



PODER JUDICIÁRIO
TRIBUNAL REGIONAL ELEITORAL DO RIO GRANDE DO NORTE

AVISO DE DISPENSA ELETRÔNICA Nº 020/2023-TRE/RN
(Processo Administrativo Eletrônico nº 5842/2023-TRE/RN)

O TRIBUNAL REGIONAL ELEITORAL DO RIO GRANDE DO NORTE – TRE/RN (UASG: 070008) torna público que, por meio da Seção de Licitações (SECLI/TRE/RN), realizará **Dispensa Eletrônica**, com critério de julgamento **menor preço**, nos termos do art. 75, inciso II, da Lei nº 14.133/2021, da Instrução Normativa SEGES/ME nº 67/2021 e demais legislação aplicável.

Data da sessão: 07/11/2023

Link: <https://www.gov.br/compras/pt-br>

Horário da Fase de Lances: 08h às 14h

1. OBJETO DA CONTRATAÇÃO

1.1. O objeto da presente dispensa eletrônica é a escolha da proposta mais vantajosa para a prestação de **serviços técnicos especializados em arquitetura e engenharia para elaboração de projetos executivos destinados à reforma e ampliação do Cartório Eleitoral de Caicó/RN**, conforme condições, quantidades e exigências estabelecidas neste Aviso de Dispensa Eletrônica e seus anexos.

2. PARTICIPAÇÃO NA DISPENSA ELETRÔNICA.

2.1. A participação na presente dispensa eletrônica se dará mediante Sistema de Dispensa Eletrônica integrante do Sistema de Compras do Governo Federal – Comprasnet 4.0, disponível no endereço eletrônico <https://www.gov.br/compras/pt-br>.

2.1.2. Os fornecedores que participarem desta dispensa eletrônica deverão atender aos procedimentos previstos no Manual do Sistema de Dispensa Eletrônica, disponível no Portal de Compras do Governo Federal, para acesso ao sistema e operacionalização.

2.2. O fornecedor é o responsável por qualquer transação efetuada diretamente ou por seu representante no Sistema de Dispensa Eletrônica, não cabendo ao provedor do Sistema ou ao órgão público/entidade promotor do procedimento a responsabilidade por eventuais danos decorrentes de uso indevido da senha, ainda que por terceiros não autorizados.

2.3. A participação na presente dispensa é **exclusiva para microempresas e empresas de pequeno porte**, em cumprimento ao art. 48, inciso I, c/c o art. 49, inciso IV, ambos da Lei Complementar nº 123/2006, desde que se enquadrem nas disposições estabelecidas nesta condição. O fornecedor deverá declarar em campo próprio do sistema que cumpre os requisitos legais para a qualificação como microempresa ou empresa de pequeno porte, estando apta a usufruir do tratamento favorecido estabelecido nos arts. 42 a 49 daquela Lei Complementar, e que atendam às condições exigidas neste Aviso e seu Anexo I.

2.4. Não poderão participar desta dispensa os fornecedores:

2.4.1. que não atendam às condições deste Aviso de Dispensa Eletrônica e seu(s) anexo(s);

2.4.2. estrangeiros que não tenham representação legal no Brasil com poderes expressos para receber citação e responder administrativa ou judicialmente;

2.4.3. que se enquadrem nas seguintes vedações:

a) autor do anteprojeto, do projeto básico ou do projeto executivo, pessoa física ou jurídica, quando a contratação versar sobre obra, serviços ou fornecimento de bens a ele relacionados;

b) empresa, isoladamente ou em consórcio, responsável pela elaboração do projeto básico ou do projeto executivo, ou empresa da qual o autor do projeto seja dirigente, gerente, controlador, acionista ou detentor de mais de 5% (cinco por cento) do capital com direito a voto, responsável técnico ou subcontratado, quando a contratação versar sobre obra, serviços ou fornecimento de bens a ela necessários;

c) pessoa física ou jurídica que se encontre, ao tempo da contratação, impossibilitada de contratar em decorrência de sanção que lhe foi imposta;

d) aquele que mantenha vínculo de natureza técnica, comercial, econômica, financeira, trabalhista ou civil com dirigente do órgão ou entidade contratante ou com agente público que desempenhe função na licitação ou atue na fiscalização ou na gestão do contrato, ou que deles seja cônjuge, companheiro ou parente em linha reta, colateral ou por afinidade, até o terceiro grau;

e) empresas controladoras, controladas ou coligadas, nos termos da Lei nº 6.404/1976, concorrendo entre si;

f) pessoa física ou jurídica que, nos 5 (cinco) anos anteriores à divulgação deste Aviso de Dispensa Eletrônica, tenha sido condenada judicialmente, com trânsito em julgado, por exploração de trabalho infantil, por submissão de trabalhadores a condições análogas às de escravo ou por contratação de adolescentes nos casos vedados pela legislação trabalhista

2.4.3.1. Equiparam-se aos autores do projeto as empresas integrantes do mesmo grupo econômico;

2.4.3.2. aplica-se o disposto na alínea “c” também ao fornecedor que atue em substituição a outra pessoa, física ou jurídica, com o intuito de burlar a efetividade da sanção a ela aplicada, inclusive a sua controladora, controlada ou coligada, desde que devidamente comprovado o ilícito ou a utilização fraudulenta da personalidade jurídica do fornecedor;

2.4.4. organizações da Sociedade Civil de Interesse Público - OSCIP, atuando nessa condição (ver: Acórdão nº 746/2014-TCU-Plenário).

2.4.5. Sociedades cooperativas.

3. INGRESSO NA DISPENSA ELETRÔNICA E CADASTRAMENTO DA PROPOSTA INICIAL

3.1. O ingresso do fornecedor na disputa da dispensa eletrônica se dará com o cadastramento de sua proposta inicial, na forma deste item.

3.2. O fornecedor interessado, após a divulgação deste Aviso de Dispensa Eletrônica, encaminhará, exclusivamente por meio do Sistema de Dispensa Eletrônica, a proposta com a descrição do objeto ofertado, a marca do produto, quando for o caso, e o preço, até a data e o horário estabelecidos para abertura do procedimento.

3.2.1. A proposta também deverá conter declaração de que compreende a integralidade dos custos para atendimento dos direitos trabalhistas assegurados na Constituição Federal, nas leis trabalhistas, nas normas infralegais, nas convenções coletivas de trabalho e nos termos de ajustamento de conduta vigentes na data de entrega das propostas.

3.3. Todas as especificações do objeto contidas na proposta, em especial o preço, vinculam a Contratada.

3.4. Nos valores propostos estarão inclusos todos os custos operacionais, encargos previdenciários, trabalhistas, tributários, comerciais e quaisquer outros que incidam direta ou indiretamente na prestação dos serviços;

3.4.1. Os preços ofertados, tanto na proposta inicial, quanto na etapa de lances, serão de exclusiva responsabilidade do fornecedor, não lhe assistindo o direito de pleitear qualquer alteração, sob alegação de erro, omissão ou qualquer outro pretexto.

3.5. Se o regime tributário da empresa implicar o recolhimento de tributos em percentuais variá-

veis, a cotação adequada será a que corresponde à média dos efetivos recolhimentos da empresa nos últimos doze meses.

3.6. Independentemente do percentual de tributo inserido na planilha, no pagamento serão retidos na fonte os percentuais estabelecidos na legislação vigente.

3.7. A apresentação das propostas implica obrigatoriedade do cumprimento das disposições nelas contidas, em conformidade com o que dispõe o Termo de Referência, Projeto Básico ou Projeto Executivo, assumindo o proponente o compromisso de executar os serviços nos seus termos, bem como de fornecer os materiais, equipamentos, ferramentas e utensílios necessários, em quantidades e qualidades adequadas à perfeita execução contratual, promovendo, quando requerido, sua substituição.

3.8. No cadastramento da proposta inicial, o fornecedor deverá, também, assinalar “sim” ou “não” em campo próprio do sistema eletrônico, às seguintes declarações:

3.8.1. que inexistem fatos impeditivos para sua habilitação no certame, ciente da obrigatoriedade de declarar ocorrências posteriores;

3.8.2. que cumpre os requisitos estabelecidos no artigo 3º da Lei Complementar nº 123/2006, estando apto a usufruir do tratamento favorecido estabelecido em seus arts. 42 a 49.

3.8.3. que está ciente e concorda com as condições contidas no Aviso de Dispensa Eletrônica e seus anexos;

3.8.4. que assume a responsabilidade pelas transações que forem efetuadas no sistema, assumindo como firmes e verdadeiras;

3.8.5. que cumpre as exigências de reserva de cargos para pessoa com deficiência e para reabilitado da Previdência Social, de que trata o art. 93 da Lei nº 8.213/1991.

3.8.6. que não emprega menor de 18 anos em trabalho noturno, perigoso ou insalubre e não emprega menor de 16 anos, salvo menor, a partir de 14 anos, na condição de aprendiz, nos termos do art. 7º, inciso XXXIII, da Constituição Federal.

4. FASE DE LANCES

4.1. A partir da data e horário estabelecidos neste Aviso de Dispensa Eletrônica, a sessão pública será automaticamente **aberta pelo sistema** para o envio de lances públicos e sucessivos, exclusivamente por meio do sistema eletrônico, sendo encerrado no horário de finalização de lances também já previsto neste Aviso.

4.2. Iniciada a etapa competitiva, os fornecedores deverão encaminhar lances exclusivamente por meio de sistema eletrônico, sendo imediatamente informados do seu recebimento e do valor consignado no registro.

4.2.1. O lance deverá ser ofertado pelo **valor unitário do item**.

4.3. O fornecedor somente poderá oferecer valor inferior ou maior percentual de desconto (se for o caso) em relação ao último lance por ele ofertado e registrado pelo sistema.

4.3.1. O fornecedor poderá oferecer lances sucessivos iguais ou superiores ao lance que esteja vencendo o certame, desde que inferiores ao menor por ele ofertado e registrado pelo sistema, sendo tais lances definidos como “lances intermediários” para os fins deste Aviso de Dispensa Eletrônica.

4.3.2. O intervalo mínimo de diferença de valores ou percentuais entre os lances, que incidirá tanto em relação aos lances intermediários quanto em relação ao que cobrir a melhor oferta é de R\$ 0,01 (um centavo).

4.4. Havendo lances iguais ao menor já ofertado, prevalecerá aquele que for recebido e registrado primeiro no sistema.

4.5. Caso o fornecedor não apresente lances, concorrerá com o valor de sua proposta.

4.6. Durante o procedimento, os fornecedores serão informados, em tempo real, do valor do menor lance registrado, vedada a identificação do fornecedor.

4.7. Imediatamente após o término do prazo estabelecido para a fase de lances, haverá o seu encerramento, com o ordenamento e divulgação dos lances, pelo sistema, em ordem crescente de classificação.

4.8. O encerramento da fase de lances ocorrerá de forma automática pontualmente no horário indicado, sem qualquer possibilidade de prorrogação e não havendo tempo aleatório ou mecanismo similar.

5. JULGAMENTO DAS PROPOSTAS DE PREÇO

5.1. Encerrada a fase de lances, será verificada a conformidade da proposta classificada em primeiro lugar quanto à adequação do objeto e à compatibilidade do preço em relação ao estipulado para a contratação.

5.2. No caso de o preço da proposta vencedora estar acima do estimado pela Administração, poderá haver a negociação de condições mais vantajosas.

5.2.1. Neste caso, será encaminhada contraproposta ao fornecedor que tenha apresentado o melhor preço, para que seja obtida melhor proposta com preço compatível ao estimado pela Administração.

5.2.2. Sempre que convocado, o licitante detentor da proposta vencedora terá o prazo de máximo de **20 (vinte) minutos**, contado da solicitação no sistema, para responder à convocação de negociação.

5.2.3. A negociação poderá ser feita com os demais fornecedores classificados, respeitada a ordem de classificação, quando o primeiro colocado, mesmo após a negociação, for desclassificado em razão de sua proposta permanecer acima do preço máximo definido para a contratação.

5.2.4. Em qualquer caso, concluída a negociação, o resultado será registrado na ata ou relatório do procedimento da dispensa eletrônica.

5.3. Estando o preço compatível, será solicitado ao fornecedor o envio da **proposta, ajustada ao último lance**, no prazo de **até 2 (duas) horas**, contados da solicitação registrada no sistema. Caso necessário, poderá ser exigido que o fornecedor apresente, juntamente com a proposta, documentos complementares, eventualmente previstos no Termo de Referência anexo deste Aviso de Dispensa Eletrônica.

5.3.1. No caso de contratação em que o procedimento exija apresentação de planilhas com indicação dos quantitativos e dos custos unitários ou de custos e formação de preços, esta deverá ser encaminhada pelo sistema com os respectivos valores readequados à proposta vencedora

5.4. O prazo de validade da proposta será de 60 (sessenta) dias, a contar da data de sua apresentação.

5.5. Será desclassificada a proposta vencedora que:

5.5.1. contiver vícios insanáveis;

5.5.2. não obedecer às especificações técnicas pormenorizadas neste Aviso de Dispensa Eletrônica ou em seus anexos;

5.5.3. apresentar preços inexequíveis ou permanecerem acima do preço máximo definido para a contratação;

5.5.4. não tiverem sua exequibilidade demonstrada, quando exigido pela Administração;

5.5.5. apresentar desconformidade com quaisquer outras exigências deste Aviso de Dispensa Eletrônica ou seus anexos, desde que insanável.

5.6. Quando o fornecedor não conseguir comprovar que possui ou possuirá recursos suficientes para executar a contento o objeto, será considerada inexequível a proposta de preços ou menor lance que:

5.6.1. for insuficiente para a cobertura dos custos da contratação, apresente preços global ou unitários simbólicos, irrisórios ou de valor zero, incompatíveis com os preços dos insumos e salários de mercado, acrescidos dos respectivos encargos, ainda que o ato convocatório da dispensa não tenha estabelecido limites mínimos, exceto quando se referirem a materiais e instalações de propriedade do próprio fornecedor, para os quais ele renuncie a parcela ou à totalidade da remuneração.

5.6.2. apresentar um ou mais valores da planilha de custo que sejam inferiores àqueles fixados em

instrumentos de caráter normativo obrigatório, tais como leis, medidas provisórias e convenções coletivas de trabalho vigentes.

5.7. Se houver indícios de inexecutabilidade da proposta de preço, ou em caso da necessidade de esclarecimentos complementares, poderão ser efetuadas diligências, para que a empresa comprove a exequibilidade da proposta.

5.8. Erros no preenchimento da planilha não constituem motivo para a desclassificação da proposta. A planilha poderá ser ajustada pelo fornecedor, no prazo indicado pelo sistema, desde que não haja majoração do preço.

5.8.1. O ajuste de que trata este dispositivo se limita a sanar erros ou falhas que não alterem a substância das propostas;

5.8.2. Considera-se erro no preenchimento da planilha passível de correção a indicação de recolhimento de impostos e contribuições na forma do Simples Nacional, quando não cabível esse regime.

5.9. Para fins de análise da proposta quanto ao cumprimento das especificações do objeto, poderá ser colhida a manifestação escrita do setor requisitante do serviço ou da área especializada no objeto.

5.10. Se a proposta ou lance vencedor for desclassificado, será examinada a proposta ou lance subsequente, e, assim sucessivamente, na ordem de classificação.

5.11. Havendo necessidade, a sessão será suspensa, informando-se no “chat” a nova data e horário para a sua continuidade.

5.12. Encerrada a análise quanto à aceitação da proposta, se iniciará a fase de habilitação, observado o disposto neste Aviso de Dispensa Eletrônica.

6. HABILITAÇÃO

6.1. Os documentos a serem exigidos para fins de habilitação serão solicitados do fornecedor mais bem classificado da fase de lances.

6.2. Para habilitar-se nesta dispensa eletrônica o fornecedor deverá comprovar as condições de regularidade jurídica, regularidade fiscal, social e trabalhista, habilitação econômico-financeira e habilitação técnica a seguir indicadas.

6.3. Habilitação Jurídica.

6.3.1. O fornecedor deverá apresentar documentos que comprovem sua existência jurídica, dentre os documentos indicados nos **subitens 11.6 a 11.8 do Termo de Referência** desta dispensa eletrônica.

6.4. Regularidade Fiscal, Social e Trabalhista.

6.4.1. O fornecedor deverá apresentar os documentos que comprovem sua regularidade fiscal, social e trabalhista, conforme indicado nos **subitens 11.09 a 11.12 do Termo de Referência** desta dispensa eletrônica.

6.5. Qualificação Econômico-Financeira.

6.5.1. Não exigida nesta dispensa eletrônica.

6.6. Qualificação Técnica.

6.6.1. Conforme exigido nos **subitens 11.13 a 11.18 do Termo de Referência** anexo ao presente Aviso de Dispensa Eletrônica.

6.7. Como condição prévia ao exame da documentação de habilitação do fornecedor detentor da proposta classificada em primeiro lugar, será verificado o eventual descumprimento das condições de participação, especialmente quanto à existência de sanção que impeça a participação no certame ou a futura contratação, mediante a consulta aos seguintes cadastros:

a) SICAF;

b) Cadastro Nacional de Empresas Inidôneas e Suspensas - CEIS, mantido pela Controladoria-Geral da União (www.portaldatransparencia.gov.br/ceis);

c) Cadastro Nacional de Condenações Cíveis por Atos de Improbidade Administrativa, mantido pelo Conselho Nacional de Justiça (www.cnj.jus.br/improbidade_adm/consultar_requerido.php);

d) Lista de Inidôneos mantida pelo Tribunal de Contas da União - TCU;

6.8. Para a consulta de fornecedores pessoa jurídica poderá haver a substituição das consultas das alíneas “b”, “c” e “d” acima pela Consulta Consolidada de Pessoa Jurídica do TCU (<https://certidoe-sapf.apps.tcu.gov.br/>).

6.9. A consulta aos cadastros será realizada em nome da empresa fornecedora e também de seu sócio majoritário, por força do art. 12 da Lei nº 8.429/1992, que prevê, dentre as sanções impostas ao responsável pela prática de ato de improbidade administrativa, a proibição de contratar com o Poder Público, inclusive por intermédio de pessoa jurídica da qual seja sócio majoritário.

6.10. Caso conste na Consulta de Situação do Fornecedor a existência de Ocorrências Impeditivas Indiretas, no SICAF, o TRE/RN diligenciará para verificar se houve fraude por parte das empresas apontadas no Relatório de Ocorrências Impeditivas Indiretas.

6.11. A tentativa de burla será verificada por meio dos vínculos societários, linhas de fornecimento similares, dentre outros.

6.12. O fornecedor será convocado para manifestação previamente à sua desclassificação

6.13. Constatada a existência de sanção, o fornecedor será reputado inabilitado, por falta de condição de participação.

6.14. Caso atendidas as condições de participação, a habilitação dos fornecedores será verificada por meio do SICAF, nos documentos por ele abrangidos.

6.14.1. É dever do fornecedor atualizar previamente as comprovações constantes do SICAF para que estejam vigentes na data da abertura da sessão pública, ou encaminhar, quando solicitado, a respectiva documentação atualizada.

6.14.2. O descumprimento do subitem acima implicará a inabilitação do fornecedor, exceto se a consulta aos sítios eletrônicos oficiais emissores de certidões lograr êxito em encontrar a(s) certidão(ões) válida(s).

6.15. Havendo a necessidade de envio de documentos de habilitação complementares, necessários à confirmação daqueles exigidos neste Aviso de Dispensa Eletrônica e já apresentados, o fornecedor será convocado a encaminhá-los, em formato digital, após solicitação da Administração, sob pena de inabilitação.

6.16. Somente haverá a necessidade de comprovação do preenchimento de requisitos mediante apresentação dos documentos originais não-digitais quando houver dúvida em relação à integridade do documento digital.

6.17. O fornecedor enquadrado como microempreendedor individual que pretenda auferir os benefícios do tratamento diferenciado previstos na Lei Complementar nº 123/2006, estará dispensado (a) da prova de inscrição nos cadastros de contribuintes estadual e municipal e (b) da apresentação do balanço patrimonial e das demonstrações contábeis do último exercício.

6.18. Havendo necessidade de analisar minuciosamente os documentos exigidos, a sessão será suspensa, sendo informada a nova data e horário para a sua continuidade.

6.19. Será inabilitado o fornecedor que não comprovar sua habilitação, seja por não apresentar quaisquer dos documentos exigidos, ou apresentá-los em desacordo com o estabelecido neste Aviso de Dispensa Eletrônica.

6.19.1. Na hipótese de o fornecedor não atender às exigências para a habilitação, o órgão ou entidade examinará a proposta subsequente e assim sucessivamente, na ordem de classificação, até a apuração de uma proposta que atenda às especificações do objeto e as condições de habilitação

6.20. Constatado o atendimento às exigências de habilitação, o fornecedor será habilitado

7. CONTRATAÇÃO

7.1. O contrato será formalizado nos termos do Anexo III deste edital.

7.2. O contrato poderá ser rescindido nas hipóteses e condições previstas na Lei nº 14.133/2021.

7.3. O TRE/RN convocará o fornecedor vencedor, por meio de correio eletrônico, direcionado ao endereço eletrônico cadastrado do fornecedor no Comprasnet ou informado em sua proposta, para assinar o instrumento de contrato, dentro do prazo de 5 (cinco) dias úteis a contar da data da convocação, sob pena de decair o direito à contratação, sem prejuízo das sanções administrativas previstas neste Aviso de Dispensa Eletrônica, devendo a convocação para a assinatura do contrato ocorrer durante a validade da proposta ofertada na dispensa eletrônica.

7.4. A convocação para assinatura do instrumento de contrato poderá, a critério do TRE/RN, ocorrer de acordo com o seguinte procedimento:

a) envio, pelo TRE/RN, do instrumento de contrato em formato de arquivo eletrônico, tipo Portable Document Format (.pdf), via correio eletrônico, direcionado ao endereço eletrônico cadastrado do fornecedor vencedor no Comprasnet ou informado em sua proposta;

b) devolução, pelo fornecedor vencedor, do instrumento de contrato assinado pelo seu representante legal, em formato de arquivo eletrônico, tipo Portable Document Format (.pdf), assinado digitalmente por meio de certificado digital emitido no âmbito da Infraestrutura de Chaves Públicas Brasileiras – ICP Brasil, devendo o arquivo eletrônico assinado ser devolvido ao TRE/RN, via correio eletrônico (e-mail), dentro do prazo de 5 (cinco) dias úteis, a contar da data do recebimento do arquivo eletrônico, sob pena de decair o direito à contratação, sem prejuízo das sanções previstas neste Aviso de Dispensa Eletrônica;

c) O prazo para a assinatura do instrumento de contrato poderá ser prorrogado uma única vez, por igual período, quando solicitado pelo fornecedor vencedor, desde que ocorra motivo justificado e aceito pelo TRE/RN.

7.5. A assinatura do instrumento de contrato está condicionada à verificação da regularidade da habilitação do fornecedor vencedor.

8. SANÇÕES ADMINISTRATIVAS

8.1. Conforme **Item 14 do Termo de Referência** anexo ao presente Aviso de Dispensa Eletrônica.

9. DAS DISPOSIÇÕES GERAIS

9.1. O procedimento será divulgado no Comprasnet 4.0 e no Portal Nacional de Contratações Públicas - PNCP, e encaminhado automaticamente aos fornecedores registrados no Sistema de Registro Cadastral Unificado - SICAF, por mensagem eletrônica, na correspondente linha de fornecimento que pretende atender.

9.2. No caso de todos os fornecedores restarem desclassificados ou inabilitados (procedimento fr cassado), o TRE/RN poderá:

9.2.1. republicar o presente Aviso de Dispensa Eletrônica com uma nova data;

9.2.2. valer-se, para a contratação, de proposta obtida na pesquisa de preços que serviu de base ao procedimento, se houver, ou de proposta a ser coletada no mercado, privilegiando-se os menores preços, sempre que possível, e desde que atendidas às condições de habilitação exigidas.

9.2.2.1. No caso do subitem anterior, a contratação será operacionalizada fora deste procedimento.

9.2.3. fixar prazo para que possa haver adequação das propostas ou da documentação de habilitação, conforme o caso.

9.3. As providências dos subitens **9.2.1** e **9.2.2** acima poderão ser utilizadas se não houver o comparecimento de quaisquer fornecedores interessados (procedimento deserto).

9.4. Havendo a necessidade de realização de ato de qualquer natureza pelos fornecedores, cujo prazo não conste deste Aviso de Dispensa Eletrônica, deverá ser atendido o prazo indicado pelo agente competente da Administração na respectiva notificação.

9.5. Caberá ao fornecedor acompanhar as operações, ficando responsável pelo ônus decorrente da perda do negócio diante da inobservância de quaisquer mensagens emitidas pela Administração ou de sua desconexão.

9.6. Não havendo expediente ou ocorrendo qualquer fato superveniente que impeça a realização do certame na data marcada, a sessão será automaticamente transferida para o primeiro dia útil subsequente, no mesmo horário anteriormente estabelecido, desde que não haja comunicação em contrário.

9.7. Os horários estabelecidos na divulgação deste procedimento e durante o envio de lances observarão o horário de Brasília-DF, inclusive para contagem de tempo e registro no Sistema e na documentação relativa ao procedimento.

9.8. No julgamento das propostas e da habilitação, a Administração poderá sanar erros ou falhas que não alterem a substância das propostas, dos documentos e sua validade jurídica, mediante despacho fundamentado, registrado em ata e acessível a todos, atribuindo-lhes validade e eficácia para fins de habilitação e classificação.

9.9. As normas disciplinadoras deste Aviso de Dispensa Eletrônica serão sempre interpretadas em favor da ampliação da disputa entre os interessados, desde que não comprometam o interesse da Administração, o princípio da isonomia, a finalidade e a segurança da contratação.

9.10. Os fornecedores assumem todos os custos de preparação e apresentação de suas propostas e a Administração não será, em nenhum caso, responsável por esses custos, independentemente da condução ou do resultado do processo de contratação.

9.11. Em caso de divergência entre disposições deste Aviso de Dispensa Eletrônica e de seus anexos ou demais peças que compõem o processo, prevalecerá as deste Aviso.

9.12. Da sessão pública será divulgada ata ou relatório no sistema eletrônico.

9.13. Os interessados que tiverem dúvidas na interpretação dos termos deste edital serão atendidos pelos servidores da Seção de Licitação, em dias úteis, de **segunda-feira a quinta-feira**, no horário das **13h às 18h**, ou nas **sextas-feiras**, no horário das **8h às 14h**, via telefone, pelos números **(84) 3654-5481/5482**, ou via correio eletrônico (**pregao@tre-rn.jus.br**), para os esclarecimentos necessários.

9.14. Integram este Aviso de Dispensa Eletrônica, para todos os fins e efeitos, os seguintes anexos:

9.14.1. Anexo 1: Termo de Referência;

9.14.2. Anexo 2: Valor Estimado.

9.14.3. Anexo 3: Minuta de Contrato.

Natal/RN, **31 de Outubro** de 2023.

Ana Esmera Pimentel da Fonseca
Diretora-Geral
Tribunal Regional Eleitoral do Rio Grande do Norte



TRIBUNAL REGIONAL ELEITORAL DO RIO GRANDE DO NORTE
SECRETARIA DE ADMINISTRAÇÃO, ORÇAMENTO E FINANÇAS
COORDENADORIA ADMINISTRATIVA E DE INFRAESTRUTURA
SEÇÃO DE ENGENHARIA

Ref.: PAE nº 58422023

TERMO DE REFERÊNCIA

CONTRATAÇÃO DE SERVIÇO DE ENGENHARIA DESTINADO À
ELABORAÇÃO DE **PROJETOS EXECUTIVOS** PARA A OBRA DE
AMPLIAÇÃO E REFORMA DO FÓRUM ELEITORAL DE CAICÓ/RN

1. CONDIÇÕES GERAIS DA CONTRATAÇÃO.

- 1.1. Contratação de serviços técnicos especializados em Arquitetura e Engenharia para **ELABORAÇÃO DE PROJETOS EXECUTIVOS visando a Reforma e Ampliação do Cartório Eleitoral de Caicó/RN**, nos termos da tabela abaixo, conforme condições e exigências estabelecidas neste instrumento.

ITEM	DESCRIÇÃO	QUANT (unid)	UNIDADE
1	Prestação de serviços técnicos especializados em Arquitetura e Engenharia para elaboração de projetos executivos visando a Reforma e Ampliação do Cartório Eleitoral de Caicó/RN incluindo: <ul style="list-style-type: none">• Projeto executivo de arquitetura e caderno de especificações;• Projeto executivo de estruturas;• Projeto executivo de instalações elétricas, rede de dados, hidrossanitárias e pluviais, climatização e combate a incêndio;• Planilha orçamentária, cronograma, composições de preços unitários, composição de BDI e encargos sociais.	1	Unidade

- 1.2. O objeto do presente Termo de Referência tem a natureza de serviço comum de Arquitetura ou Engenharia, nos termos do artigo 6º, XXI, a, da Lei nº 14.133, de 2021, nas quantidades estabelecidas acima e em conformidade com o estabelecido no item 5 e 7 deste Termo de referência.



TRIBUNAL REGIONAL ELEITORAL DO RIO GRANDE DO NORTE
SECRETARIA DE ADMINISTRAÇÃO, ORÇAMENTO E FINANÇAS
COORDENADORIA ADMINISTRATIVA E DE INFRAESTRUTURA
SEÇÃO DE ENGENHARIA

- 1.3. O prazo de vigência da contratação inicia-se a partir da data de assinatura do contrato, com prazo de 90 (noventa) dias corridos, na forma do artigo 105 da Lei nº 14.133, de 2021.
- 1.4. O fornecimento do objeto deste Termo de Referência é enquadrado como não continuado tendo em vista que se trata de serviço a ser efetivado em uma única entrega e não possui caráter permanente.
- 1.5. O objeto descrito no subitem 1.1, acima, prevê o fornecimento de projetos executivos, orçamento, cadernos técnicos e documentos anexos, necessários à posterior contratação da obra de Reforma e Ampliação do Cartório Eleitoral de Caicó/RN.
- 1.6. Os projetos executivos, orçamento, cadernos técnicos e documentos anexos, objeto desta contratação, devem ser desenvolvidos pela mesma empresa de projetos em razão dos seguintes aspectos:
 - 1.6.1. O serviço pretendido, contratação de serviços técnicos profissionais para desenvolvimento de projeto executivo tem o cunho de completude, ou seja, o trabalho conforme descrito deverá ter compatibilidade entre as especialidades, e não poderá ter descontinuidade, falta de sincronismo ou mesmo ausência de itens, pois, caso licitado em partes separadas, o fracasso de um só item compromete o conjunto.
 - 1.6.2. Há que se registrar ainda a necessidade de uniformização da concepção, dos procedimentos e metodologias, de forma que uma só contratação será o melhor dos caminhos a ser adotado, pois equipes multidisciplinares diferentes produziram material técnico diferente e eventualmente incompatível, com isso o resultado não teria o mesmo parâmetro técnico, mesmo sendo regulado por força de norma.
 - 1.6.3. O baixo valor da contratação aqui pretendida pode não despertar interesse no mercado caso licitado em itens separados, pois a área a ser ampliada é pequena, o que faria com que o valor de cada item, separadamente, não seja atrativo, e assim prejudicando uma licitação por itens, pois, como já mencionado, importa à Administração o objeto completo.
 - 1.6.4. Por fim, considerando que o projeto executivo visa compor, como anexo, uma licitação de obra de ampliação, a ser executada em 2024, somente um trabalho com as características técnicas e compatibilidade entre as especialidades surtirá os efeitos esperados e ainda produzirá resultados positivos no curso da execução da futura obra.
- 1.7. A caracterização do objeto deste Termo de Referência como serviço comum de Engenharia (conforme a Lei de Licitações) obriga à Administração a exigir registro de responsabilidade técnica (RRT) dos profissionais responsáveis pela execução dos serviços, na forma da Lei nº 12.378/2010, e da Resolução CAU nº 91/2014:

Art. 1º A elaboração de projetos, a execução de obras e a realização de quaisquer outros serviços técnicos no âmbito da Arquitetura e Urbanismo, que envolvam competência privativa de arquitetos e urbanistas ou atuação compartilhada destes com outras profissões regulamentadas, ficam sujeitas



TRIBUNAL REGIONAL ELEITORAL DO RIO GRANDE DO NORTE
SECRETARIA DE ADMINISTRAÇÃO, ORÇAMENTO E FINANÇAS
COORDENADORIA ADMINISTRATIVA E DE INFRAESTRUTURA
SEÇÃO DE ENGENHARIA

ao Registro de Responsabilidade Técnica (RRT) nos termos desta Resolução, em conformidade com a Lei nº 12.378, de 31 de dezembro de 2010.

- 1.8. Da mesma forma, a Lei nº 5.194/1966 e a Resolução CREA nº 218/1973, no tocante à necessidade de anotação de responsabilidade técnica (ART) dos profissionais de Engenharia:

Art. 1º – Para efeito de fiscalização do exercício profissional correspondente às diferentes modalidades da Engenharia, Arquitetura e Agronomia em nível superior e em nível médio, ficam designadas as seguintes atividades:

(...)

*Atividade 02 - Estudo, planejamento, **projeto e especificação**;(…)*

*Atividade 09 - Elaboração de **orçamento**;*

- 1.9. **Os preços inicialmente contratados são fixos e irredutíveis no prazo de 01 (um) ano contado da data do orçamento estimado, em anexo ao Edital ou aviso de contratação direta.**
- 1.10. Após o intervalo de um ano, e independentemente de pedido do contratado, os preços iniciais serão reajustados, mediante a aplicação, pelo contratante, do Índice Nacional de Custo da Construção – INCC, exclusivamente para as obrigações iniciadas e concluídas após a ocorrência da anualidade.
- 1.11. Nos reajustes subsequentes ao primeiro, o intervalo mínimo de um ano será contado a partir dos efeitos financeiros do último reajuste.
- 1.12. No caso de atraso ou não divulgação do índice de reajustamento, o contratante pagará ao contratado a importância calculada pela última variação conhecida, liquidando a diferença correspondente tão logo seja divulgado o índice definitivo.
- 1.13. Nas aferições finais, o índice utilizado para reajuste será, obrigatoriamente, o definitivo.
- 1.14. Caso o índice estabelecido para reajustamento venha a ser extinto ou de qualquer forma não possa mais ser utilizado, será adotado, em substituição, o que vier a ser determinado pela legislação então em vigor.

2. FUNDAMENTAÇÃO E DESCRIÇÃO DA NECESSIDADE DA CONTRATAÇÃO

- 2.1. A contratação aqui pretendida visa proporcionar ao imóvel do Fórum Eleitoral de Caicó/RN de espaço adequado para abrigar o Cartório da 23ª Zona Eleitoral, bem como dotar o prédio de um espaço destinado à realização de audiências judiciais.
- 2.2. **A solução arquitetônica para a ampliação já foi desenvolvida internamente ao TRE/RN, e consta do anteprojeto de Arquitetura anexo ao presente Termo de Referência, dando uso e destinação à área**



TRIBUNAL REGIONAL ELEITORAL DO RIO GRANDE DO NORTE
SECRETARIA DE ADMINISTRAÇÃO, ORÇAMENTO E FINANÇAS
COORDENADORIA ADMINISTRATIVA E DE INFRAESTRUTURA
SEÇÃO DE ENGENHARIA

posterior da edificação, para os fins de reforma e ampliação, com vistas a abrigar salas para o Cartório da 23ª Zona Eleitoral, sala de audiências, depósito geral, além de rampa de acesso e saída de emergência.

- 2.3. O objeto trata do **projeto executivo** definido no artigo 6º, XXVI, da nova Lei de Licitações (Lei nº 14.133, de 2021), **nas especialidades de Arquitetura e Engenharia**, para o desenvolvimento dos detalhamentos do anteprojeto elaborado pelo TRE/RN, e elaboração dos projetos complementares, cadernos de especificações e memorial descritivo, e planilha orçamentária da obra com base no SINAPI/CEF, nos termos do artigo 23, § 2º, I, da mesma Lei.
- 2.4. A existência do projeto executivo é obrigatório, conforme artigo 46, § 1º, da Lei nº 14.133/2021, para integrar, como anexo, o Edital da licitação da obra de ampliação e reforma em tela, e deverá conter todos os detalhes técnicos necessários ao desenvolvimento da obra até a sua conclusão.
- 2.5. A contratação de empresa especializada, com profissionais devidamente habilitados em Arquitetura e/ou Engenharia para a elaboração do projeto executivo em tela, é o caminho adequado para a obtenção dos documentos técnicos que integrarão a licitação da obra posteriormente.
- 2.6. O objeto da contratação está previsto no Plano de Contratações Anual – PCA2023, sob código de demanda ENG.POO_23.11.

3. DESCRIÇÃO DA SOLUÇÃO COMO UM TODO CONSIDERADO O CICLO DE VIDA DO OBJETO.

- 3.1. Tendo em vista o grande volume de demandas, e a falta de *softwares* específicos e de pessoal técnico necessários para o desenvolvimento de projetos e orçamentos, no âmbito desta Seção, a solução apontada foi a contratação de serviços de terceiros, por pessoa jurídica, em um lote único, para o desenvolvimento do projeto executivo para a reforma e ampliação pretendida em Caicó/RN.
- 3.2. A solução envolve a contratação de empresa habilitada e com quadro técnico qualificado na área de Arquitetura/Engenharia, necessário à realização dos estudos, levantamentos e definições necessários à elaboração completa do projeto executivo, detalhando a obra ao nível de execução.
- 3.3. A contratação de empresa ou profissional técnico habilitado é o caminho mais viável, pois, em recente tentativa de celebração de parcerias com outros Órgãos públicos, para que estes prestassem serviço dessa natureza, o TRE/RN constatou a inviabilidade dessa alternativa, restando-nos unicamente a contratação.
- 3.4. Como o objeto aqui pretendido envolve a elaboração de documentos técnicos que irão compor um edital futuro de licitação de obra, em cumprimento ao Art. 34, da Lei nº 14.133, de 2021, delimita-se o seu ciclo de vida às fases interna e externa da licitação posterior, que envolve a obra em si, visando com isso sanar eventuais dúvidas técnicas e/ou construtivas, e assim se prorrogando o ciclo até a conclusão da obra e seu recebimento definitivo.



TRIBUNAL REGIONAL ELEITORAL DO RIO GRANDE DO NORTE
SECRETARIA DE ADMINISTRAÇÃO, ORÇAMENTO E FINANÇAS
COORDENADORIA ADMINISTRATIVA E DE INFRAESTRUTURA
SEÇÃO DE ENGENHARIA

- 3.5. Em vista do ciclo de vida do objeto perdurar até a conclusão da obra, ao término do ano de 2024, algumas condições precisam ser estabelecidas para o projeto executivo no presente Termo de Referência:
- 3.5.1. Deverão ser registrados os responsáveis técnicos, mediante RRT ou ART, perante o CAU/BR ou CREA respectivo, inclusive da planilha orçamentária, nos termos do Art. 13, da Resolução CNJ nº 114/2010;
 - 3.5.2. A contratada terá obrigação de responder a eventuais dúvidas técnicas formuladas pela construtora a ser contratada, durante a execução da obra, se julgadas pertinentes pela Fiscalização do TRE/RN;
 - 3.5.3. A planilha orçamentária deverá ser elaborada a partir de composições de preços unitários contendo os respectivos códigos SINAPI de serviços e insumos; composições de taxa de BDI e de encargos sociais, consoante Arts. 13 a 15, da Resolução CNJ nº 114/2010. A medida permitirá eventual atualização de preços, por parte do TRE/RN, caso a obra não seja imediatamente licitada;
 - 3.5.4. Não se exige, na presente contratação, a visita técnica, e também não será exigida a visita técnica do(s) projetista(s) à obra, durante sua posterior execução.
- 3.6. Desta forma o objeto aqui pretendido trata do desenvolvimento do projeto Arquitetônico, a partir do anteprojeto elaborado pelo TRE/RN, para a Reforma e Ampliação do Cartório Eleitoral de Caicó/RN. Além disso, trata ainda da elaboração de projetos complementares de Engenharia, a saber:
- 3.6.1. Fundações e estruturas;
 - 3.6.2. Instalações prediais elétricas em baixa tensão;
 - 3.6.3. Rede lógica (cabeario estruturado);
 - 3.6.4. Hidrossanitárias e pluviais;
 - 3.6.5. Previsão para posterior climatização das novas salas;
 - 3.6.6. Prevenção e combate a incêndio;
 - 3.6.7. Planilha orçamentária e composições anexas, cronograma físico-financeiro, cadernos de especificações e memorial descritivo.
- 3.7. Como descrito acima, o serviço a ser contratado enquadra-se na classificação de serviço comum de Engenharia, nos termos do Art. 6º, XXI, a, da Lei nº 14.133, de 2021, pois os padrões de desempenho e qualidade podem ser objetivamente definidos, com fornecimento de trabalho técnico a ser desenvolvido em escritório próprio do contratado, mesmo sem a necessidade de dedicação exclusiva de mão de obra, porém, privativo de profissionais arquitetos e engenheiros.



TRIBUNAL REGIONAL ELEITORAL DO RIO GRANDE DO NORTE
SECRETARIA DE ADMINISTRAÇÃO, ORÇAMENTO E FINANÇAS
COORDENADORIA ADMINISTRATIVA E DE INFRAESTRUTURA
SEÇÃO DE ENGENHARIA

- 3.8. A prestação dos serviços não gera vínculo empregatício entre os empregados da Contratada e a Administração Contratante, vedando-se qualquer relação entre estes que caracterize pessoalidade e subordinação direta.

4. REQUISITOS DA CONTRATAÇÃO

- 4.1. A contratação aqui referida se trata de serviço de Engenharia/Arquitetura e para assinatura do contrato será requerida inscrição junto ao Conselho Regional de Engenharia e Agronomia – CREA e/ou Conselho de Arquitetura e Urbanismo – CAU, conforme recomenda o Acórdão TCU nº 10362/2017 – Segunda Câmara.
- 4.2. Além da inscrição no Conselho profissional, a empresa e os profissionais responsáveis técnicos deverão apresentar, na fase de licitação, atestados de execução de serviços similares, de forma a garantir a execução sob a ótica da qualidade técnica, através de habilitação técnica a ser explanada em subitem específico deste Termo de Referência.
- 4.3. Caso o responsável técnico habilitado no certame não possa realizar o serviço, a contratada deverá formalmente requerer junto a Administração a substituição do profissional por outro de igual habilitação segundo critérios estabelecidos no item 11 deste Termo de Referência.
- 4.4. Não será obrigatório que a futura contratada possua sede ou filial no RN, contudo os serviços deverão seguir as especificações definidas neste termo de referência definido pela contratante, segundo critérios legais, técnicos e normativos, sem que o quesito distância ou dificuldade de logística possa ser utilizado como justificativa para atrasos, inexecuções ou mesmo interfira no resultado pretendido.
- 4.4.1. Será, contudo, exigida a participação dos responsáveis técnicos em reuniões com servidores e terceirizados do TRE/RN, presencial ou virtualmente (online), necessárias para acompanhamento da execução do objeto, não podendo ser delegada ou transferida a outro profissional no todo ou em parte o trabalho técnico aqui pretendido, ou seja, o profissional cuja habilitação foi analisada no certame deverá ser o mesmo que ficará à frente da realização dos serviços.
- 4.5. Antes da formação dos seus preços, a licitante poderá realizar exame suficientemente minucioso nos projetos e na edificação, com objetivo de verificar as condições locais de trabalho e manuseio, antever os serviços, os fornecimentos necessários e as possíveis dificuldades técnicas a serem enfrentadas durante a execução do objeto, bem como quantificar o reflexo das demandas e dos obstáculos identificados nos valores propostos para a prestação desses serviços.
- 4.6. Após assinatura do contrato, a empresa Contratada deverá apresentar em até 10 (dez) dias corridos, como pré-requisito para a convocação de início dos serviços deste Termo de Referência, a ART e RRT devidamente quitadas, nelas constando o nome da empresa contratada e do responsável técnico pela execução dos serviços objeto desta contratação.
- 4.7. O quadro técnico da empresa contratada deverá deter o conhecimento do processo, que inclui:



TRIBUNAL REGIONAL ELEITORAL DO RIO GRANDE DO NORTE
SECRETARIA DE ADMINISTRAÇÃO, ORÇAMENTO E FINANÇAS
COORDENADORIA ADMINISTRATIVA E DE INFRAESTRUTURA
SEÇÃO DE ENGENHARIA

- 4.7.1. Reuniões com a equipe técnica do TRE/RN para conhecimento da situação existente e compartilhamento de arquivos de projetos antigos;
- 4.7.2. Análise de projetos existentes e do anteprojeto elaborado pelo TRE/RN;
- 4.7.3. Dimensionamento, levantamentos e elaboração dos projetos executivos e anexos em conformidade com as normas da ABNT, leis municipais e Corpo de Bombeiros do RN, a fim de obter documento técnico válido e aceito pelas instituições que regulam o setor;
- 4.7.4. Entrega, conferência e recebimento por parte do TRE/RN, com eventuais correções ou ajustes necessários ao objeto antes do recebimento definitivo.

Vistoria

- 4.8. Para efeito de participação ou habilitação das empresas no procedimento licitatório, NÃO SERÁ EXIGIDA a apresentação de atestado de visita e vistoria, comprovando que efetuaram vistoria dos locais de execução dos serviços.
- 4.9. PORÉM, na hipótese de vir a Licitante a se sagrar vencedora da licitação e, conseqüentemente, assinar o decorrente Contrato com a Administração, o fato de não haver sido efetuada essa visita não poderá, em qualquer hipótese, vir a ser alegado como causa de desconhecimento de fatores e condições locais, em favor de eventuais pretensões de acréscimo aos preços unitários propostos e aceitos pela Comissão Permanente de Licitação.
- 4.10. Dessa forma, para aceitação da proposta o licitante deverá apresentar declaração afirmando conhecer todas as condições locais para execução do objeto, inclusive mercadológicas, e que tem pleno conhecimento das condições e peculiaridades inerentes à natureza do trabalho, assumindo total responsabilidade por este fato e não utilizará deste para quaisquer questionamentos futuros que ensejem desavenças técnicas ou financeiras com a contratante.
- 4.11. A não realização de vistoria não exime a contratada da responsabilidade pelo fiel cumprimento do objeto, não sendo admitidas declarações posteriores de desconhecimento de fatos que venham a dificultar ou a impedir a execução dos serviços.
- 4.12. A Contratada não poderá alegar a não realização de vistoria com a finalidade de alterar o valor da proposta ou deixar de executar os serviços objeto desta contratação.
- 4.13. Caso a empresa opte pela vistoria do imóvel cujo projeto de ampliação é objeto deste procedimento, às suas expensas, deverá solicitar antecipadamente autorização para adentrar o imóvel com definição prévia de datas e horários marcado através de e-mail à senge@tre-rn.jus.br, não sendo possível vistorias em feriados, sábados e domingos.
- 4.14. Os eventuais deslocamentos para vistorias ou outras ações correlatas, correrão por conta exclusiva da empresa, assim como despesas com impressão de projetos, relatórios ou registros e taxas em Órgãos relacionados.

Subcontratação



TRIBUNAL REGIONAL ELEITORAL DO RIO GRANDE DO NORTE
SECRETARIA DE ADMINISTRAÇÃO, ORÇAMENTO E FINANÇAS
COORDENADORIA ADMINISTRATIVA E DE INFRAESTRUTURA
SEÇÃO DE ENGENHARIA

4.15. Não é admitida a subcontratação do objeto contratado.

4.16. A Administração Contratante não responderá por quaisquer compromissos assumidos pela Contratada perante terceiros, ainda que vinculados à execução do presente Termo de Referência, bem como por qualquer dano causado a terceiros em decorrência de ato da Contratada, de seus empregados, prepostos ou subordinados.

Sustentabilidade

4.17. A Contratada deverá atender, no que couber, os critérios de sustentabilidade ambiental previstos na Instrução Normativa SLTI/MPOG nº 01 de 19/01/2010.

Garantia da contratação

4.18. Não haverá exigência da garantia da contratação dos artigos 96 e seguintes da Lei nº 14.133, de 2021.

5. MODELO DE EXECUÇÃO DO OBJETO

5.1. Após a assinatura do contrato, a empresa CONTRATADA deverá apresentar em até 10 (dez) dias corridos, como pré-requisito para emissão da Ordem de Serviço, a ART e/ou RRT devidamente quitadas, nelas constando o nome da empresa contratada e de seus responsáveis técnicos pela execução dos serviços objeto desta contratação.

5.2. O prazo para **execução dos serviços será de 45 (quarenta e cinco) dias corridos**, a contar da data estipulada na Ordem de Serviço.

5.3. Os serviços serão prestados pelo contratado dentro dos padrões aqui definidos, sempre obedecendo às normas técnicas atinentes e às melhores práticas da Arquitetura e da Engenharia.

5.4. Serviços previstos:

5.4.1. Prestação de serviços técnicos especializados em Arquitetura para elaboração de projetos executivos visando a Reforma e Ampliação do Cartório Eleitoral de Caicó/RN;

5.4.2. Prestação de serviços técnicos especializados em Engenharia para elaboração de projetos executivos de estruturas, instalações prediais elétricas em baixa tensão, de rede lógica, hidrossanitárias e pluviais, e de combate a incêndio, visando a Reforma e Ampliação do Cartório Eleitoral de Caicó/RN, inclusive planilha orçamentária, cronograma e cadernos de especificações e memorial descritivo.

5.5. A empresa contratada deverá responsabilizar-se por:

5.5.1. Serviços iniciais: **estudo** da edificação existente, dos projetos existentes, do anteprojeto do TRE/RN, da legislação municipal e normas técnicas do Corpo de Bombeiros, para definir o tipo de atividade, dos detalhes e projetos técnicos a serem desenvolvidos;



TRIBUNAL REGIONAL ELEITORAL DO RIO GRANDE DO NORTE
SECRETARIA DE ADMINISTRAÇÃO, ORÇAMENTO E FINANÇAS
COORDENADORIA ADMINISTRATIVA E DE INFRAESTRUTURA
SEÇÃO DE ENGENHARIA

- 5.5.2. Fase de **análise**: de posse de todos os dados coletados, os profissionais habilitados devem realizar uma avaliação de conformidade e de compatibilidade, e de exigências dos normativos, com vistas a verificar a viabilidade técnica e exequibilidade dos projetos contratados;
- 5.5.3. Elaboração do **Projeto Executivo**: de posse dos dados técnicos da edificação, dos projetos anteriores e com base na legislação vigente, cada profissional deverá elaborar seu projeto executivo de reforma e ampliação, guardando compatibilidade entre os projetos;
- 5.5.4. Elaboração de **planilha orçamentária**: a partir dos projetos executivos elaborados para a reforma e ampliação, serão levantados os quantitativos de itens de serviços para a planilha orçamentária. Serão ainda elaboradas a composição de encargos sociais, e de taxa de BDI (Bonificação e Despesas Indiretas) com fundamento no Acórdão nº 2.622/2013-TCU-Plenário. Deverão ser empregadas no orçamento obrigatoriamente as composições de preços unitários de serviços e insumos do SINAPI/CEF, por força do Art. 23, § 2º, I, da Lei nº 14.133, de 2021, e Art. 9º, da Resolução CNJ nº 114/2010. O **cronograma físico-financeiro** deverá ser elaborado em compatibilidade com a planilha orçamentária;
- 5.5.5. Elaboração de **documentos técnicos**: deverão ser elaborados os **cadernos de especificações e encargos, e memorial descritivo**. O autor do orçamento ainda apresentará “declaração expressa quanto à compatibilidade dos quantitativos e dos custos constantes de referidas planilhas com os quantitativos do projeto de engenharia e os custos do SINAPI”, nos termos do Art. 13, alínea “c”, da Resolução CNJ nº 114/2010.
- 5.6. Após a conclusão dos trabalhos deverá ser entregue formalmente impresso o objeto contratado, devidamente assinado pelos responsáveis técnicos.
- 5.7. Qualquer dúvida sobre serviços e/ou materiais deverá ser elucidada junto à Seção de Engenharia através do e-mail: senge@tre-rn.jus.br.
- 5.8. O objeto poderá ser rejeitado, no todo ou em parte, quando em desacordo com as especificações constantes neste Termo de Referência, ou por qualquer outro motivo desde que justificado pelo Contratante, devendo ser substituído em prazo não superior a 05 (cinco) dias úteis, contados a partir da notificação enviada à Contratada por e-mail ou outro meio em caso de impossibilidade técnica.
- 5.9. Objetivando a realização de pregão eletrônico ou contratação direta, serão informados códigos CATSER de itens similares no Comprasnet. Desta forma, as especificações técnicas dos códigos informados não corresponderão exatamente às especificações deste Termo de Referência e seus anexos, devendo ser adotadas na íntegra as especificações deste Termo de Referência e seus anexos, que serão exigidas e observadas após conferência técnica, no momento do recebimento e aceite do objeto.

6. MODELO DE GESTÃO DO CONTRATO

- 6.1. O contrato deverá ser executado fielmente pelas partes, de acordo com as cláusulas avençadas e as normas da Lei nº 14.133, de 2021, e cada parte responderá pelas consequências de sua inexecução total ou parcial.



TRIBUNAL REGIONAL ELEITORAL DO RIO GRANDE DO NORTE
SECRETARIA DE ADMINISTRAÇÃO, ORÇAMENTO E FINANÇAS
COORDENADORIA ADMINISTRATIVA E DE INFRAESTRUTURA
SEÇÃO DE ENGENHARIA

- 6.2. As comunicações entre o Contratante e a Contratada devem ser realizadas por escrito sempre que o ato exigir tal formalidade, admitindo-se o uso de mensagem eletrônica (*e-mail*) para esse fim.
- 6.3. Após a assinatura do contrato, o Contratante poderá convocar o representante da empresa Contratada para reunião inicial de apresentação do plano de fiscalização, que conterá informações acerca das obrigações contratuais, dos mecanismos de fiscalização, das estratégias para execução do objeto, do plano complementar de execução da Contratada, quando houver, do método de aferição dos resultados e das sanções aplicáveis, dentre outros.

Preposto

- 6.4. A Contratada deverá indicar preposto oficialmente em documento devidamente assinado por seu representante legal, em que serão informados os contatos do preposto, tais como telefone, endereço eletrônico, número de contato para aplicativo de mensagens instantâneas e local para atender seus empregados, bem como a indicação dos poderes e deveres do preposto em relação à execução do objeto contratado, nos termos do Art. 118, da Lei nº 14.133, de 2021.
- 6.4.1. Tendo em vista que as comunicações entre o TRE/RN e a empresa Contratada envolverão, em sua grande parte, resolução de problemas técnicos, solicitações e sugestões de modificação de projetos e de anexos, a indicação do preposto poderá recair sobre o responsável técnico da Contratada, que atuará como preposto responsável pelo acompanhamento da execução do contrato.

Fiscalização

- 6.5. A execução do contrato deverá ser acompanhada e fiscalizada pelo(s) fiscal(is) do contrato, ou pelos respectivos substitutos (Lei nº 14.133, de 2021, art. 117, caput).

Fiscalização Técnica

- 6.6. O fiscal técnico do contrato acompanhará a execução técnica do contrato, para que sejam cumpridas todas as condições estabelecidas no contrato, de modo a assegurar que o objeto contenha os melhores resultados para a Administração.
- 6.7. O fiscal técnico do contrato anotar no histórico de gerenciamento do contrato todas as ocorrências relacionadas à execução do contrato, com a descrição do que for necessário para a regularização das faltas ou dos defeitos observados.
- 6.8. Identificada qualquer inexistência ou irregularidade, o fiscal técnico do contrato emitirá notificações para a correção da execução do contrato, determinando prazo para a correção.
- 6.9. O fiscal técnico do contrato informará ao gestor do contrato, em tempo hábil, a situação que demandar decisão ou adoção de medidas que ultrapassem sua competência, para que adote as medidas necessárias e saneadoras, se for o caso.
- 6.10. No caso de ocorrências que possam inviabilizar a execução do contrato nas datas aprazadas, o fiscal técnico do contrato comunicará o fato imediatamente ao gestor do contrato.



TRIBUNAL REGIONAL ELEITORAL DO RIO GRANDE DO NORTE
SECRETARIA DE ADMINISTRAÇÃO, ORÇAMENTO E FINANÇAS
COORDENADORIA ADMINISTRATIVA E DE INFRAESTRUTURA
SEÇÃO DE ENGENHARIA

- 6.11. O fiscal técnico do contrato comunicará ao gestor do contrato, em tempo hábil, o término do contrato sob sua responsabilidade, com vistas à tempestiva renovação ou à prorrogação contratual.

Fiscalização Administrativa

- 6.12. O fiscal administrativo do contrato verificará a manutenção das condições de habilitação da contratada, acompanhará o empenho, o pagamento, as garantias, as glosas e a formalização de apostilamento e termos aditivos, solicitando quaisquer documentos comprobatórios pertinentes, caso necessário.
- 6.13. Caso ocorra descumprimento das obrigações contratuais, o fiscal administrativo do contrato atuará tempestivamente na solução do problema, reportando ao gestor o contrato para que tome as providências cabíveis, quando ultrapassar a sua competência.

Gestor do Contrato

- 6.14. O gestor do contrato coordena a atualização do processo de acompanhamento e fiscalização do contrato contendo todos os registros formais da execução no histórico de gerenciamento do contrato, a exemplo da ordem de serviço, do registro de ocorrências, das alterações e das prorrogações contratuais, elaborando relatório com vistas à verificação da necessidade de adequações do contrato para fins de atendimento da finalidade da administração.
- 6.15. O gestor do contrato acompanhará os registros realizados pelos fiscais do contrato, de todas as ocorrências relacionadas à execução do contrato e as medidas adotadas, informando, se for o caso, à autoridade superior àquelas que ultrapassarem a sua competência.
- 6.16. O gestor do contrato acompanhará a manutenção das condições de habilitação da contratada, para fins de empenho de despesa e pagamento, e anotará os problemas que obstem o fluxo normal da liquidação e do pagamento da despesa no relatório de riscos eventuais.
- 6.17. O gestor do contrato emitirá documento comprobatório da avaliação realizada pelos fiscais técnico e administrativo quanto ao cumprimento de obrigações assumidas pelo contratado, com menção ao seu desempenho na execução contratual, baseado nos indicadores objetivamente definidos e aferidos, e a eventuais penalidades aplicadas, devendo constar do cadastro de atesto de cumprimento de obrigações.
- 6.18. O gestor do contrato tomará providências para a formalização de processo administrativo de responsabilização para fins de aplicação de sanções, a ser conduzido pela comissão de que trata o art. 158 da Lei nº 14.133, de 2021, ou pelo agente ou pelo setor com competência para tal, conforme o caso.
- 6.19. O gestor do contrato deverá elaborar relatório final com informações sobre a consecução dos objetivos que tenham justificado a contratação e eventuais condutas a serem adotadas para o aprimoramento das atividades da Administração.



TRIBUNAL REGIONAL ELEITORAL DO RIO GRANDE DO NORTE
SECRETARIA DE ADMINISTRAÇÃO, ORÇAMENTO E FINANÇAS
COORDENADORIA ADMINISTRATIVA E DE INFRAESTRUTURA
SEÇÃO DE ENGENHARIA

- 6.20. O gestor do contrato deverá enviar a documentação pertinente ao setor competente para a formalização dos procedimentos de liquidação e pagamento, no valor dimensionado pela fiscalização e gestão nos termos do contrato.

7. INFORMAÇÕES RELEVANTES PARA O DIMENSIONAMENTO DA PROPOSTA

- 7.1. Os proponentes deverão incluir em seus preços todos os encargos, taxas e impostos inerentes ao serviço a ser executado levando em consideração todas as demandas estabelecidas no anteprojeto em anexo e que foram resumidas no item 7 deste termo de referência.
- 7.1.1. Juntou-se em anexo também os projetos originais do Cartório Eleitoral de Caicó/RN, de arquitetura e complementares, que embasaram a obra de construção em 2006/2007.
- 7.2. Todas as despesas com impressão de projetos, de orçamentos e anexos, relatórios, encadernações, mídias eletrônicas, e/ou ainda, registros e taxas em Órgãos Públicos, e ainda, os eventuais custos de deslocamento, hospedagem etc., também deverão estar contabilizados no preço proposto.
- 7.3. Para o correto dimensionamento do valor ofertado para cada serviço, é necessário que o licitante tenha conhecimento dos projetos da edificação que estão em anexo, além da sua localização:

IMÓVEL	ÁREA CONST m ²	ÁREA TERRENO m ²	ENDEREÇO	LOCALIZAÇÃO
Fórum Eleitoral de Caicó/RN	641,77	2.078,10	Av. Dom José Adelino Dantas, S/N, Maynard, Complexo Judiciário, CEP 59.300-000	GWFC+8R Maynard, Caicó - RN (GooglePlus) -6.476642S, -37.078101W (GPS)

- 7.4. Além do conhecimento dos dados acima citados, há de saber, para o correto dimensionamento da proposta, que o projeto objeto desta futura contratação contemplará um acréscimo de aproximadamente 120 m² na área construída da edificação, além de projeto de reforma/adequação de aproximadamente 50,00 m² nas áreas existentes. Considerando ainda a elaboração de todos os projetos complementares das áreas acrescidas/modificadas.
- 7.5. O profissional responsável pela elaboração do orçamento deverá atender às determinações do TCU conforme consta no Manual de Orientações para Elaboração de Planilhas Orçamentárias de Obras Públicas:
https://portal.tcu.gov.br/data/files/BF/21/7F/EE/965EC710D79E7EB7F18818A8/Orientacoes_elaboracao_planilhas_orcamentarias_obras_publicas.PDF.



TRIBUNAL REGIONAL ELEITORAL DO RIO GRANDE DO NORTE
SECRETARIA DE ADMINISTRAÇÃO, ORÇAMENTO E FINANÇAS
COORDENADORIA ADMINISTRATIVA E DE INFRAESTRUTURA
SEÇÃO DE ENGENHARIA

- 7.6. No caso de contratação de pessoa física, cumpre-nos informar que caberá ao TRE recolher ainda a contribuição previdenciária patronal ao INSS, à alíquota de 20%, sobre o valor do contrato executado. Dessa forma, para fins de disputa, será acrescido esse percentual ao valor final da proposta comercial ofertada. Caso a contratação seja realizada com empresa jurídica, não haverá essa despesa.

8. OBRIGAÇÕES DO CONTRATANTE

- 8.1. Exigir o cumprimento de todas as obrigações assumidas pela Contratada, de acordo com as cláusulas contratuais e os termos de sua proposta.
- 8.2. Exercer o acompanhamento e a fiscalização dos serviços, por servidor especialmente designado, anotando em registro próprio as falhas detectadas, indicando dia, mês e ano, bem como o nome dos empregados eventualmente envolvidos, e encaminhando os apontamentos à autoridade competente para as providências cabíveis.
- 8.3. Notificar a Contratada por escrito da ocorrência de eventuais imperfeições, falhas ou irregularidades constatadas no curso da execução dos serviços, fixando prazo para a sua correção, certificando-se que as soluções por ela propostas sejam as mais adequadas.
- 8.4. Receber os serviços no prazo e condições estabelecidas neste Termo de Referência.
- 8.5. Prestar aos empregados da Contratada todas as informações e esclarecimentos que eventualmente venham a ser solicitados.
- 8.6. Notificar a Contratada, por escrito, sobre vícios, defeitos ou incorreções verificadas nos serviços executados, para que seja por ele substituído, reparado ou corrigido, no total ou em parte, às suas expensas.
- 8.7. Comunicar à Contratada para emissão de Nota Fiscal no que se refere à parcela incontroversa da execução do objeto, para efeito de liquidação e pagamento, quando houver controvérsia sobre a execução do objeto, quanto à dimensão, qualidade e quantidade, conforme o art. 143 da Lei nº 14.133, de 2021.
- 8.8. Efetuar o pagamento à Contratada do valor correspondente à execução dos serviços, no prazo, forma e condições estabelecidos no presente Termo de Referência, efetuando as retenções tributárias devidas sobre o valor da Nota Fiscal/Fatura da Contratada, no que couber, em conformidade com o item 6 do Anexo XI da Instrução Normativa nº 05/2017 – SEGES/MPDG.
- 8.9. Aplicar à Contratada as sanções previstas na lei e neste Termo de Referência quando do descumprimento de obrigações pela contratada.
- 8.10. Responder eventuais pedidos de restabelecimento do equilíbrio econômico-financeiro feitos pela Contratada no prazo máximo de 30 (trinta) dias corridos.



TRIBUNAL REGIONAL ELEITORAL DO RIO GRANDE DO NORTE
SECRETARIA DE ADMINISTRAÇÃO, ORÇAMENTO E FINANÇAS
COORDENADORIA ADMINISTRATIVA E DE INFRAESTRUTURA
SEÇÃO DE ENGENHARIA

- 8.11. Arquivar, entre outros documentos, orçamentos, termos de recebimento provisório e definitivo, contratos e aditamentos, relatórios de inspeções técnicas após o recebimento do serviço e notificações expedidas.
- 8.12. Não responder por quaisquer compromissos assumidos pela Contratada com terceiros, ainda que vinculados à execução do contrato, bem como por qualquer dano causado a terceiros em decorrência de ato da Contratada, de seus empregados, prepostos ou subordinados.
- 8.13. Previamente à expedição da ordem de serviço, verificar pendências, liberar áreas e/ou adotar providências cabíveis para a regularidade do início da sua execução.
- 8.14. Em caso de necessidade, solicitar eventuais adequações de horários e escalas de execução dos serviços para melhor atender a necessidade do TRE/RN.
- 8.15. Não praticar atos de ingerência na administração da Contratada, tais como:
 - 8.15.1. Exercer o poder de mando sobre os empregados da Contratada, devendo reportar-se somente aos prepostos ou responsáveis por ela indicados;
 - 8.15.2. Direcionar a contratação de pessoas para trabalhar na empresa Contratada;
 - 8.15.3. Promover ou aceitar o desvio de funções dos trabalhadores da Contratada, mediante a utilização destes em atividades distintas daquelas previstas no objeto da contratação e em relação à função específica para a qual o trabalhador foi contratado; e
 - 8.15.4. Considerar os trabalhadores da Contratada como colaboradores eventuais do Contratante, especialmente para efeito de concessão de diárias e passagens.

9. OBRIGAÇÕES DA CONTRATADA

- 9.1. Executar os serviços conforme especificações deste Termo de Referência e de sua proposta, com a alocação dos recursos técnicos materiais e profissionais necessários ao perfeito cumprimento das cláusulas contratuais, com a qualidade e quantidade mínimas especificadas neste Termo de Referência e em sua proposta, cumprindo os prazos, datas e horários predeterminados neste instrumento.
- 9.2. Reparar, corrigir ou substituir, às suas expensas, no total ou em parte, no prazo de 05 (cinco) dias úteis os serviços efetuados em que se verificarem vícios, defeitos ou incorreções resultantes da execução.
- 9.3. Responsabilizar-se pelos vícios e danos decorrentes da execução do objeto devendo ressarcir imediatamente a Administração em sua integralidade, ficando a Contratante autorizada a descontar da garantia, caso exigida no edital, ou dos pagamentos devidos à Contratada, o valor correspondente aos danos sofridos.



TRIBUNAL REGIONAL ELEITORAL DO RIO GRANDE DO NORTE
SECRETARIA DE ADMINISTRAÇÃO, ORÇAMENTO E FINANÇAS
COORDENADORIA ADMINISTRATIVA E DE INFRAESTRUTURA
SEÇÃO DE ENGENHARIA

- 9.4. Alocar os empregados necessários ao perfeito cumprimento das disposições contidas neste Termo de Referência e no Contrato, com habilitação e conhecimentos adequados, fornecendo os uniformes, materiais, equipamentos, ferramentas e utensílios demandados, cuja quantidade, qualidade e especificação técnica deverão atender às recomendações de mercado e da legislação de regência.
- 9.5. Apresentar ao Contratante, no início da execução dos serviços e sempre que houver necessidade, a relação nominal dos empregados que adentrarão no local de prestação dos serviços e estes deverão se apresentar devidamente identificados por meio de uniforme, EPIs e crachá.
- 9.6. Instruir seus empregados quanto à necessidade de acatar as normas internas do Contratante e ainda instruir seus empregados a respeito das atividades a serem desempenhadas, alertando-os a não executarem atividades não abrangidas pelo contrato, devendo a Contratada relatar ao Contratante toda e qualquer ocorrência neste sentido, a fim de evitar desvio de função.
- 9.7. Não permitir a utilização de qualquer trabalho do menor de dezesseis anos, exceto na condição de aprendiz para os maiores de quatorze anos; nem permitir a utilização do trabalho do menor de dezoito anos em trabalho noturno, perigoso ou insalubre.
- 9.8. Não contratar, durante a vigência do contrato, cônjuge, companheiro ou parente em linha reta, colateral ou por afinidade, até o terceiro grau, de dirigente do Contratante ou do fiscal ou gestor do contrato, nos termos do artigo 48, parágrafo único, da Lei nº 14.133, de 2021.
- 9.9. Responsabilizar-se pelo cumprimento das obrigações previstas em Acordo, Convenção, Dissídio Coletivo de Trabalho ou equivalentes das categorias profissionais dos empregados, por todas as obrigações trabalhistas, sociais, previdenciárias, tributárias e as demais previstas em legislação específica, cuja inadimplência não transfere a responsabilidade à Contratante.
- 9.10. Comunicar ao Fiscal do contrato, no prazo de 24 (vinte e quatro) horas, qualquer ocorrência anormal ou acidente que se verifique no local dos serviços.
- 9.11. Prestar todo esclarecimento ou informação solicitada pela Contratante ou por seus prepostos, garantindo-lhes o acesso, a qualquer tempo, bem como aos documentos relativos ao serviço contratado.
- 9.12. Promover a organização técnica e administrativa dos serviços, de modo a conduzi-los eficaz e eficientemente, de acordo com os documentos e especificações que integram este Termo de Referência, no prazo determinado e ainda promover a guarda, manutenção e vigilância de materiais, ferramentas, e tudo o que for necessário à execução dos serviços, durante a vigência do contrato.
- 9.13. Conduzir os trabalhos com estrita observância às normas da legislação pertinente, cumprindo as determinações dos Poderes Públicos nos âmbitos federal, estadual ou municipal e ainda as normas de segurança da Contratante, além de manter sempre limpo o local dos serviços e nas melhores condições de segurança, higiene e disciplina com a observância às recomendações aceitas pela boa técnica, normas e legislação.



TRIBUNAL REGIONAL ELEITORAL DO RIO GRANDE DO NORTE
SECRETARIA DE ADMINISTRAÇÃO, ORÇAMENTO E FINANÇAS
COORDENADORIA ADMINISTRATIVA E DE INFRAESTRUTURA
SEÇÃO DE ENGENHARIA

- 9.14. Fazer o correto descarte dos resíduos sólidos gerados na obra/serviço visando reduzir impactos ambientais.
- 9.15. Submeter previamente, por escrito, à Contratante, para análise e aprovação, quaisquer mudanças nos métodos executivos que fujam às especificações do termo de referência.
- 9.16. Manter durante toda a vigência do contrato, em compatibilidade com as obrigações assumidas, todas as condições de habilitação e qualificação exigidas na licitação.
- 9.17. Assegurar à CONTRATANTE, em conformidade com o previsto no subitem 6.1, “a” e “b”, do Anexo VII – F da Instrução Normativa SEGES/MPDG nº 5, de 25/05/2017:
 - 9.17.1. O direito de propriedade intelectual dos produtos desenvolvidos, inclusive sobre as eventuais adequações e atualizações que vierem a ser realizadas, logo após o recebimento de cada parcela, de forma permanente, permitindo à Contratante distribuir, alterar e utilizar os mesmos sem limitações;
 - 9.17.2. Os direitos autorais da solução, do projeto, de suas especificações técnicas, da documentação produzida e congêneres, e de todos os demais produtos gerados na execução do contrato, inclusive aqueles produzidos por terceiros subcontratados, ficando proibida a sua utilização sem que exista autorização expressa da Contratante, sob pena de multa, sem prejuízo das sanções civis e penais cabíveis.
 - 9.17.3. Responsabilizar-se pela padronização, pela compatibilidade, pelo gerenciamento centralizado e pela qualidade do serviço, paralisando, por determinação do Contratante, qualquer atividade que não esteja sendo executada de acordo com a boa técnica ou que ponha em risco a segurança de pessoas ou bens de terceiros.
- 9.18. Manter sigilo, sob pena de responsabilidade civil, penal e administrativa, sobre todo e qualquer assunto de interesse do Contratante ou de terceiros de que tomar conhecimento em razão da execução do objeto do contrato, devendo orientar os seus empregados nesse sentido.
- 9.19. Não transferir a outrem, no todo ou em parte, a execução do contrato.
- 9.20. Obter junto aos órgãos competentes, conforme o caso, as licenças necessárias e demais documentos e autorizações exigíveis, na forma da legislação aplicável.
- 9.21. Responder, civil e penalmente, por quaisquer danos materiais ou pessoais ocasionados, ao Contratante e/ou a terceiros, por seus empregados, dolosa ou culposamente, nos locais de trabalho.
- 9.22. Registrar junto ao CAU/BR e ao CREA-RN a Anotação ou Registro de Responsabilidade Técnica – ART ou RRT, referentes à execução do objeto do contrato, em até dez dias após sua assinatura.
- 9.23. Utilizar ferramentas e equipamentos da própria empresa e responsabilizar-se pelos danos que causar ao Contratante, por culpa ou dolo, não servindo como excludente ou redutor dessa responsabilidade o fato de haver acompanhamento e fiscalização da execução dos serviços por parte do Contratante,



TRIBUNAL REGIONAL ELEITORAL DO RIO GRANDE DO NORTE
SECRETARIA DE ADMINISTRAÇÃO, ORÇAMENTO E FINANÇAS
COORDENADORIA ADMINISTRATIVA E DE INFRAESTRUTURA
SEÇÃO DE ENGENHARIA

quando esses danos tenham sido ocasionados por seus empregados, durante a execução dos serviços objeto deste Termo de Referência.

- 9.24. Fornecer ao Contratante número telefônico, inclusive de telefone celular e aplicativo de mensagens instantâneas, para contato.
- 9.25. A Contratada deve estar registrada ou inscrita no Conselho Profissional competente, conforme as áreas de atuação previstas neste Termo de Referência, em plena validade.
- 9.26. A Contratada deverá observar, no que couber, as diretrizes, normas e procedimentos estabelecidos na Resolução nº 20/2019-TRE/RN que trata da Política de Segurança da Informação (PSI), disponível no link: <https://www.tre-rn.jus.br/legislacao/legislacao-compilada/resolucoes-do-tre-rn/resolucoes-porano/2019/tr-e-rn-resolucao-n-o-20-de-11-de-setembro-de-2019>.

Obrigações pertinentes à LGPD

- 9.27. As partes deverão cumprir a Lei nº 13.709, de 14 de agosto de 2018 (LGPD), quanto a todos os dados pessoais a que tenham acesso em razão do certame ou do contrato administrativo, a partir da apresentação da proposta no procedimento de contratação, independentemente de declaração ou de aceitação expressa.
- 9.28. Os dados obtidos somente poderão ser utilizados para as finalidades que justificaram seu acesso e de acordo com a boa-fé e com os princípios do art. 6º da LGPD.
- 9.29. É vedado o compartilhamento com terceiros dos dados obtidos fora das hipóteses permitidas em Lei.
- 9.30. Terminado o tratamento dos dados nos termos do art. 15 da LGPD, é dever da Contratada eliminá-los, com exceção das hipóteses do art. 16 da LGPD, incluindo aquelas em que houver necessidade de guarda de documentação para fins de comprovação do cumprimento de obrigações legais ou contratuais e somente enquanto não prescritas essas obrigações.
- 9.31. É dever da Contratada orientar e treinar seus empregados sobre os deveres, requisitos e responsabilidades decorrentes da LGPD.
- 9.32. O Contratante poderá realizar diligência para aferir o cumprimento das disposições exigidas na LGPD, devendo a Contratada atender prontamente eventuais pedidos de comprovação formulados.
- 9.32.1. A Contratada deverá prestar, no prazo fixado pelo Contratante, prorrogável justificadamente, quaisquer informações acerca dos dados pessoais para cumprimento da LGPD, inclusive quanto a eventual descarte realizado.
- 9.33. Bancos de dados formados a partir de contratos administrativos, notadamente aqueles que se proponham a armazenar dados pessoais, devem ser mantidos em ambiente virtual controlado, com registro individual rastreável de tratamentos realizados (LGPD, art. 37), com cada acesso, data, horário e registro da finalidade, para efeito de responsabilização, em caso de eventuais omissões, desvios ou abusos.



TRIBUNAL REGIONAL ELEITORAL DO RIO GRANDE DO NORTE
SECRETARIA DE ADMINISTRAÇÃO, ORÇAMENTO E FINANÇAS
COORDENADORIA ADMINISTRATIVA E DE INFRAESTRUTURA
SEÇÃO DE ENGENHARIA

- 9.33.1. Os referidos bancos de dados devem ser desenvolvidos em formato interoperável, a fim de garantir a reutilização desses dados pelo Contratante nas hipóteses previstas na LGPD.
- 9.34. O contrato está sujeito a ser alterado nos procedimentos pertinentes ao tratamento de dados pessoais, quando indicado pela autoridade competente, em especial a ANPD por meio de opiniões técnicas ou recomendações, editadas na forma da LGPD.
- 9.35. Os contratos e convênios de que trata o § 1º do art. 26 da LGPD deverão ser comunicados à autoridade nacional.

10. CRITÉRIOS DE MEDIÇÃO E DE PAGAMENTO

Do recebimento

- 10.1. A medição será elaborada pela fiscalização após a análise dos documentos apresentados em comparação com os serviços contratados para em seguida informar à Contratada para emissão de nota fiscal e documentos pertinentes e necessários ao pagamento.
- 10.1.1. Cada etapa será considerada efetivamente concluída quando os serviços previstos para aquela etapa, estiverem executados em sua totalidade, conforme tabela abaixo:

Etapa	Prazo máximo (dias)	Percentual do valor total
Projeto executivo de Arquitetura para a Reforma e Ampliação do Cartório Eleitoral de Caicó/RN, inclusive detalhes.	30	40%
Projetos executivos de Engenharia de estruturas, instalações prediais elétricas em baixa tensão, de rede lógica, hidrossanitárias e pluviais, e de combate a incêndio, visando a Reforma e Ampliação do Cartório Eleitoral de Caicó/RN.	30	40%
Documentos técnicos complementares: planilha orçamentária, cronograma, composições de preços unitários, composição de BDI e encargos sociais, cadernos de especificações e memorial descritivo.	45	20%

- 10.2. Não serão medidos serviços incompletos, de má qualidade, executados em desacordo com os projetos, especificações, ou normas técnicas, ou seja, serão medidos os serviços efetivamente executados em acordo com os termos do contrato e suas especificações.



TRIBUNAL REGIONAL ELEITORAL DO RIO GRANDE DO NORTE
SECRETARIA DE ADMINISTRAÇÃO, ORÇAMENTO E FINANÇAS
COORDENADORIA ADMINISTRATIVA E DE INFRAESTRUTURA
SEÇÃO DE ENGENHARIA

- 10.3. A medição será feita em estrita observância aos ditames do contrato no que se refere aos serviços, não sendo aceitos em medição serviços não previstos neste contrato, como também não serão aceitas alterações em unidades de medidas.
- 10.4. No caso de controvérsia sobre a execução do objeto, quanto à dimensão, qualidade e quantidade, deverá ser observado o teor do art. 143 da Lei nº 14.133, de 2021, comunicando-se à Contratada para emissão de Nota Fiscal no que pertine à parcela incontroversa da execução do objeto, para efeito de liquidação e pagamento.
- 10.5. Os serviços serão recebidos provisoriamente, **no prazo de 10 dias corridos**, pelos fiscais técnico e administrativo, mediante termos detalhados, quando verificado o cumprimento das exigências de caráter técnico e administrativo.
- 10.5.1. O prazo da disposição acima será contado do recebimento de comunicação de cobrança oriunda do contratado com a comprovação da prestação dos serviços a que se refere a parcela a ser paga.
- 10.5.2. O fiscal técnico do contrato realizará o recebimento provisório do objeto do contrato mediante termo detalhado que comprove o cumprimento das exigências de caráter técnico.
- 10.5.3. O fiscal administrativo do contrato realizará o recebimento provisório do objeto do contrato mediante termo detalhado que comprove o cumprimento das exigências de caráter administrativo.
- 10.5.4. O fiscal setorial do contrato, quando houver, realizará o recebimento provisório sob o ponto de vista técnico e administrativo.
- 10.5.5. Para efeito de recebimento provisório, ao final de cada período de faturamento, o fiscal técnico do contrato irá apurar o resultado das avaliações da execução do objeto e, se for o caso, a análise do desempenho e qualidade da prestação dos serviços realizados em consonância com os indicadores previstos, que poderá resultar no redimensionamento de valores a serem pagos à contratada, registrando em relatório a ser encaminhado ao gestor do contrato.
- 10.5.6. Será considerado como ocorrido o recebimento provisório com a entrega do termo detalhado ou, em havendo mais de um a ser feito, com a entrega do último.
- 10.5.7. A Contratada fica obrigada a reparar, corrigir, remover, reconstruir ou substituir, às suas expensas, no todo ou em parte, o objeto em que se verificarem vícios, defeitos ou incorreções resultantes da execução ou materiais empregados, cabendo à fiscalização não atestar a última e/ou única medição de serviços até que sejam sanadas todas as eventuais pendências que possam vir a ser apontadas no Recebimento Provisório.
- 10.5.8. A fiscalização não efetuará o ateste da última e/ou única medição de serviços até que sejam sanadas todas as eventuais pendências que possam vir a ser apontadas no Recebimento Provisório.



TRIBUNAL REGIONAL ELEITORAL DO RIO GRANDE DO NORTE
SECRETARIA DE ADMINISTRAÇÃO, ORÇAMENTO E FINANÇAS
COORDENADORIA ADMINISTRATIVA E DE INFRAESTRUTURA
SEÇÃO DE ENGENHARIA

- 10.5.9. O recebimento provisório também ficará sujeito, quando cabível, à conclusão de todos os testes de campo e à entrega dos Manuais e Instruções exigíveis.
- 10.5.10. Os serviços poderão ser rejeitados, no todo ou em parte, quando em desacordo com as especificações constantes neste Termo de Referência e na proposta, sem prejuízo da aplicação das penalidades.
- 10.6. Quando a fiscalização for exercida por um único servidor, o Termo Detalhado deverá conter o registro, a análise e a conclusão acerca das ocorrências na execução do contrato, em relação à fiscalização técnica e administrativa e demais documentos que julgar necessários, devendo encaminhá-los ao gestor do contrato para recebimento definitivo.
- 10.7. Os serviços serão **recebidos definitivamente no prazo de 10 dias corridos**, contados do recebimento provisório, por servidor ou comissão designada pela autoridade competente, após a verificação da qualidade e quantidade do serviço e consequente aceitação mediante termo detalhado, obedecendo os seguintes procedimentos:
- 10.7.1. Emitir documento comprobatório da avaliação realizada pelos fiscais técnico, administrativo e setorial, quando houver, no cumprimento de obrigações assumidas pelo contratado, com menção ao seu desempenho na execução contratual, baseado em indicadores objetivamente definidos e aferidos, e a eventuais penalidades aplicadas, devendo constar do cadastro de atesto de cumprimento de obrigações, conforme regulamento.
- 10.7.2. Realizar a análise dos relatórios e de toda a documentação apresentada pela fiscalização e, caso haja irregularidades que impeçam a liquidação e o pagamento da despesa, indicar as cláusulas contratuais pertinentes, solicitando à CONTRATADA, por escrito, as respectivas correções;
- 10.7.3. Emitir Termo Detalhado para efeito de recebimento definitivo dos serviços prestados, com base nos relatórios e documentações apresentadas;
- 10.7.4. Comunicar à empresa para que emita a Nota Fiscal ou Fatura, com o valor exato dimensionado pela fiscalização;
- 10.7.5. Enviar a documentação pertinente ao setor de contratos para a formalização dos procedimentos de liquidação e pagamento, no valor dimensionado pela fiscalização e gestão.
- 10.8. Emitir documento comprobatório da avaliação realizada pelos fiscais técnico, administrativo e setorial, quando houver, no cumprimento de obrigações assumidas pelo contratado, com menção ao seu desempenho na execução contratual, baseado em indicadores objetivamente definidos e aferidos, e a eventuais penalidades aplicadas, devendo constar do cadastro de atesto de cumprimento de obrigações, conforme regulamento.
- 10.9. No caso de controvérsia sobre a execução do objeto, quanto à dimensão, qualidade e quantidade, deverá ser observado o teor do art. 143 da Lei nº 14.133, de 2021, comunicando-se à empresa para



TRIBUNAL REGIONAL ELEITORAL DO RIO GRANDE DO NORTE
SECRETARIA DE ADMINISTRAÇÃO, ORÇAMENTO E FINANÇAS
COORDENADORIA ADMINISTRATIVA E DE INFRAESTRUTURA
SEÇÃO DE ENGENHARIA

emissão de Nota Fiscal no que pertine à parcela incontroversa da execução do objeto, para efeito de liquidação e pagamento.

- 10.10. Nenhum prazo de recebimento ocorrerá enquanto pendente a solução, por parte do contratado, de inconsistências verificadas na execução do objeto ou no instrumento de cobrança. O recebimento provisório ou definitivo não excluirá a responsabilidade civil pela solidez e pela segurança do serviço nem a responsabilidade ético-profissional pela perfeita execução do contrato.

Liquidação

- 10.11. Recebida a Nota Fiscal ou documento de cobrança equivalente, correrá o prazo de 10 (dez) dias úteis para fins de liquidação, na forma deste Termo de Referência, prorrogáveis por igual período, nos termos do art. 7º, §3º da Instrução Normativa SEGES/ME nº 77/2022.

10.11.1. O prazo de que trata o subitem anterior será reduzido à metade, mantendo-se a possibilidade de prorrogação, nos casos de contratações decorrentes de despesas cujos valores não ultrapassem o limite de que trata o inciso II do art. 75 da Lei nº 14.133, de 2021.

- 10.12. Para fins de liquidação, o setor competente deve verificar se a Nota Fiscal ou Fatura apresentada expressa os elementos necessários e essenciais do documento, tais como:

10.12.1. o prazo de validade;

10.12.2. a data da emissão;

10.12.3. os dados do contrato e do Contratante;

10.12.4. o período respectivo de execução do contrato;

10.12.5. o valor a pagar; e

10.12.6. eventual destaque do valor de retenções tributárias cabíveis.

- 10.13. Havendo erro na apresentação da Nota Fiscal/Fatura, ou circunstância que impeça a liquidação da despesa, esta ficará sobrestada até que a Contratada providencie as medidas saneadoras, reiniciando-se o prazo após a comprovação da regularização da situação, sem ônus ao Contratante.

- 10.14. A Nota Fiscal ou Fatura deverá ser obrigatoriamente acompanhada da comprovação da regularidade fiscal, constatada por meio de consulta on-line ao SICAF ou, na impossibilidade de acesso ao referido Sistema, mediante consulta aos sítios eletrônicos oficiais ou à documentação mencionada no art. 68 da Lei nº 14.133/2021.

- 10.15. A Contratada também deverá estar regular perante o Cadastro Nacional de Condenações Cíveis por Improbidade Administrativa, mantido pelo Conselho Nacional de Justiça e o Cadastro de Empresas Inidôneas e Suspensas, mantido pela Controladoria-Geral da União.



TRIBUNAL REGIONAL ELEITORAL DO RIO GRANDE DO NORTE
SECRETARIA DE ADMINISTRAÇÃO, ORÇAMENTO E FINANÇAS
COORDENADORIA ADMINISTRATIVA E DE INFRAESTRUTURA
SEÇÃO DE ENGENHARIA

- 10.16. A Administração deverá realizar consulta ao SICAF para: (a) verificar a manutenção das condições de habilitação exigidas no edital; (b) identificar possível razão que impeça a participação em licitação, no âmbito do órgão ou entidade, proibição de contratar com o Poder Público, bem como ocorrências impeditivas indiretas (INSTRUÇÃO NORMATIVA Nº 3, DE 26 DE ABRIL DE 2018).
- 10.17. Constatando-se, junto ao SICAF, a situação de irregularidade do contratado, será providenciada sua notificação, por escrito, para que, no prazo de 05 (cinco) dias úteis, regularize sua situação ou, no mesmo prazo, apresente sua defesa. O prazo poderá ser prorrogado uma vez, por igual período, a critério do contratante.
- 10.18. Não havendo regularização ou sendo a defesa considerada improcedente, o contratante deverá comunicar aos órgãos responsáveis pela fiscalização da regularidade fiscal quanto à inadimplência do contratado, bem como quanto à existência de pagamento a ser efetuado, para que sejam acionados os meios pertinentes e necessários para garantir o recebimento de seus créditos.
- 10.19. Persistindo a irregularidade, o contratante deverá adotar as medidas necessárias à rescisão contratual nos autos do processo administrativo correspondente, assegurada ao contratado a ampla defesa.
- 10.20. Havendo a efetiva execução do objeto, os pagamentos serão realizados normalmente, até que se decida pela rescisão do contrato, caso o contratado não regularize sua situação junto ao SICAF.

Prazo de Pagamento

- 10.21. O pagamento será efetuado no prazo máximo de até 10 (dez) dias úteis, contados da finalização da liquidação da despesa, nos termos da Instrução Normativa SEGES/ME nº 77, de 2022. Nos casos de eventuais atrasos de pagamento, desde que a Contratada não tenha concorrido, de alguma forma para tanto, fica convencionado que a taxa de compensação financeira devida pelo Contratante, entre a data do vencimento e o efetivo adimplemento da parcela é calculada mediante a aplicação da seguinte fórmula:

EM = $I \times N \times VP$, sendo:

EM = Encargos moratórios;

N = Número de dias entre a data prevista para o pagamento e a do efetivo pagamento;

VP = Valor da parcela a ser paga;

I = Índice de compensação financeira = 0,00016438, assim apurado:

$I = (TX)$, sendo: $I = [(6 / 100)] / 365$ com $I = 0,00016438$ e $TX = 6\%$ (percentual da taxa anual)

- 10.22. Os pagamentos decorrentes de despesas cujos valores não ultrapassem o limite de que trata o inciso II do art. 75 da Lei nº 14.133, de 2021, deverão ser efetuados no prazo de até 5 (cinco) dias úteis, contados da liquidação da despesa, nos termos do art. 7º, § 2º, da Instrução Normativa SEGES nº 77, de 4 de novembro de 2022.



TRIBUNAL REGIONAL ELEITORAL DO RIO GRANDE DO NORTE
SECRETARIA DE ADMINISTRAÇÃO, ORÇAMENTO E FINANÇAS
COORDENADORIA ADMINISTRATIVA E DE INFRAESTRUTURA
SEÇÃO DE ENGENHARIA

Forma de Pagamento

- 10.23. O pagamento será realizado através de ordem bancária, para crédito em banco, agência e conta corrente indicados pela Contratada.
- 10.24. Será considerada data do pagamento o dia em que constar como emitida a ordem bancária para pagamento.
- 10.25. Quando do pagamento, será efetuada a retenção tributária prevista na legislação aplicável.
- 10.25.1. Independentemente do percentual de tributo inserido na planilha, quando houver, serão retidos na fonte, quando da realização do pagamento, os percentuais estabelecidos na legislação vigente.
- 10.26. A Contratada regularmente optante pelo Simples Nacional, nos termos da Lei Complementar nº 123, de 2006, não sofrerá a retenção tributária quanto aos impostos e contribuições abrangidos por aquele regime. No entanto, o pagamento ficará condicionado à apresentação de comprovação, por meio de documento oficial, de que faz jus ao tratamento tributário favorecido previsto na referida Lei Complementar.

Cessão de Crédito

- 10.27. É admitida a cessão fiduciária de direitos creditícios com instituição financeira, nos termos e de acordo com os procedimentos previstos na Instrução Normativa SEGES/ME nº 53, de 8 de julho de 2020, e conforme as regras deste Termo de Referência.
- 10.27.1. As cessões de crédito não fiduciárias dependerão de prévia aprovação do Contratante.
- 10.28. A eficácia da cessão de crédito, de qualquer natureza, em relação à Administração, está condicionada à celebração de termo aditivo ao contrato administrativo.
- 10.29. Sem prejuízo do regular atendimento da obrigação contratual de cumprimento de todas as condições de habilitação por parte da Contratada (cedente), a celebração da cessão de crédito e a realização dos pagamentos respectivos também se condicionam à regularidade fiscal e trabalhista do cessionário, bem como à certificação de que o cessionário não se encontra impedido de licitar e contratar com o Poder Público, conforme a legislação em vigor, ou de receber benefícios ou incentivos fiscais ou creditícios, direta ou indiretamente, conforme o art. 12 da Lei nº 8.429, de 1992, tudo nos termos do Parecer JL-01, de 18 de maio de 2020.
- 10.30. O crédito a ser pago à cessionária é exatamente aquele que seria destinado à cedente (Contratada) pela execução do objeto contratual, restando absolutamente incólumes todas as defesas e exceções ao pagamento e todas as demais cláusulas exorbitantes ao direito comum aplicáveis no regime jurídico de direito público incidente sobre os contratos administrativos, incluindo a possibilidade de pagamento em conta vinculada ou de pagamento pela efetiva comprovação do fato gerador, quando for o caso, e o desconto de multas, glosas e prejuízos causados à Administração Contratante.



TRIBUNAL REGIONAL ELEITORAL DO RIO GRANDE DO NORTE
SECRETARIA DE ADMINISTRAÇÃO, ORÇAMENTO E FINANÇAS
COORDENADORIA ADMINISTRATIVA E DE INFRAESTRUTURA
SEÇÃO DE ENGENHARIA

10.31. A cessão de crédito não afetará a execução do objeto contratado, que continuará sob a integral responsabilidade do contratado

11. FORMA E CRITÉRIOS DE SELEÇÃO DO FORNECEDOR

Forma de seleção e critério de julgamento da proposta

- 11.1. O fornecedor será selecionado pela adoção do critério de julgamento pelo menor preço (menor valor global por item).
- 11.2. A documentação técnica de engenharia (orçamentos, cronograma, composições de preço, etc) deverá ser assinada por profissional Engenheiro Civil/Eletricista/Mecânico ou Arquiteto, conforme a especialidade do objeto a ser contratado, nos termos dos Art. 14 e 15, da Lei nº 5.194/1966.

Regime de execução

- 11.3. O regime de execução dos serviços integrantes da planilha orçamentária será a Empreitada por Preço Global.

Critérios de aceitabilidade de preços

- 11.4. O critério de aceitabilidade de preços será:
- 11.4.1. Valor global: o valor global deverá ser igual ou inferior ao **valor estimado da contratação**.
- 11.4.2. Serão consideradas inexequíveis as propostas cujos valores forem inferiores a 75% (setenta e cinco por cento) do valor estimado da contratação.
- 11.4.3. Será exigida garantia adicional do licitante vencedor cuja proposta for inferior a 85% (oitenta e cinco por cento) do valor orçado pela Administração, equivalente à diferença entre este último e o valor da proposta, sem prejuízo das demais garantias exigíveis de acordo com a Lei nº 14.133/2021 e este Termo de Referência.

Critério para aceitação da proposta

- 11.5. Apresentar declaração afirmando conhecer todas as condições locais para execução do objeto, inclusive mercadológicas, e que tem pleno conhecimento das condições e peculiaridades inerentes à natureza do trabalho, assumindo total responsabilidade por este fato e não utilizará deste para quaisquer questionamentos futuros que ensejem desavenças técnicas ou financeiras com a contratante.

Exigências de habilitação jurídica

- 11.6. Para fins de habilitação jurídica, deverá o participante comprovar os seguintes requisitos:



TRIBUNAL REGIONAL ELEITORAL DO RIO GRANDE DO NORTE
SECRETARIA DE ADMINISTRAÇÃO, ORÇAMENTO E FINANÇAS
COORDENADORIA ADMINISTRATIVA E DE INFRAESTRUTURA
SEÇÃO DE ENGENHARIA

- 11.6.1. **Pessoa física:** cédula de identidade (RG) ou documento equivalente que, por força de lei, tenha validade para fins de identificação em todo o território nacional;
- 11.6.2. **Empresário individual:** inscrição no Registro Público de Empresas Mercantis, a cargo da Junta Comercial da respectiva sede;
- 11.6.3. **Microempreendedor Individual – MEI:** Certificado da Condição de Microempreendedor Individual – CCMEI, cuja aceitação ficará condicionada à verificação da autenticidade no sítio <https://www.gov.br/empresas-e-negocios/pt-br/empreendedor>;
- 11.6.4. **Sociedade empresária, sociedade limitada unipessoal – SLU ou sociedade identificada como empresa individual de responsabilidade limitada – EIRELI:** inscrição do ato constitutivo, estatuto ou contrato social no Registro Público de Empresas Mercantis, a cargo da Junta Comercial da respectiva sede, acompanhada de documento comprobatório de seus administradores;
- 11.6.5. **Sociedade empresária estrangeira:** portaria de autorização de funcionamento no Brasil, publicada no Diário Oficial da União e arquivada na Junta Comercial da unidade federativa onde se localizar a filial, agência, sucursal ou estabelecimento, a qual será considerada como sua sede, conforme Instrução Normativa DREI/ME n.º 77, de 18 de março de 2020;
- 11.6.6. **Sociedade simples:** inscrição do ato constitutivo no Registro Civil de Pessoas Jurídicas do local de sua sede, acompanhada de documento comprobatório de seus administradores;
- 11.6.7. **Filial, sucursal ou agência de sociedade simples ou empresária:** inscrição do ato constitutivo da filial, sucursal ou agência da sociedade simples ou empresária, respectivamente, no Registro Civil das Pessoas Jurídicas ou no Registro Público de Empresas Mercantis onde opera, com averbação no Registro onde tem sede a matriz;
- 11.7. Os documentos apresentados deverão estar acompanhados de todas as alterações ou da consolidação respectiva.
- 11.8. O participante deverá comprovar a inscrição no Cadastro Nacional de Pessoas Jurídicas ou no Cadastro de Pessoas Físicas, conforme o caso.
- 11.9. O participante deverá comprovar a regularidade fiscal perante a Fazenda Nacional, mediante apresentação de certidão expedida conjuntamente pela Secretaria da Receita Federal do Brasil (RFB) e pela Procuradoria-Geral da Fazenda Nacional (PGFN), referente a todos os créditos tributários federais e à Dívida Ativa da União (DAU) por elas administrados, inclusive aqueles relativos à Seguridade Social, nos termos da Portaria Conjunta nº 1.751, de 02 de outubro de 2014, do Secretário da Receita Federal do Brasil e da Procuradora-Geral da Fazenda Nacional.
- 11.10. O participante deverá comprovar a regularidade com o Fundo de Garantia do Tempo de Serviço (FGTS).



TRIBUNAL REGIONAL ELEITORAL DO RIO GRANDE DO NORTE
SECRETARIA DE ADMINISTRAÇÃO, ORÇAMENTO E FINANÇAS
COORDENADORIA ADMINISTRATIVA E DE INFRAESTRUTURA
SEÇÃO DE ENGENHARIA

- 11.11. O participante deverá comprovar a inexistência de débitos inadimplidos perante a Justiça do Trabalho, mediante a apresentação de certidão negativa ou positiva com efeito de negativa, nos termos do Título VII-A da Consolidação das Leis do Trabalho, aprovada pelo Decreto-Lei nº 5.452, de 1º de maio de 1943.
- 11.12. O participante também deverá estar regular perante o Cadastro Nacional de Condenações Cíveis por Improbidade Administrativa, mantido pelo Conselho Nacional de Justiça e o Cadastro de Empresas Inidôneas e Suspensas, mantido pela Controladoria-Geral da União.

Exigências de qualificação técnico-operacional e técnico-profissional

- 11.13. O participante deverá comprovar aptidão para execução de serviço de complexidade equivalente ou superior com o objeto desta contratação, por meio da apresentação de certidões ou atestados, emitidos por pessoas jurídicas de direito público ou privado.
- 11.14. Será exigido das empresas licitantes, para fins de habilitação no certame licitatório, a apresentação de comprovante de aptidão para desempenho de atividade pertinente e compatível em características, quantidades e prazos com o objeto deste Termo de Referência, constituído de:

11.14.1. Prova de registro ou inscrição do licitante junto ao Conselho Regional de Engenharia e Agronomia – CREA – ou Conselho de Arquitetura e Urbanismo – CAU, conforme recomenda o Acórdão TCU nº 10362/2017 – Segunda Câmara;

11.14.2. Para atendimento à **qualificação técnico-operacional**: atestados de capacidade técnica, acompanhado da ART ou RRT correspondente, que comprovem que o licitante executou para órgão ou entidade da administração pública direta ou indireta, federal, estadual, municipal ou do Distrito Federal, ou ainda, para empresas privadas, os seguintes serviços com as respectivas quantidades mínimas:

11.14.2.1. **Projeto executivo para construção ou reforma de imóvel para fins comerciais ou institucionais com área mínima de 80 (oitenta) metros quadrados de área construída.**

11.14.3. Para atendimento à qualificação técnico-profissional: comprovação do licitante de possuir em seu corpo técnico, na data de abertura das propostas, profissionais de nível superior, ARQUITETO OU ENGENHEIRO, reconhecidos pelo CREA ou CAU, detentores de atestados de responsabilidade técnica, devidamente registrados junto ao CREA ou CAU da região onde os serviços foram executados, acompanhados das respectivas Certidões de Acervo Técnico – CAT, expedidas por estes Conselhos, que comprovem ter os profissionais executado para órgão ou entidade da administração pública direta ou indireta, federal, estadual, municipal ou do Distrito Federal, ou ainda, para empresa privada, serviços relativos a:

11.14.3.1. **Projeto executivo para construção ou reforma de imóvel para fins comerciais ou institucionais com área mínima de 80 (oitenta) metros quadrados de área construída.**



TRIBUNAL REGIONAL ELEITORAL DO RIO GRANDE DO NORTE
SECRETARIA DE ADMINISTRAÇÃO, ORÇAMENTO E FINANÇAS
COORDENADORIA ADMINISTRATIVA E DE INFRAESTRUTURA
SEÇÃO DE ENGENHARIA

11.14.4. A comprovação de vínculo profissional, para fim de atender à recomendação contida nos Acórdãos TCU nº 103/2009 – Plenário e 73/2010 – Plenário, poderá ser efetuada pela apresentação de qualquer dos seguintes documentos: a) cópia da carteira de trabalho (CTPS), em que conste o licitante como contratante; b) contrato social do licitante em que conste o profissional como sócio; c) contrato de prestação de serviços pelo profissional ao licitante, mesmo que sem vínculo trabalhista; ou, ainda, d) declaração de contratação futura do profissional detentor do atestado apresentado, desde que acompanhada de declaração de anuência deste mesmo profissional.

11.15. No caso de dois ou mais licitantes apresentarem atestado de um mesmo profissional como responsável técnico, como comprovação de qualificação técnica, todos deverão ser inabilitados.

11.16. O Atestado Técnico apresentado para habilitação neste certame deverá comprovar a aptidão para a execução de serviços com características similares em complexidade técnica e operacional equivalente ou superior aos serviços previstos neste termo de referência.

11.17. Não será admitido o somatório de atestados técnicos para obtenção do quantitativo mínimo necessário às habilitações técnico-operacional e técnico-profissional.

11.18. Caso solicitado, o licitante disponibilizará todas as informações necessárias à comprovação da legitimidade do atestado apresentado, dentre outros documentos, cópia do contrato que deu suporte à contratação, endereço atual da contratante e local em que foram prestados os serviços, caso necessário.

12. ESTIMATIVA DO VALOR DA CONTRATAÇÃO

12.1. O custo estimado total da contratação encontra-se anexo ao edital do certame licitatório ou aviso de contratação direta.

13. ADEQUAÇÃO ORÇAMENTÁRIA

13.1. As despesas decorrentes da presente contratação correrão à conta de recursos específicos consignados no orçamento ordinário do TRE/RN.

14. INFRAÇÕES E SANÇÕES ADMINISTRATIVAS

14.1. Comete infração administrativa, nos termos da Lei nº 14.133, de 2021, a Contratada que:

14.1.1. Der causa à inexecução parcial do contrato;

14.1.2. Der causa à inexecução parcial do contrato que cause grave dano à Administração ou ao funcionamento dos serviços públicos ou ao interesse coletivo;



TRIBUNAL REGIONAL ELEITORAL DO RIO GRANDE DO NORTE
SECRETARIA DE ADMINISTRAÇÃO, ORÇAMENTO E FINANÇAS
COORDENADORIA ADMINISTRATIVA E DE INFRAESTRUTURA
SEÇÃO DE ENGENHARIA

14.1.3. Der causa à inexecução total do contrato;

14.1.4. Ensejar o retardamento da execução ou da entrega do objeto da contratação sem motivo justificado;

14.1.5. Apresentar documentação falsa ou prestar declaração falsa durante a execução do contrato;

14.1.6. Praticar ato fraudulento na execução do contrato;

14.1.7. Comportar-se de modo inidôneo ou cometer fraude de qualquer natureza;

14.1.8. Praticar ato lesivo previsto no art. 5º da Lei nº 12.846, de 1º de agosto de 2013.

14.2. Serão aplicadas a Contratada que incorrer nas infrações acima descritas as seguintes sanções:

14.2.1. **Advertência**, quando o contratado der causa à inexecução parcial do contrato, sempre que não se justificar a imposição de penalidade mais grave;

14.2.2. **Impedimento de licitar e contratar**, quando praticadas as condutas descritas nos subitens 14.1.2, 14.1.3 e 14.1.4 deste Termo de Referência, sempre que não se justificar a imposição de penalidade mais grave;

14.2.3. **Declaração de inidoneidade para licitar e contratar**, quando praticadas as condutas descritas nos subitens 14.1.5, 14.1.6, 14.1.7 e 14.1.8, bem como nos subitens 14.1.2, 14.1.3 e 14.1.4 deste Termo de Referência, que justifiquem a imposição de penalidade mais grave;

14.2.4. **Multa:**

14.2.4.1. **0,5% (cinco décimos por cento) por dia** sobre o valor adjudicado em caso de atraso na execução dos serviços, limitada a incidência a 15 (quinze) dias. Após o décimo quinto dia e a critério da Administração Contratante, no caso de execução com atraso, poderá ocorrer a não-aceitação do objeto, de forma a configurar, nessa hipótese, inexecução total da obrigação assumida, sem prejuízo da rescisão unilateral da avença;

14.2.4.2. **0,5% (cinco décimos por cento) até 10% (dez por cento)** sobre o valor adjudicado, em caso de atraso na execução do objeto, por período superior ao previsto no subitem anterior, ou de inexecução parcial da obrigação assumida;

14.2.4.3. **0,5% (cinco décimos por cento) até 15% (quinze por cento)** sobre o valor adjudicado, em caso de inexecução total da obrigação assumida;

14.2.4.4. **0,5% (cinco décimos por cento) do valor do contrato por dia de atraso injustificado na apresentação da garantia (seja para reforço ou por ocasião de prorrogação), observado o máximo de 5% (cinco por cento)**. O atraso superior a 25 (vinte e cinco) dias corridos autorizará a Administração CONTRATANTE a promover a rescisão do contrato;



TRIBUNAL REGIONAL ELEITORAL DO RIO GRANDE DO NORTE
SECRETARIA DE ADMINISTRAÇÃO, ORÇAMENTO E FINANÇAS
COORDENADORIA ADMINISTRATIVA E DE INFRAESTRUTURA
SEÇÃO DE ENGENHARIA

14.2.4.5.0,5% a 4,0% sobre o valor mensal do contrato, conforme detalhamento constante das tabelas seguintes:

GRAU	CORRESPONDÊNCIA
1	0,5% sobre o valor da contratação
2	1,0% sobre o valor da contratação
3	2,0% sobre o valor da contratação
4	3,0% sobre o valor da contratação
5	4,0% sobre o valor da contratação

Tabela 1: grau da infração e percentual a ser aplicado.

Infração	Descrição	GRAU
1	Permitir situação que crie a possibilidade de causar dano físico, lesão corporal ou consequências letais (aplicação de multa por ocorrência).	05
2	Deixar de encaminhar, quando exigido, documentação que o Contratante necessite para efetuar o pagamento pelos serviços prestados.	05
3	Suspender ou interromper, salvo motivo justificado, os serviços contratuais (aplicação de multa por ocorrência).	04
4	Responder, em prazo superior a 24 horas, os questionamentos realizados por e-mail ou aplicativo de mensagens instantâneas para esclarecer dúvidas suscitadas pelo Contratante.	04
5	Manter funcionário sem qualificação para executar os serviços contratados (aplicação de multa por funcionário).	03
6	Recusar-se a executar os serviços determinados pela fiscalização.	02
7	Deixar de cumprir determinação formal ou instrução complementar de Órgão fiscalizador.	02
8	Não substituir empregado que se conduza de modo inconveniente ou não atenda às necessidades do serviço (aplicação de multa por funcionário/dia).	01
9	Deixar de cumprir quaisquer dos itens do Edital e seus Anexos não previstos nesta tabela de multas, após reincidência formalmente notificada pelo Contratante.	02
10	Substituir o preposto sem notificar o Contratante.	02
11	Atrasar a entrega do objeto contratado.	01
12	Não realizar a entrega do objeto contratado.	04
13	Deixar de cumprir as determinações contidas na Resolução nº 20/2019 – TRE/RN que trata da Política de Segurança da Informação (PSI).	05

Tabela 2: Condutas e grau de infração correspondente.

14.3. A aplicação das sanções previstas neste Termo de Referência não exclui, em hipótese alguma, a obrigação de reparação integral do dano causado ao Contratante.



TRIBUNAL REGIONAL ELEITORAL DO RIO GRANDE DO NORTE
SECRETARIA DE ADMINISTRAÇÃO, ORÇAMENTO E FINANÇAS
COORDENADORIA ADMINISTRATIVA E DE INFRAESTRUTURA
SEÇÃO DE ENGENHARIA

- 14.4. Todas as sanções previstas neste Termo de Referência poderão ser aplicadas cumulativamente com a de multa.
- 14.4.1. Antes da aplicação da multa será facultada a defesa da Contratada no prazo de 15 (quinze) dias úteis, contado da data de sua intimação;
- 14.4.2. Se a multa aplicada e as indenizações cabíveis forem superiores ao valor do pagamento eventualmente devido pelo Contratante a Contratada, além da perda desse valor, a diferença será descontada da garantia prestada ou será cobrada judicialmente;
- 14.4.3. Previamente ao encaminhamento à cobrança judicial, a multa poderá ser recolhida administrativamente no prazo máximo de 30 (trinta) dias corridos, a contar da data do recebimento da comunicação enviada pela autoridade competente.
- 14.5. A aplicação das sanções realizar-se-á em processo administrativo que assegure o contraditório e a ampla defesa à Contratada, observando-se o procedimento previsto no caput e parágrafos do art. 158 da Lei nº 14.133, de 2021, para as penalidades de impedimento de licitar e contratar e de declaração de inidoneidade para licitar ou contratar.
- 14.6. Na aplicação das sanções serão considerados:
- 14.6.1. A natureza e a gravidade da infração cometida;
- 14.6.2. As peculiaridades do caso concreto;
- 14.6.3. As circunstâncias agravantes ou atenuantes;
- 14.6.4. Os danos que dela provierem para o Contratante;
- 14.6.5. A implantação ou o aperfeiçoamento de programa de integridade, conforme normas e orientações dos órgãos de controle.
- 14.7. Os atos previstos como infrações administrativas na Lei nº 14.133, de 2021, ou em outras leis de licitações e contratos da Administração Pública que também sejam tipificados como atos lesivos na Lei nº 12.846, de 2013, serão apurados e julgados conjuntamente, nos mesmos autos, observados o rito procedimental e autoridade competente definidos na referida Lei.
- 14.8. A personalidade jurídica da Contratada poderá ser desconsiderada sempre que utilizada com abuso do direito para facilitar, encobrir ou dissimular a prática dos atos ilícitos previstos neste Termo de Referência ou para provocar confusão patrimonial, e, nesse caso, todos os efeitos das sanções aplicadas à pessoa jurídica serão estendidos aos seus administradores e sócios com poderes de administração, à pessoa jurídica sucessora ou à empresa do mesmo ramo com relação de coligação ou controle, de fato ou de direito, com o Contratado, observados, em todos os casos, o contraditório, a ampla defesa e a obrigatoriedade de análise jurídica prévia.
- 14.9. O Contratante deverá, no prazo máximo 15 (quinze) dias úteis, contado da data de aplicação da sanção, informar e manter atualizados os dados relativos às sanções por ela aplicadas, para fins de



TRIBUNAL REGIONAL ELEITORAL DO RIO GRANDE DO NORTE
SECRETARIA DE ADMINISTRAÇÃO, ORÇAMENTO E FINANÇAS
COORDENADORIA ADMINISTRATIVA E DE INFRAESTRUTURA
SEÇÃO DE ENGENHARIA

publicidade no Cadastro Nacional de Empresas Inidôneas e Suspensas (Ceis) e no Cadastro Nacional de Empresas Punidas (Cnep), instituídos no âmbito do Poder Executivo Federal.

- 14.10. As sanções de impedimento de licitar e contratar e declaração de inidoneidade para licitar ou contratar são passíveis de reabilitação na forma do art. 163 da Lei nº 14.133/21.
- 14.11. Os débitos da Contratada para com a Administração Contratante, resultantes de multa administrativa e/ou indenizações, não inscritos em dívida ativa, poderão ser compensados, total ou parcialmente, com os créditos devidos pelo referido órgão decorrentes do contrato ou de outros contratos administrativos que a Contratada possua com o Contratante, na forma da Instrução Normativa SEGES/ME nº 26, de 13 de abril de 2022.

Natal, 25 de setembro de 2023.

Ronald José Amorim Fernandes
Integrante Demandante

José Haroldo Machado Júnior
Integrante Técnico

**Anexo II - Anexo I - Projeto Executivo Original 02-10.
pdf**



ESPECIFICAÇÕES

- 1-GRANITE POLIDO
2-FRANCO DE GRANITE POLIDO INTERCADO COM BARRAS DE GRANITE NA PAREDEMENTO

PROGRESS
1-FRANCO DE CESSO DA ALMOVA SIA - SISTEMA BARRAS OPOSTAS APARECENDO SOBRE ESTRUTURA METALICA
2-REVESTIMENTO DE CERRA VERTICAL NA COR BRANCO GELDO
3-CERRAMENTO PAREDE QUARTO BRANCO, 33 x 33cm, (03-5), COR BRANCA

TIPOS
1-EM PASSOS ALTERNADOS, REVESTIMENTO COM PAREDE VERTICAL NA COR BRANCO GELDO
2-EM PASSOS DE CESSO, REVESTIMENTO COM PAREDE VERTICAL NA COR BRANCO GELDO

OUTROS ACABAMENTOS
1-LUMINARIAS REACTIVO E DIFUSIVO (4x2 - 0,2155 - 240W)
2-REVESTIMENTO DE CERRA VERTICAL NA COR BRANCO GELDO - 140/160/180/200
3-CLOUTOS SERRADOS DA CORTINA, LINHA AZULADA, LINHA AZULADA, LINHA BRANCA E LINHA SERRADOS
4-REVESTIMENTO DE CERRA VERTICAL NA COR BRANCA
5-REVESTIMENTO DE CERRA VERTICAL NA COR BRANCA
№	Имя	Дата рождения	Пол	Возраст
01	Сидорова Анна Петровна	15/03/1985	Женщина	34 года
02	Иванов Алексей Владимирович	22/07/1990	Мужчина	33 года
03	Петрова Мария Сергеевна	08/11/1988	Женщина	35 лет
04	Кузнецов Дмитрий Александрович	03/05/1992	Мужчина	32 года
05	Смирнова Елена Игоревна	19/09/1987	Женщина	36 лет
06	Васильев Роман Николаевич	27/12/1991	Мужчина	31 год
07	Попов Анастасия Михайловна	11/04/1989	Женщина	34 года
08	Лебедев Сергей Иванович	05/08/1986	Мужчина	37 лет
09	Зайцева Ольга Александровна	24/01/1993	Женщина	31 год
10	Михайлов Павел Сергеевич	17/06/1990	Мужчина	33 года
11	Новикова Татьяна Леонидовна	02/10/1988	Женщина	35 лет
12	Соловьев Александр Юрьевич	29/03/1992	Мужчина	32 года
13	Воробейко Ирина Викторовна	14/07/1987	Женщина	36 лет
14	Морозов Евгений Олегович	07/11/1991	Мужчина	31 год
15	Антонова Светлана Юрьевна	21/02/1989	Женщина	34 года
16	Борисов Дмитрий Павлович	09/05/1993	Мужчина	30 лет
17	Григорьев Анастасия Александровна	18/09/1988	Женщина	35 лет
18	Ильин Роман Игоревич	26/12/1990	Мужчина	32 года
19	Климова Елена Сергеевна	13/04/1987	Женщина	36 лет
20	Медведев Сергей Николаевич	01/08/1992	Мужчина	31 год
21	Павлова Мария Владимировна	28/01/1989	Женщина	34 года
22	Савельев Александр Михайлович	16/06/1991	Мужчина	32 года
23	Тихонов Ольга Николаевна	04/10/1988	Женщина	35 лет
24	Федотов Павел Сергеевич	23/03/1993	Мужчина	30 лет
25	Харькова Татьяна Александровна	11/07/1987	Женщина	36 лет
26	Хохлов Евгений Олегович	29/11/1990	Мужчина	32 года
27	Цыганова Ирина Викторовна	17/02/1989	Женщина	34 года
28	Чайков Дмитрий Павлович	05/05/1992	Мужчина	31 год
29	Шарова Елена Сергеевна	24/09/1988	Женщина	35 лет
30	Шестаков Роман Игоревич	12/12/1991	Мужчина	32 года
31	Щербина Анастасия Михайловна	01/04/1987	Женщина	36 лет
32	Юсупов Александр Юрьевич	19/07/1993	Мужчина	30 лет
33	Яковлев Ольга Александровна	08/11/1989	Женщина	34 года

02	ECONOMIA DA PROTEÇÃO	MAY/2007	MARILIO	MATEUS
01	SOLUÇÃO DA PROSECUCÃO DO TRF-AM	MAY/2006	MARILIO	MATEUS
03.	DESPEDIDO	JULHO	PAGE	APPOC.

02	ECONOMIA DA PROTEÇÃO	MAY/2007	MARILIO	MATEUS
01	SOLUÇÃO DA PROSECUCÃO DO TRF-AM	MAY/2006	MARILIO	MATEUS
03.	DESPEDIDO	JULHO	PAGE	APPOC.

MURILO SIQUEIRA MACIEL
MSc. CREA – 18.460-D/P/E


EI.COMNOR ENGENHARIA LTDA.

TRIBUNAL REGIONAL ELEITORAL - RIO GRANDE DO NORTE


CARTÓRIO ELEITORAL DE CAICÓ

TÍTULO			
PLANTA BAIXA			
TOTAL	DES.	VER.	APROV.
CONC. 1/50	ARQ. MARCHA-MEIOFENS		
BOA			02/10
NOVEMBRO/2006	DE-TRR-06.02.2-100-ETC-002		02

**Anexo III - Anexo II - Projeto Executivo Original 03-10.
pdf**

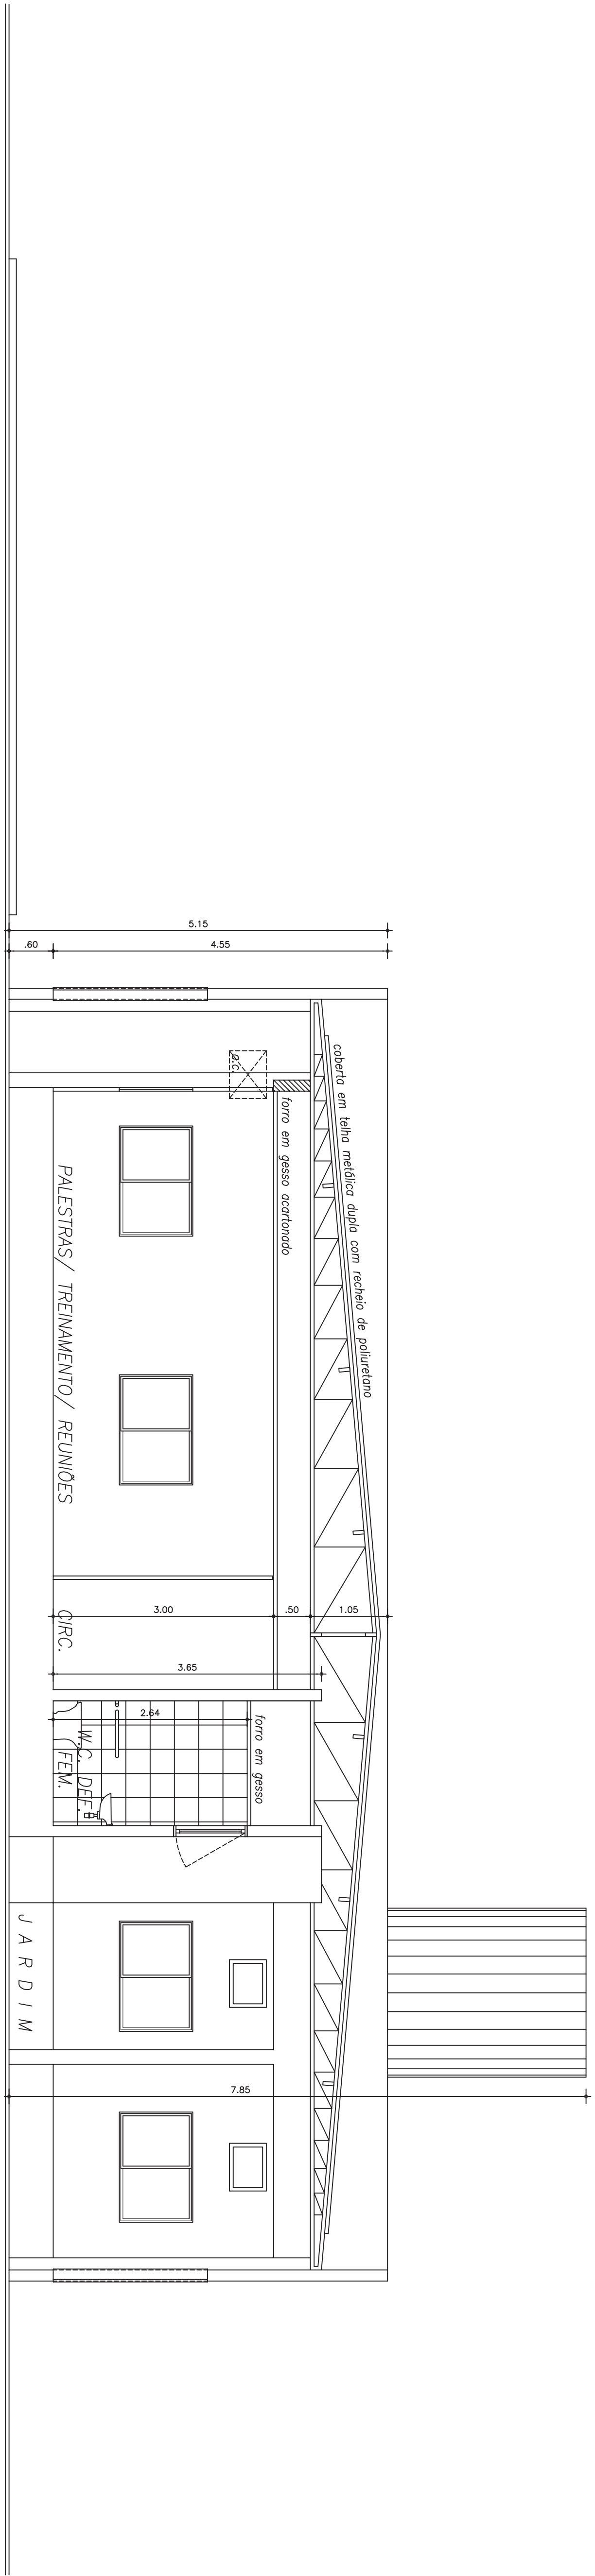

CORTA AB
ESCALA 1/50

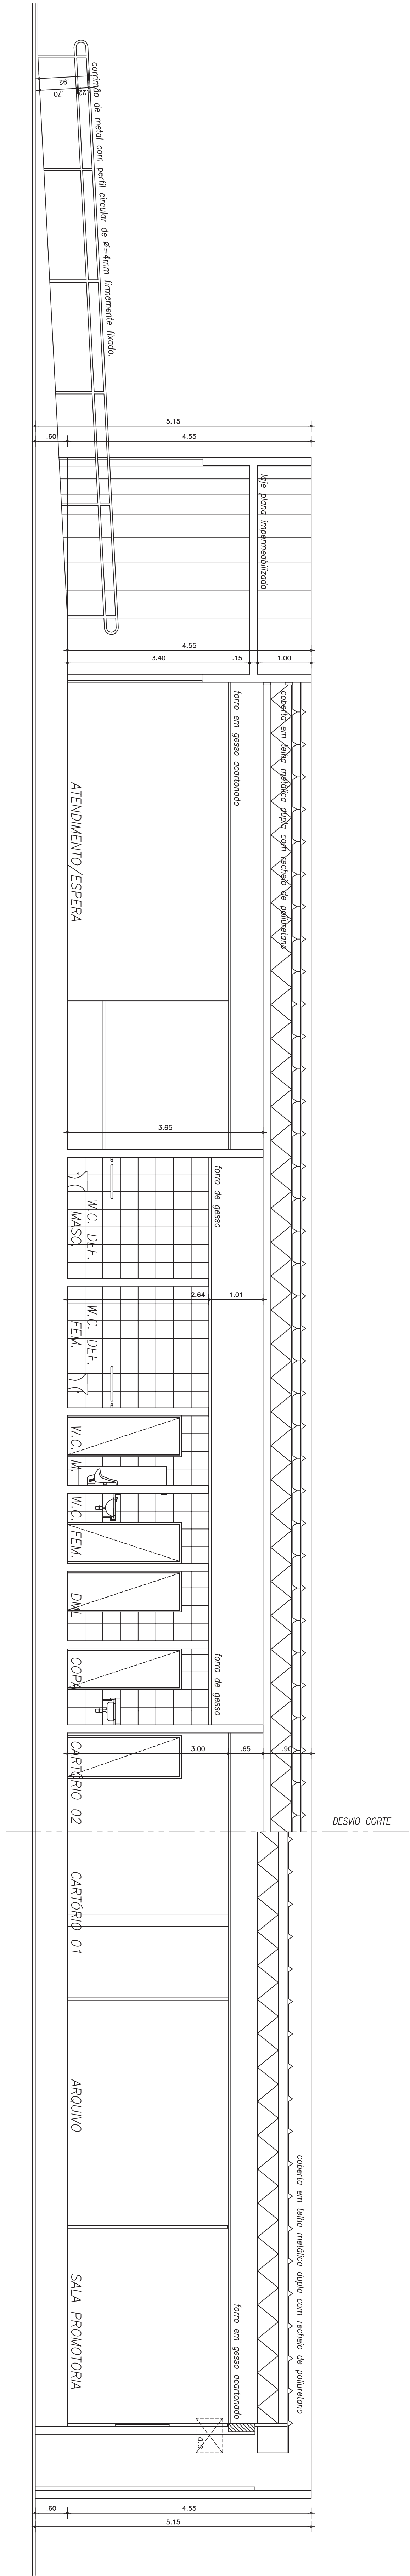

CORTA CD
ESCALA 1/50

02		ECONOMIA DA REPERIÇÃO		ANO/2000		MÊS/00		MÊS/00		ANO/00	
01		SOLICITAÇÃO DA REPERIÇÃO DO TRF-M		ANO/2000		MÊS/00		MÊS/00		ANO/00	
00											
00											
**Anexo IV - Anexo III - Projeto Executivo Original 04-10.
pdf**


**Anexo V - Anexo IV - Projeto Executivo Original 05-10.
pdf**

**Anexo VI - Anexo V - Projeto Executivo Original 06-10.
pdf**


Anexo VII - Anexo VI - Projeto Executivo Original 07-10.pdf

QUADROS DE ESQUADRIAS				
ALUMINIO	LOCAL	QUANTIDADE	MOVIMENTO	
NOME	DIMENSÃO	FEITORIAL	Q1	Q2
PA1	1.56x2.10	SALA ABERTO UNIAS	01	Q20
JA1	1.00x1.00	1.4 W.C. 3.005 JUIZES	04	Q04-JR
JA1A	1.56x2.30	PAV. / W.C.3.005/PAV.	03	Q03-JR
JA1B	1.40x3.30	3.1.4 COFRA	01	Q01-JR
JA2	1.56x1.00	0.60 ESCADARIA PRESENTE EM TODAS AS SALAS COM DIVISÓRIOS DE GESSO	15	Q05-JR
JA2A	1.20x1.00	0.60 SALA JUIZ - CARTÓRIO 01	01	Q01-JR


QUADROS DE ESQUADRIAS				
BAIXEX	LOCAL	QUANTIDADE	MOVIMENTO	
NOME	DIMENSÃO	FEITORIAL	Q1	Q2
PR1	3.46x2.33	ENTRADA DA EMPANHADA	01	Q20

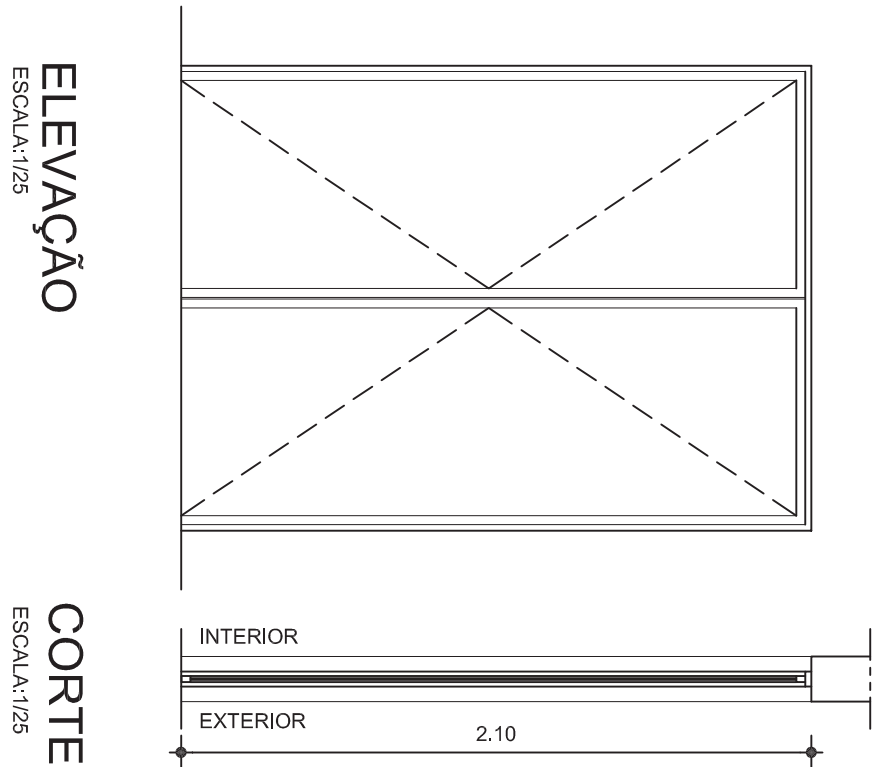


PLANTA BAIXA
PA1 - 1.56x2.10m
ESCALA: 1/25

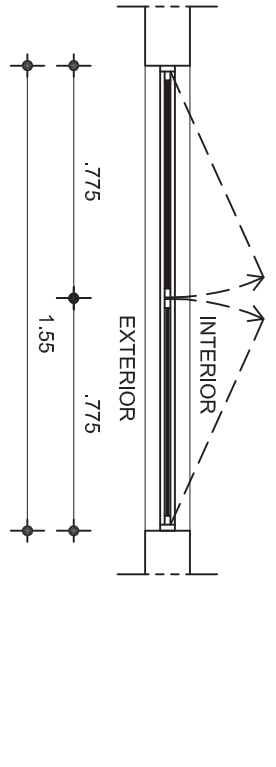


PLANTA BAIXA
PA1A - 1.56x2.30m
ESCALA: 1/25

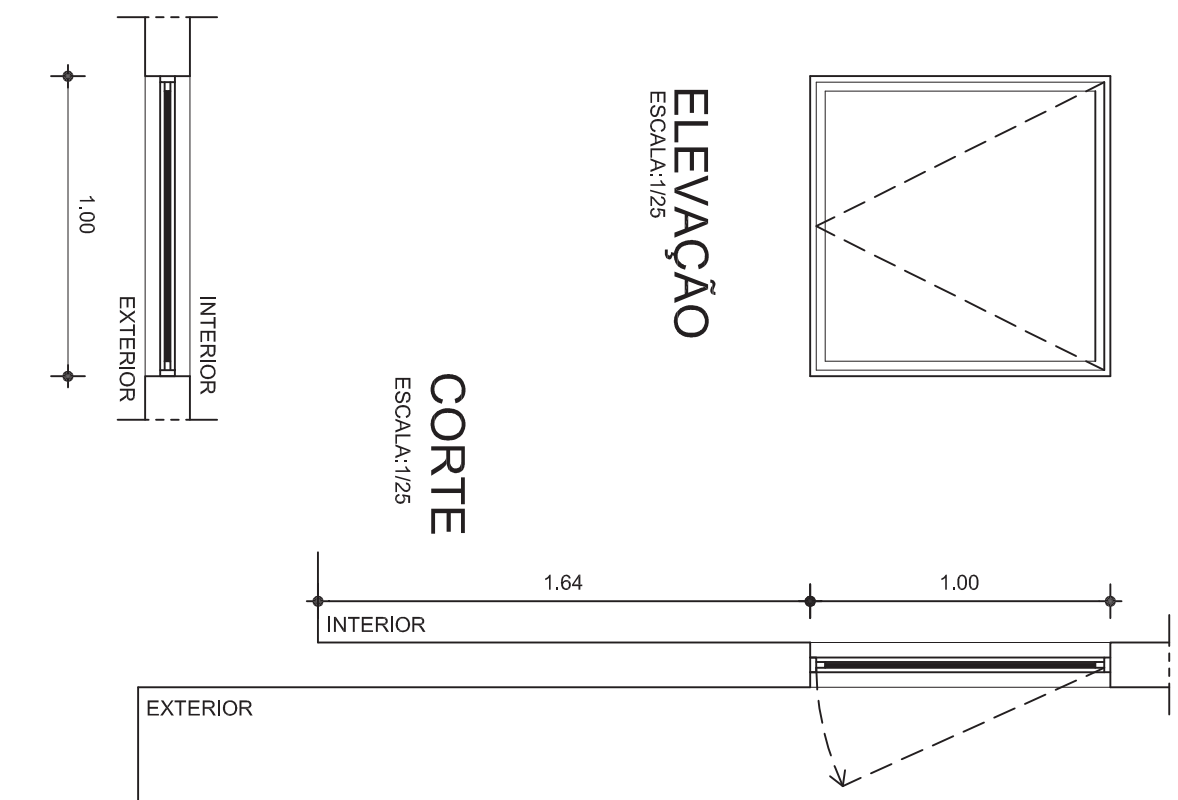


PLANTA BAIXA
JA1 - 1.00x1.00m
ESCALA: 1/25

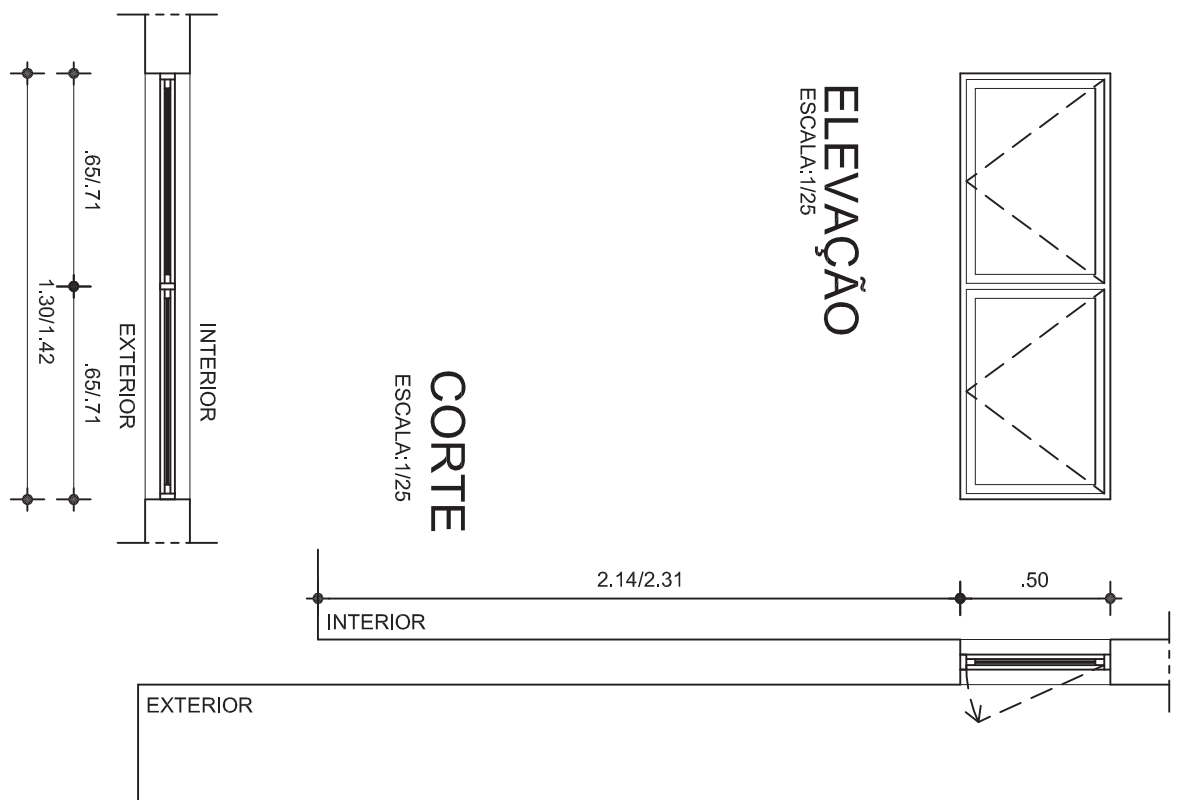


PLANTA BAIXA
JA1A - 1.56x2.30m
ESCALA: 1/25

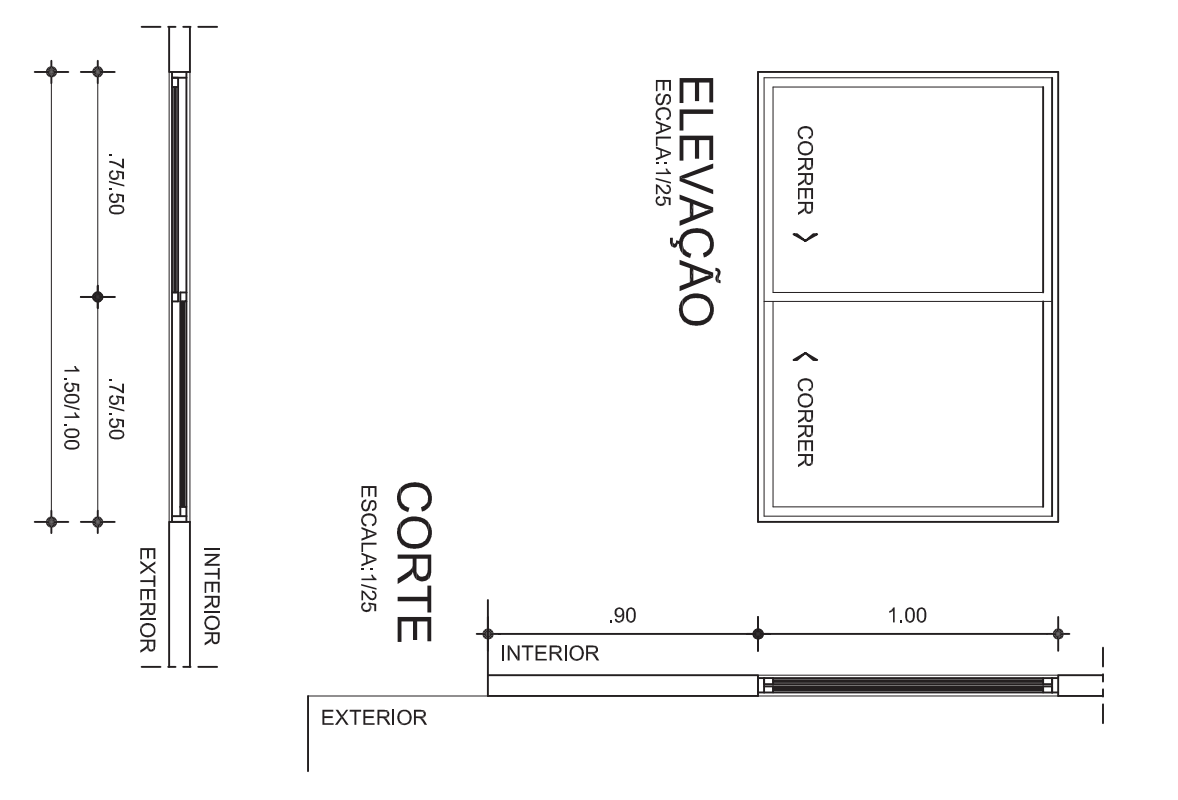


PLANTA BAIXA
JA2 - 1.56x1.00m
ESCALA: 1/25

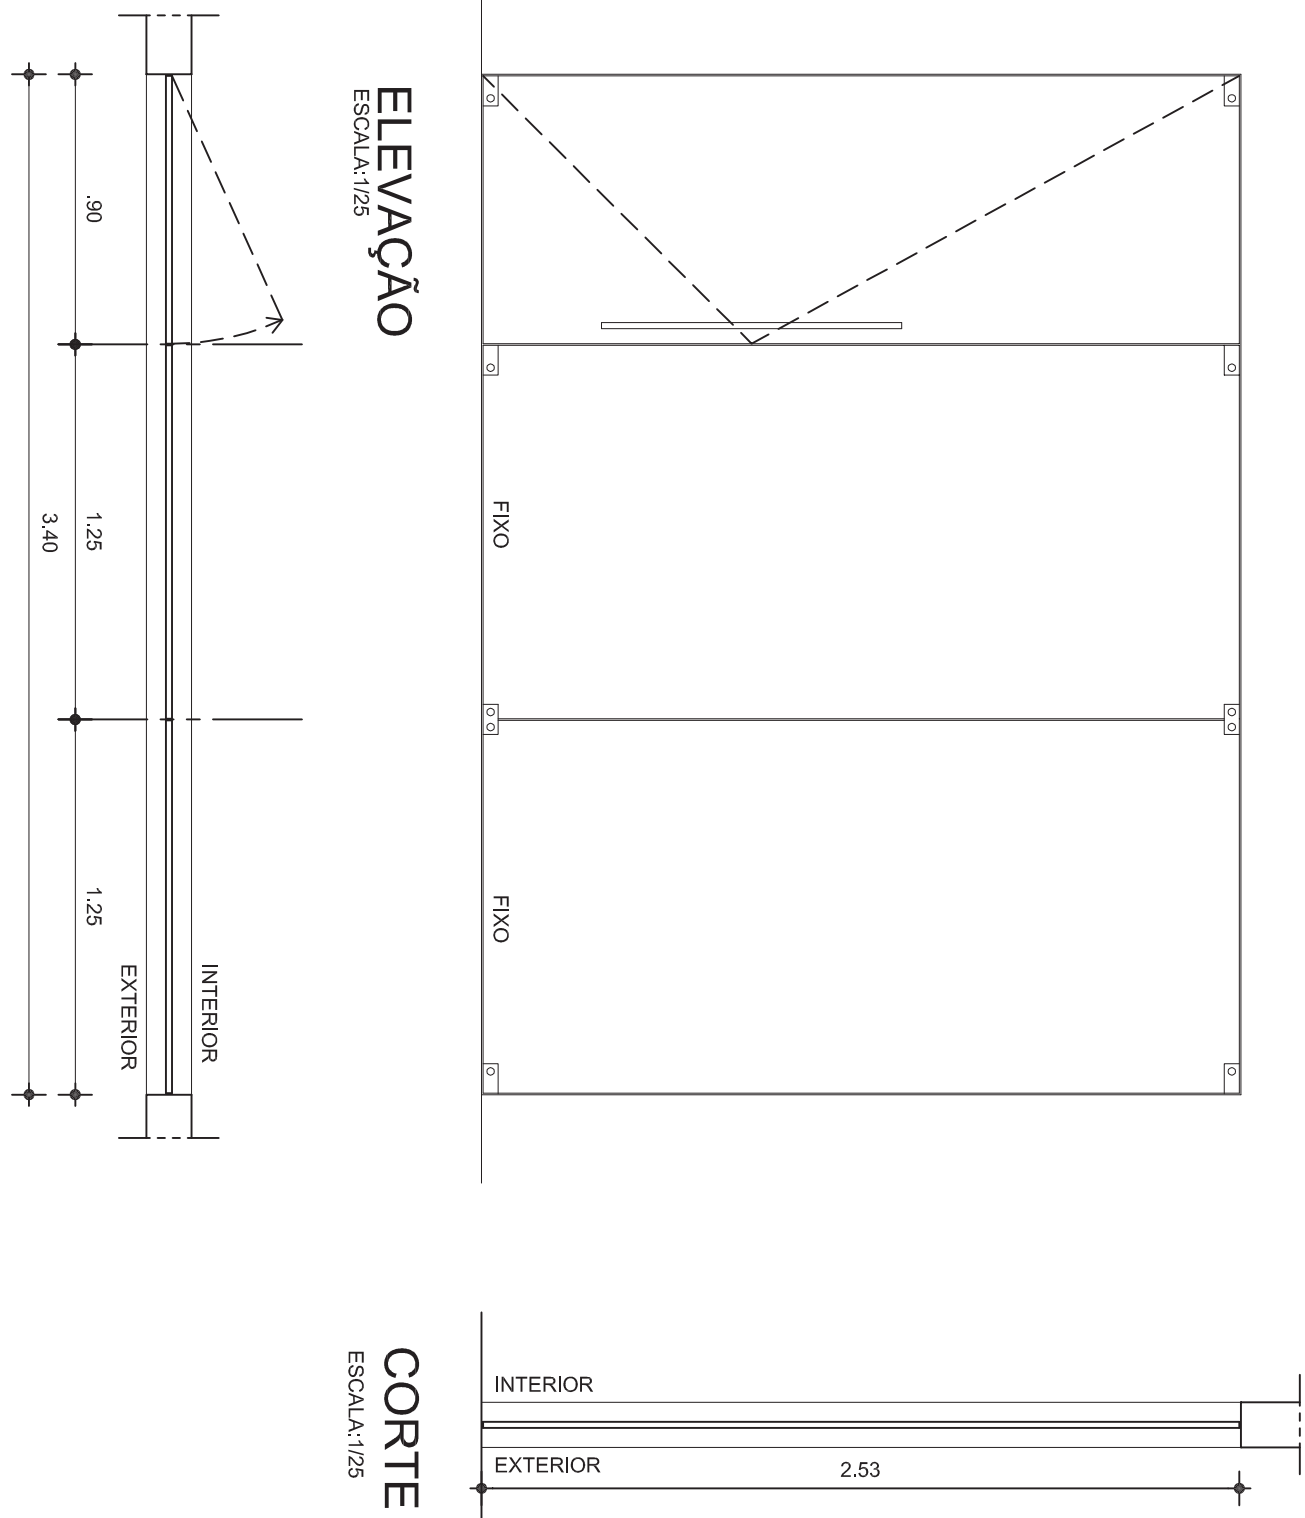


MODERA	LOCAL	QUANTIDADE	MOVIMENTO	
NOME	DIMENSÃO	FEITORIAL	Q1	Q2
PA1	0.70x2.10	COFRA / PAV. / W.C.3.005/PAV.	05	Q20
PA1A	0.80x2.10	REDEIRA COFRA/PAV. DEF. (P04B.03)	05	Q20
PA2	0.80x2.30	W.C.3.005 JUIZES	01	Q20
PA2A	0.80x2.10	COFRA/PAV. W.C.3.005/PAV. JUIZ/P04B	05	Q20
PA2B	1.40x2.10	REFRIG. PAV.3/PAV.3/PAV.3	02	Q20

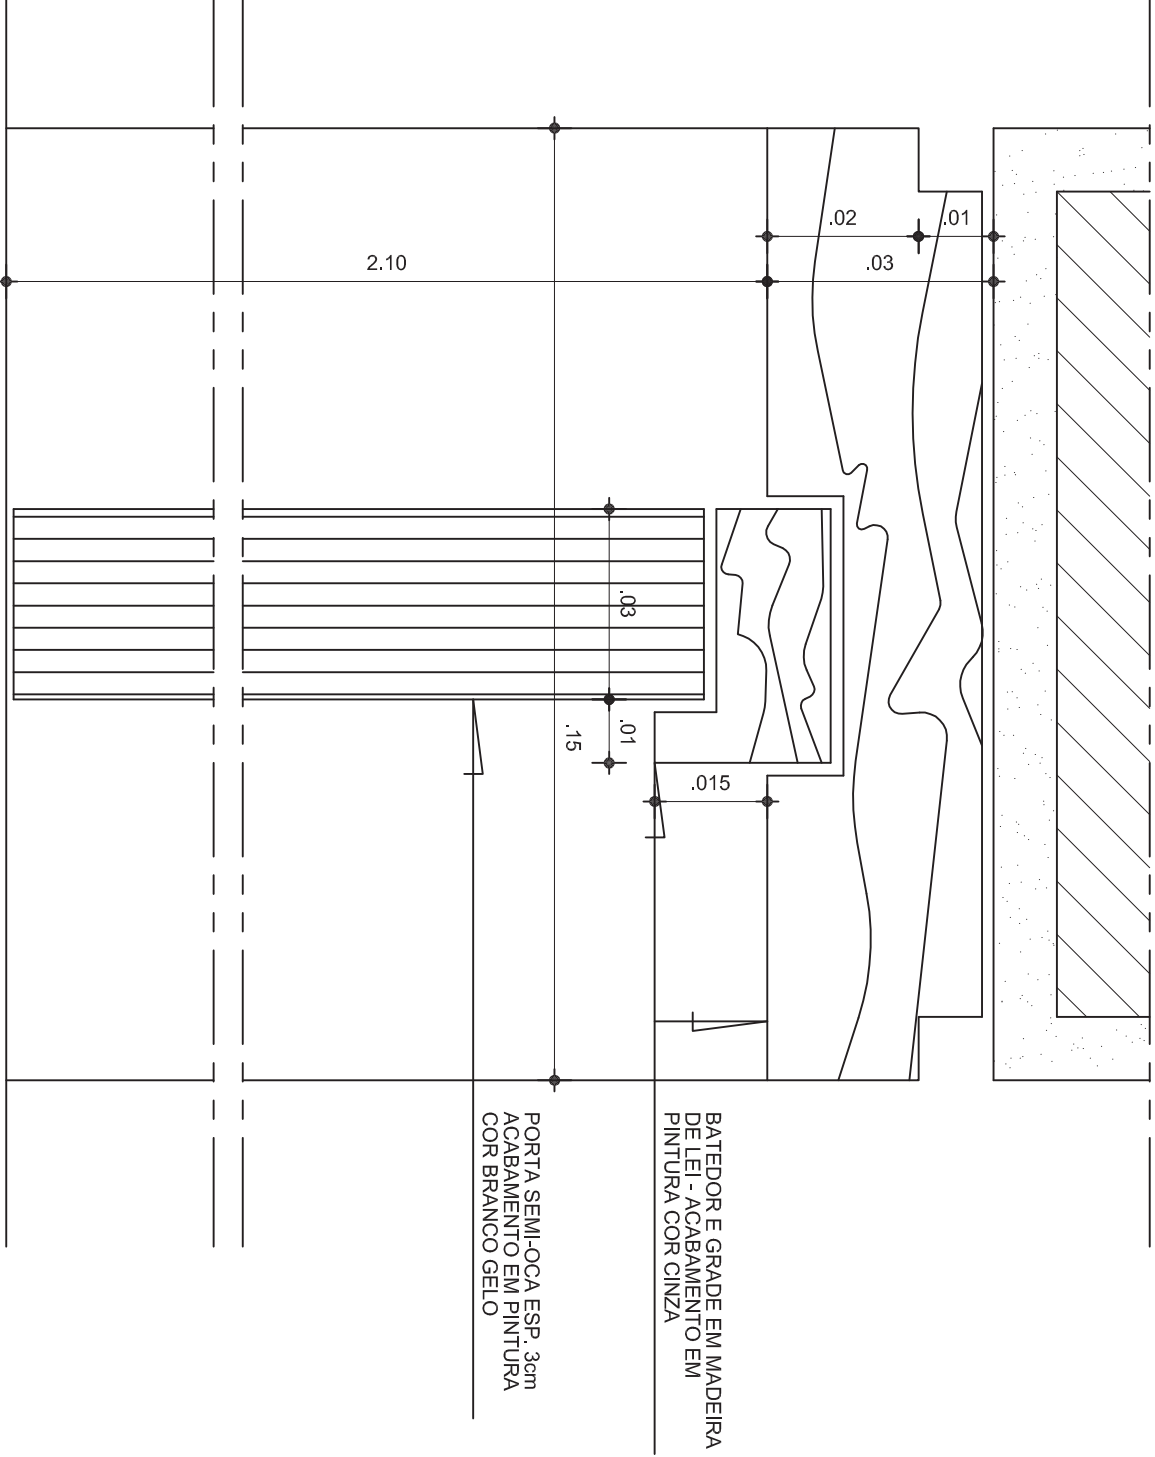


CORTE 1:1
DETALHE PARA AS PORTAS PA1 / PA1A / PA2 / PA2A
ESCALA: 1/1

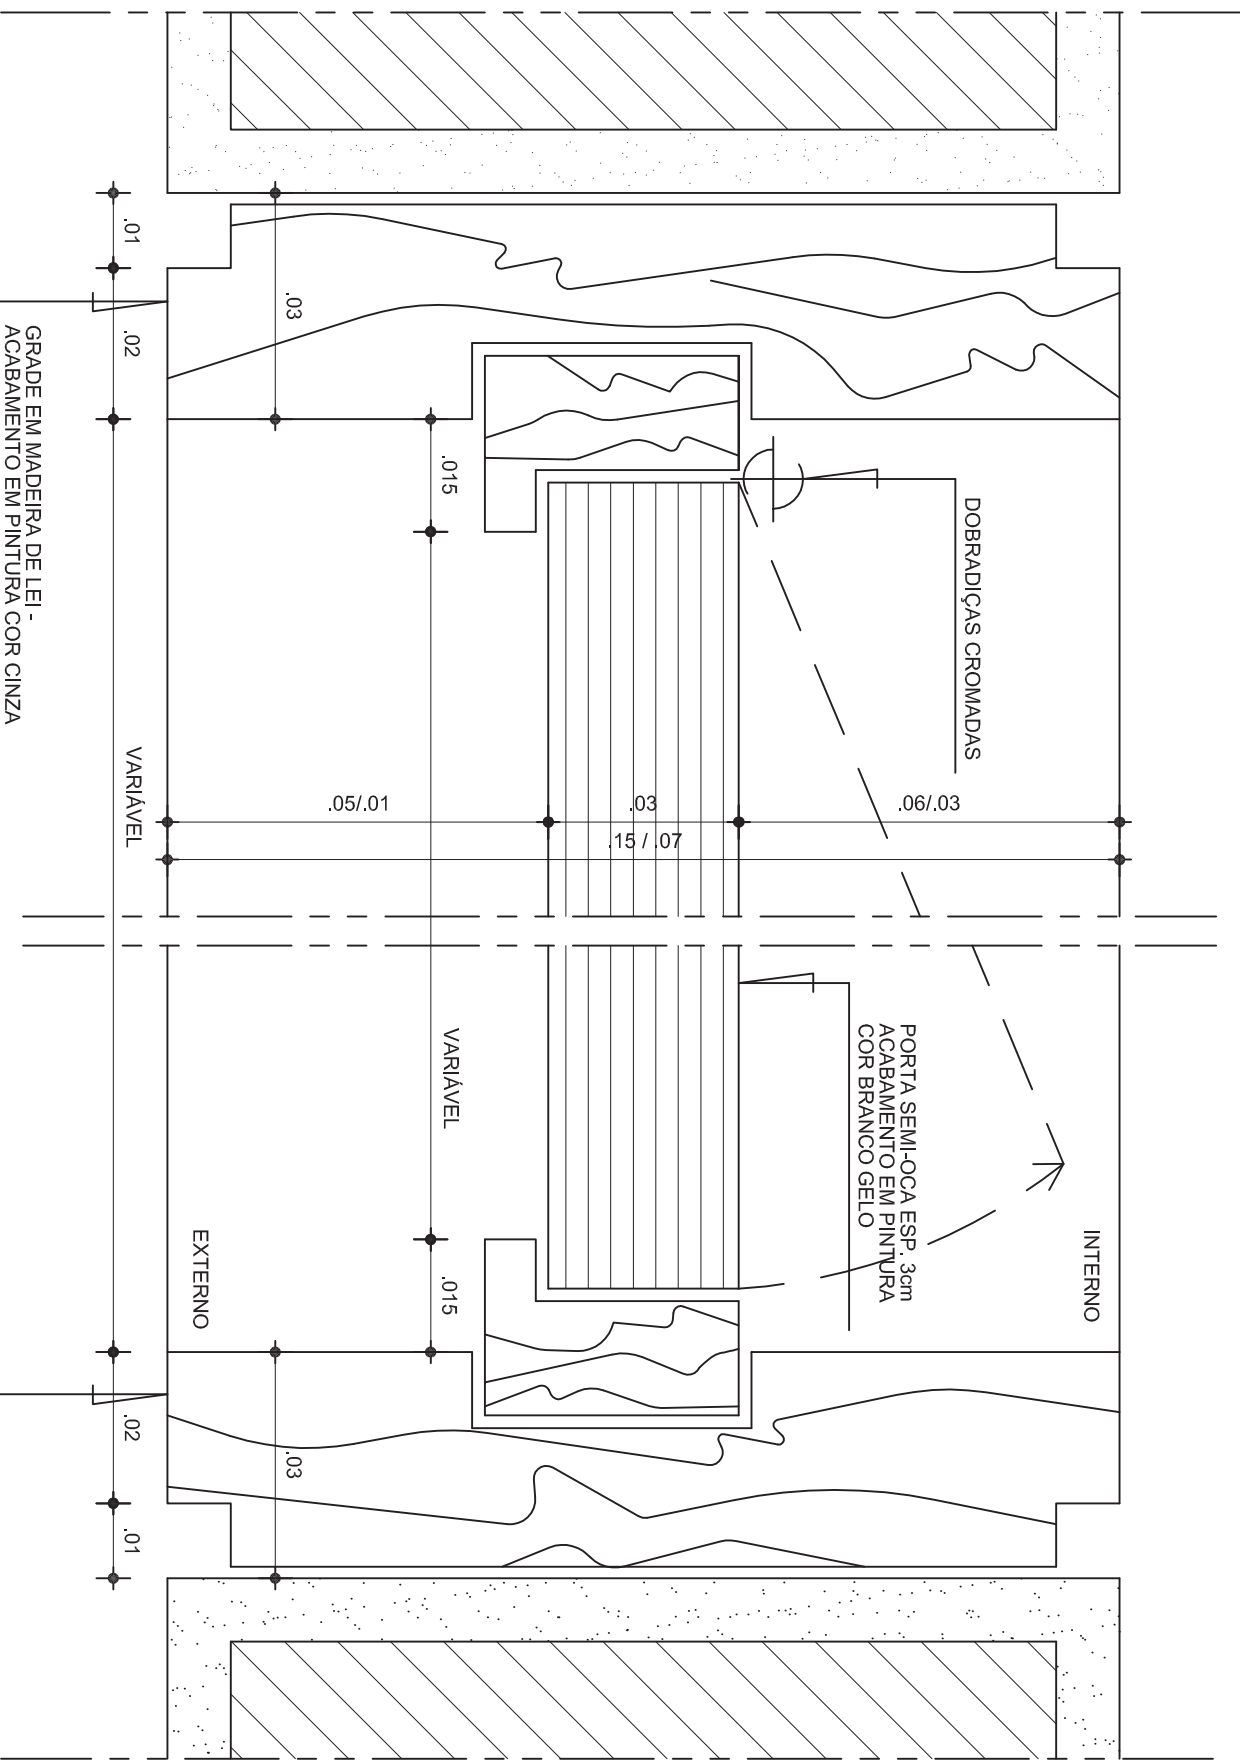



CORTE 2:2
DETALHE PARA AS PORTAS PA1 / PA1A / PA2
ESCALA: 1/1

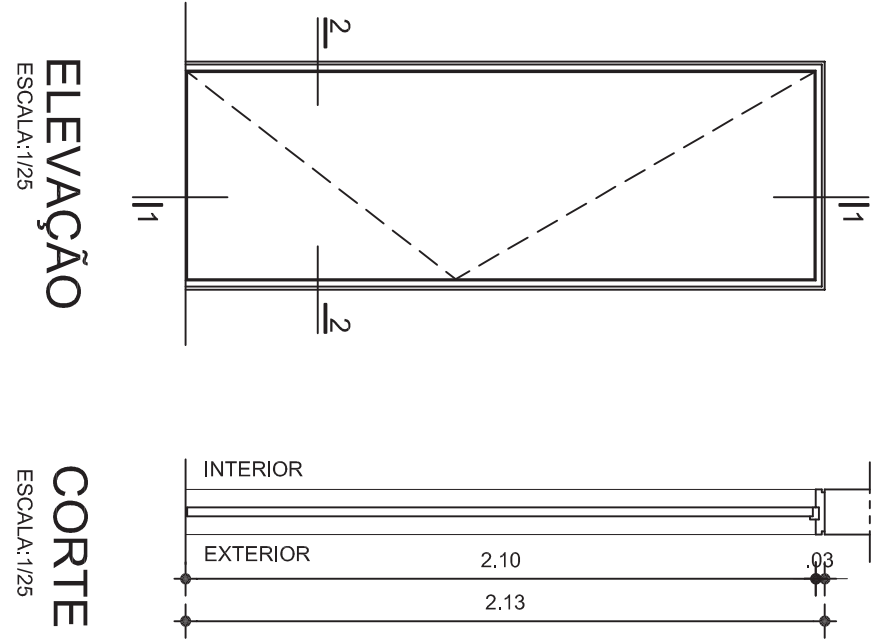



PLANTA BAIXA
PA1 - 0.70x2.10m
ESCALA: 1/25

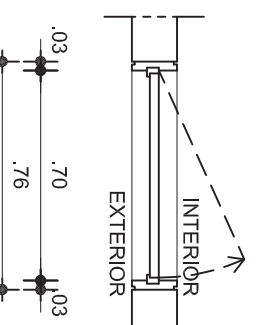


PLANTA BAIXA
PA1A - 0.80x2.10m
ESCALA: 1/25

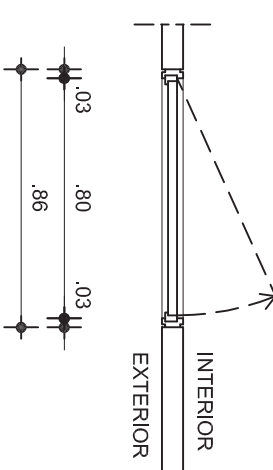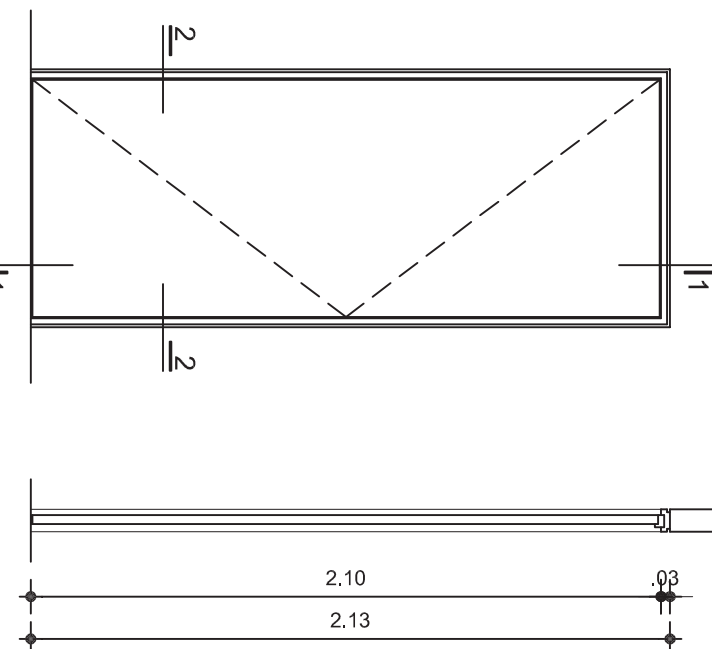

PLANTA BAIXA
PA2 - 0.80x2.30m
ESCALA: 1/25

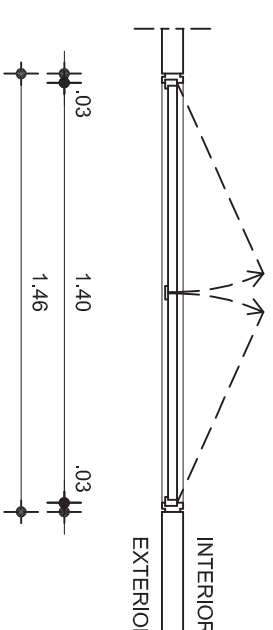
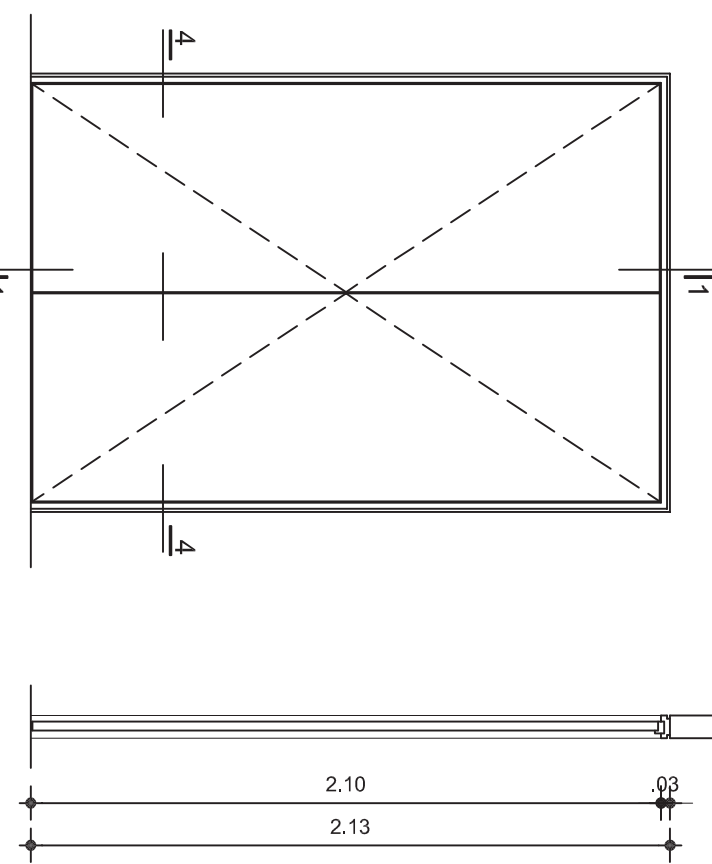


PLANTA BAIXA
PA2B - 1.40x2.10m
ESCALA: 1/25

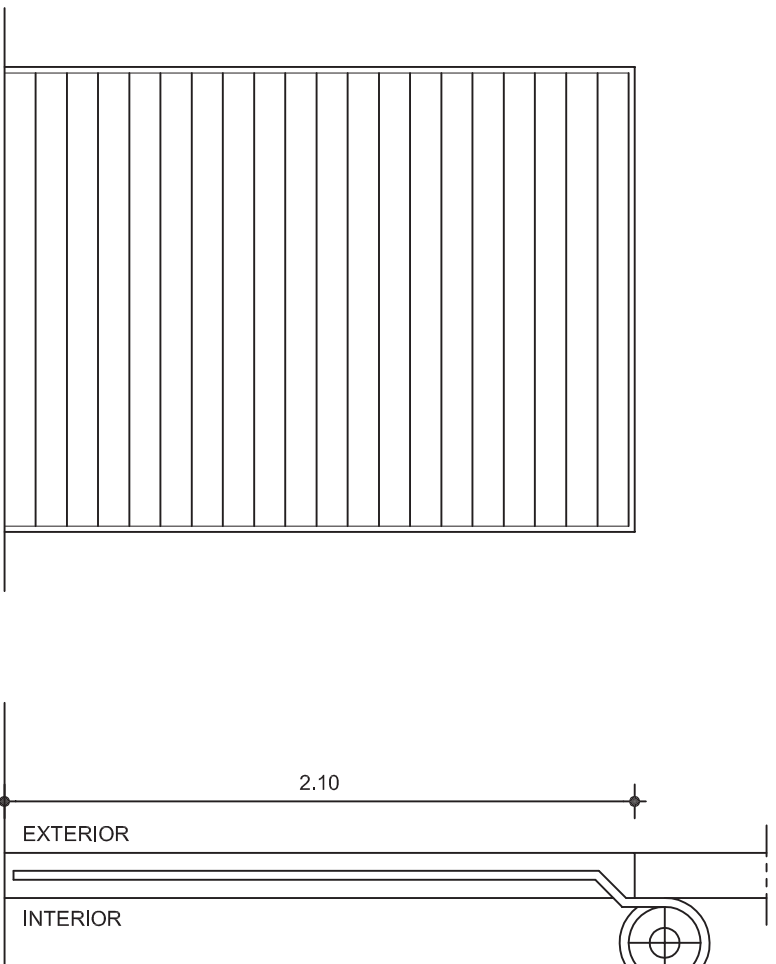

PLANTA BAIXA
PR1 - 3.46x2.33m
ESCALA: 1/25


FERRO	LOCAL	QUANTIDADE	MOVIMENTO	
NOME	DIMENSÃO	FEITORIAL	Q1	Q2
PR1	1.56x2.10	SALA ABERTO UNIAS	01	Q20

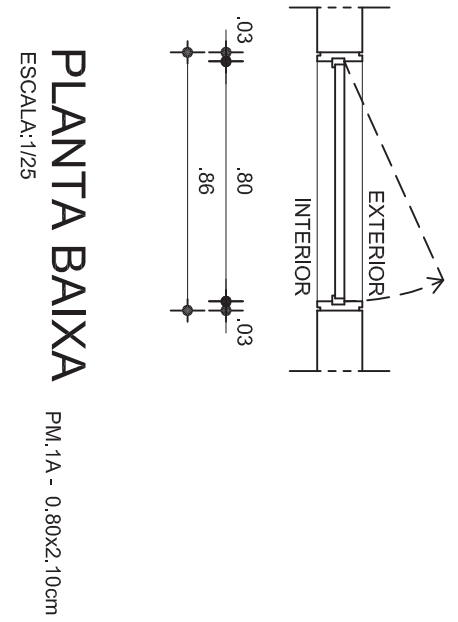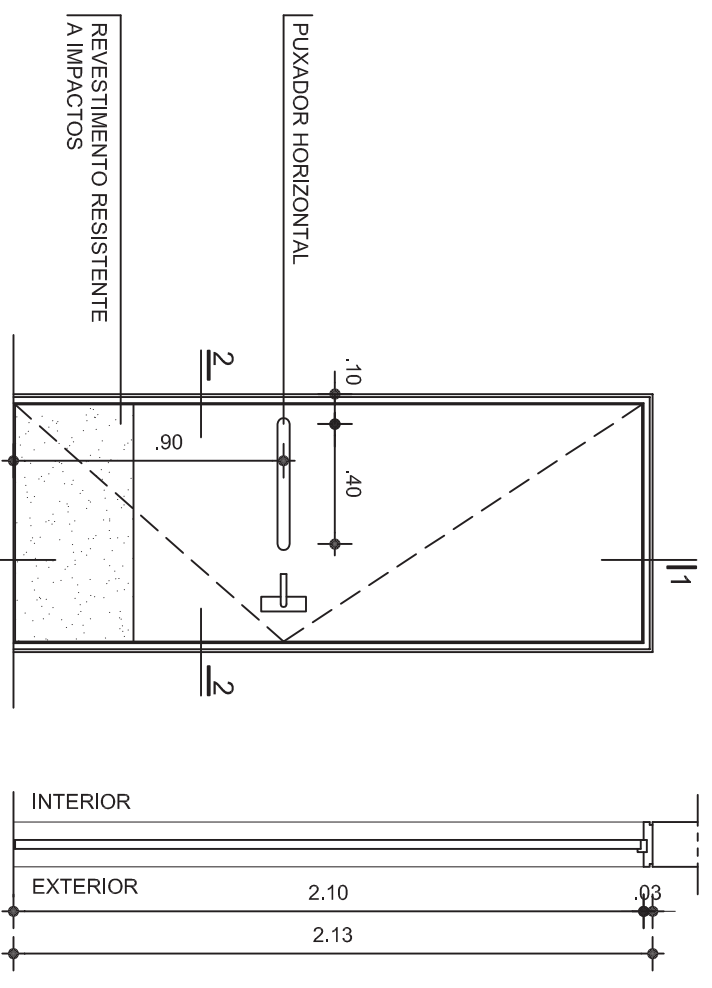

AMPLIAÇÃO E DETALHES DE ACORDO COM ADEI-ABRIGOS/004, MODAL M-PO323
ESCALA: 1/25


01		02		03		04		05	
TÍTULO		LOCALIZAÇÃO		PARTICIPANTES		CLASSE		Tribunal Regional Eleitoral - Rio Grande do Norte	
AMPLIAÇÃO E DEBATES - ESQUADRAS		COMPLEXO JUDICIÁRIO DE CAJÓ		CARTEIRO ELEITORAL DE CAJÓ		ECONOMOR ENGENHARIA LTDA		MILRO SOUZA MORAES RG: 020 - 1466-076	
06		07		08		09		10	
01		02		03		04		05	
06		07		08		09		10	
01		02		03		04		05	
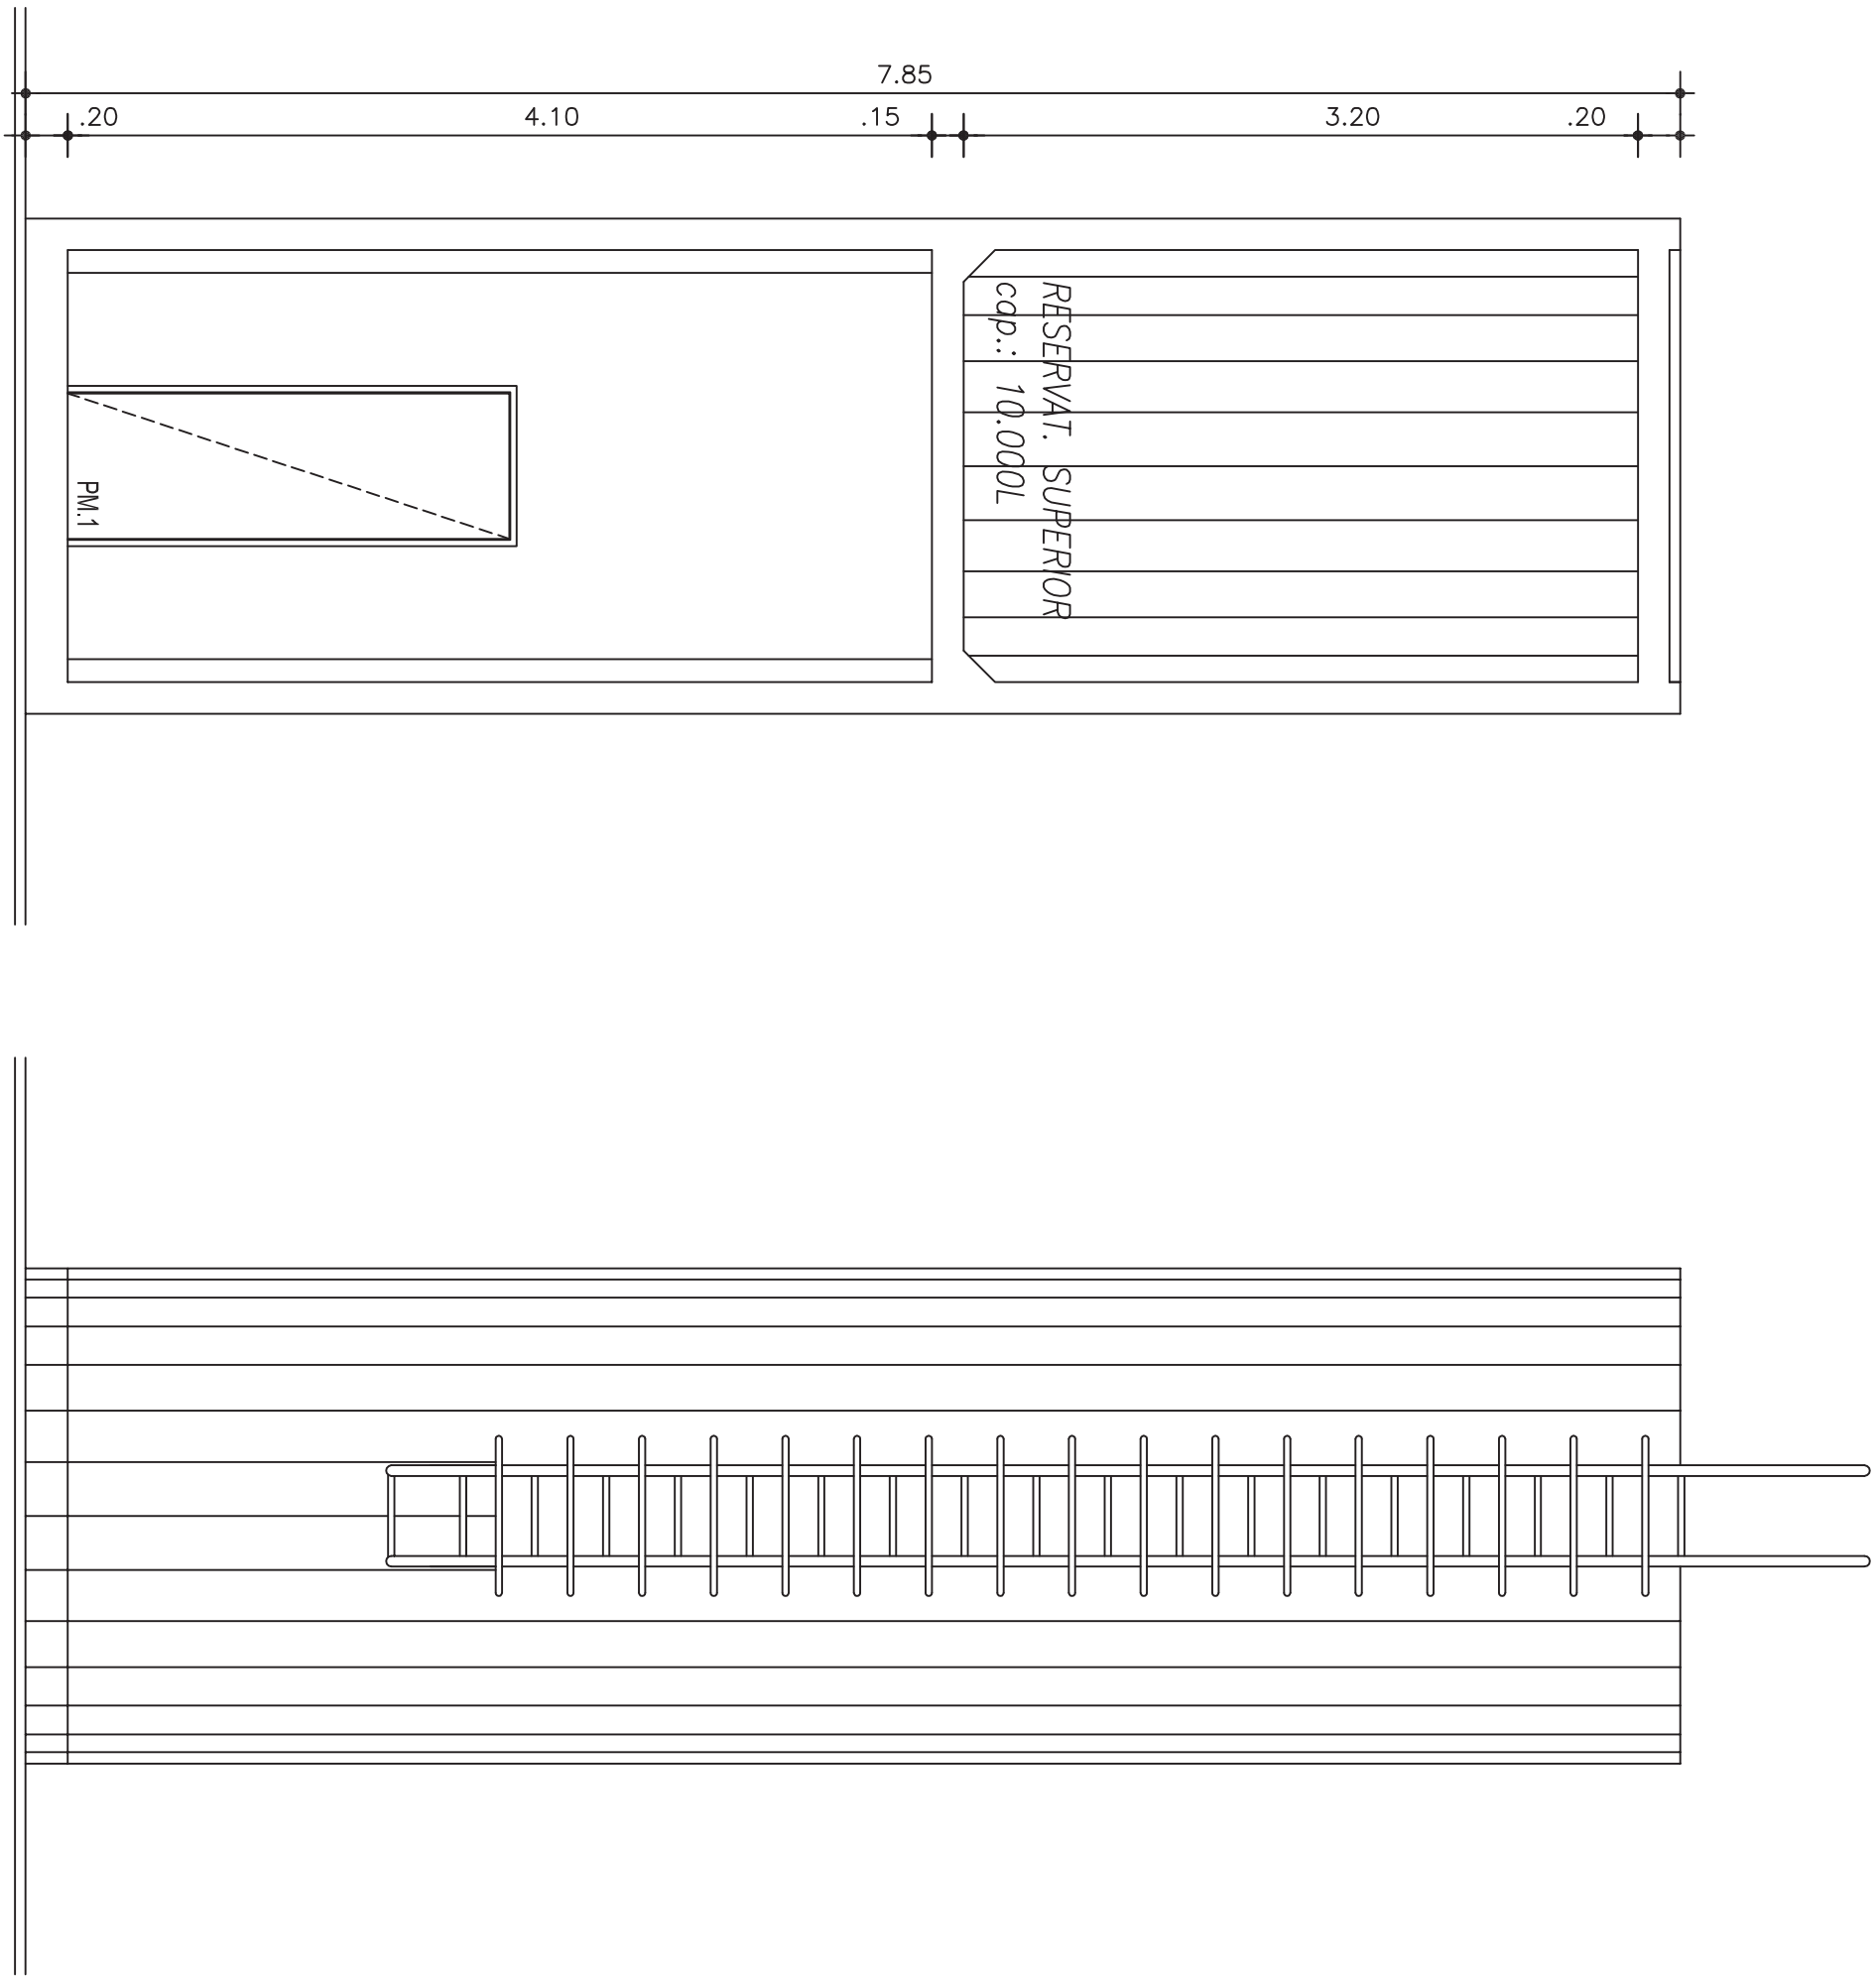


CORTE
ESCALA: 1/50


ELEVÇÃO
ESCALA: 1/50

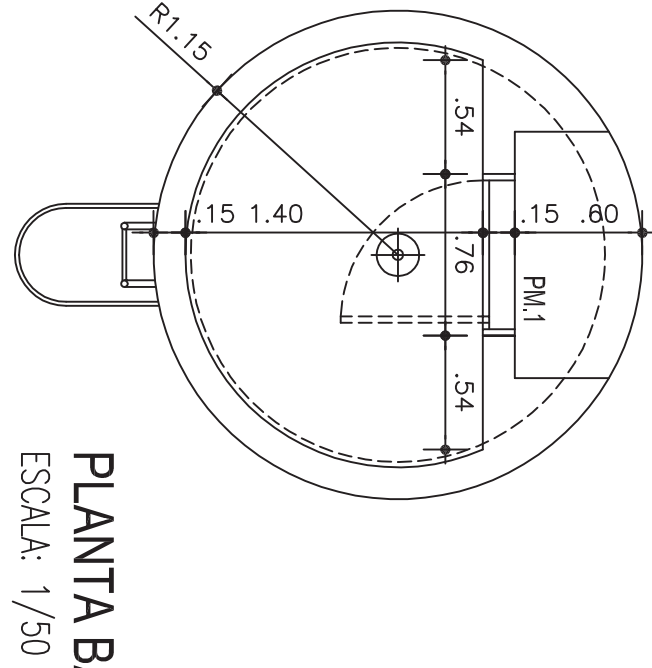


PLANTA BAIXA - RESERVATÓRIO SUPERIOR
ESCALA: 1/50

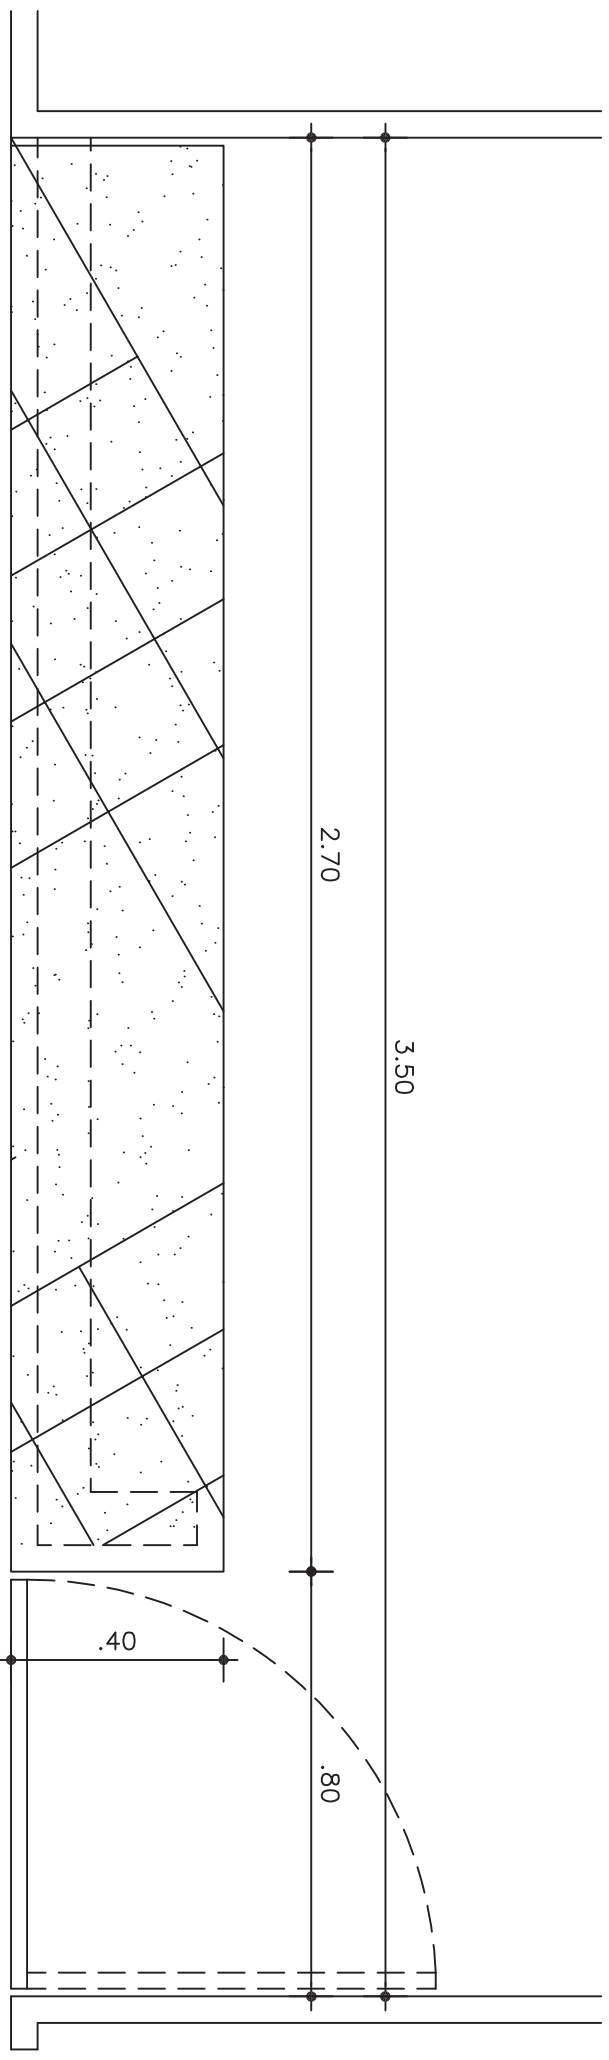


AMPLIAÇÃO - PLANTA BAIXA BALCÃO
ESCALA: 1/20

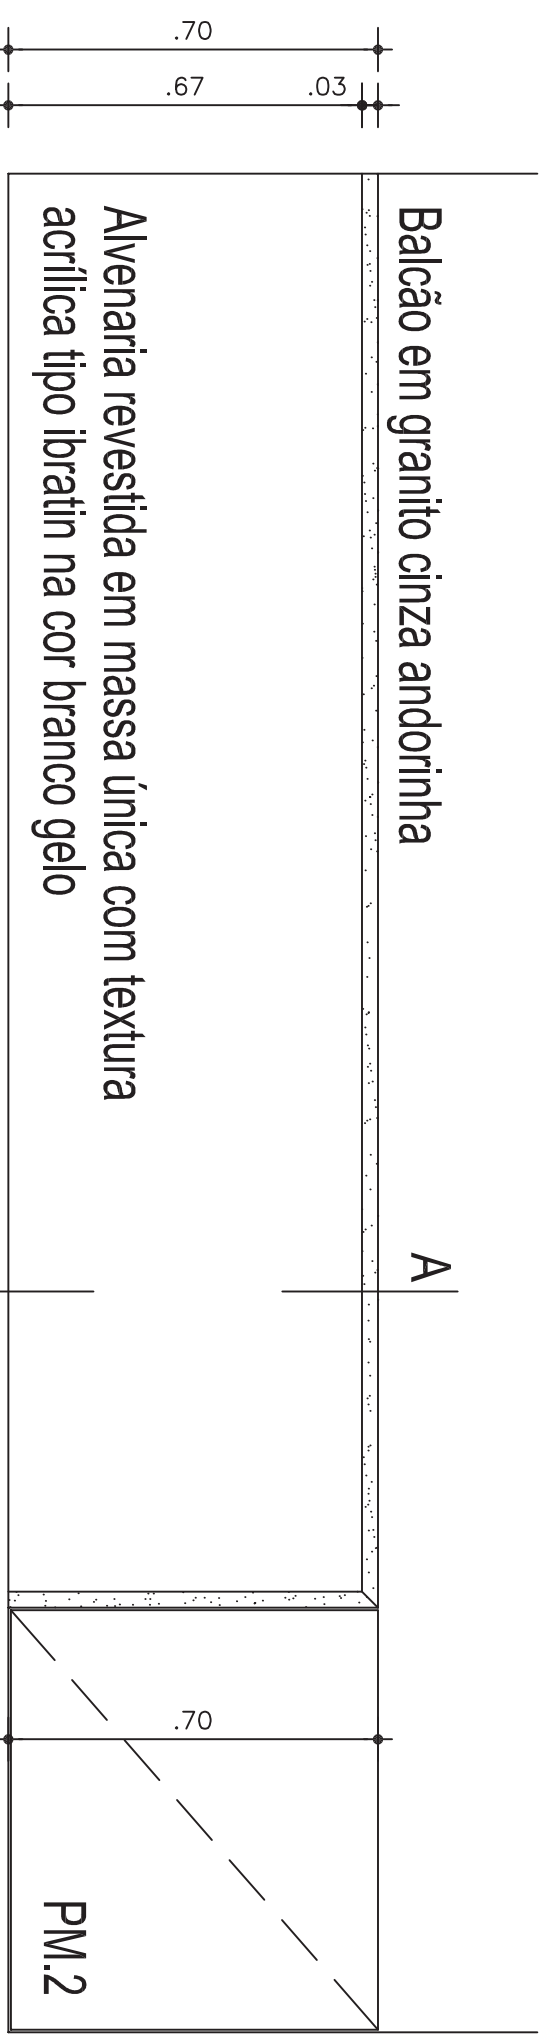


AMPLIAÇÃO - ELEVÇÃO BALCÃO
ESCALA: 1/20

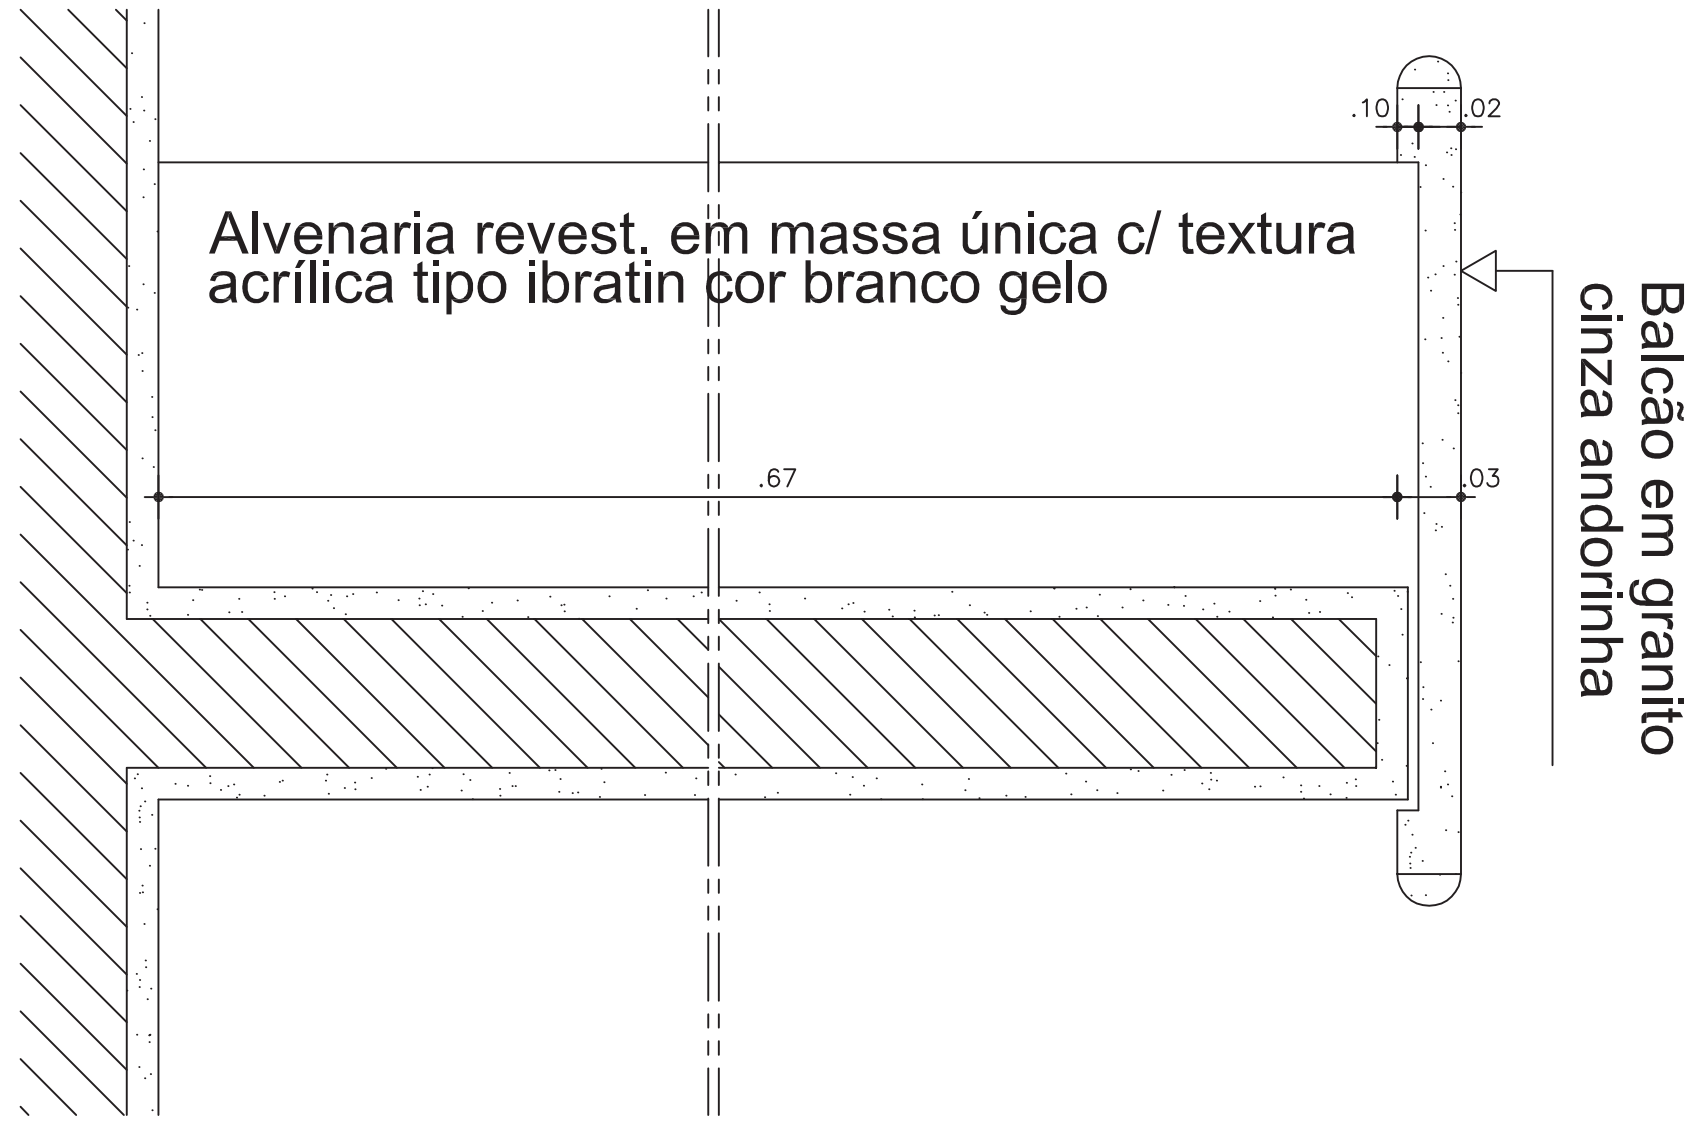


DETALHE AA - BALCÃO
ESCALA: 1/5

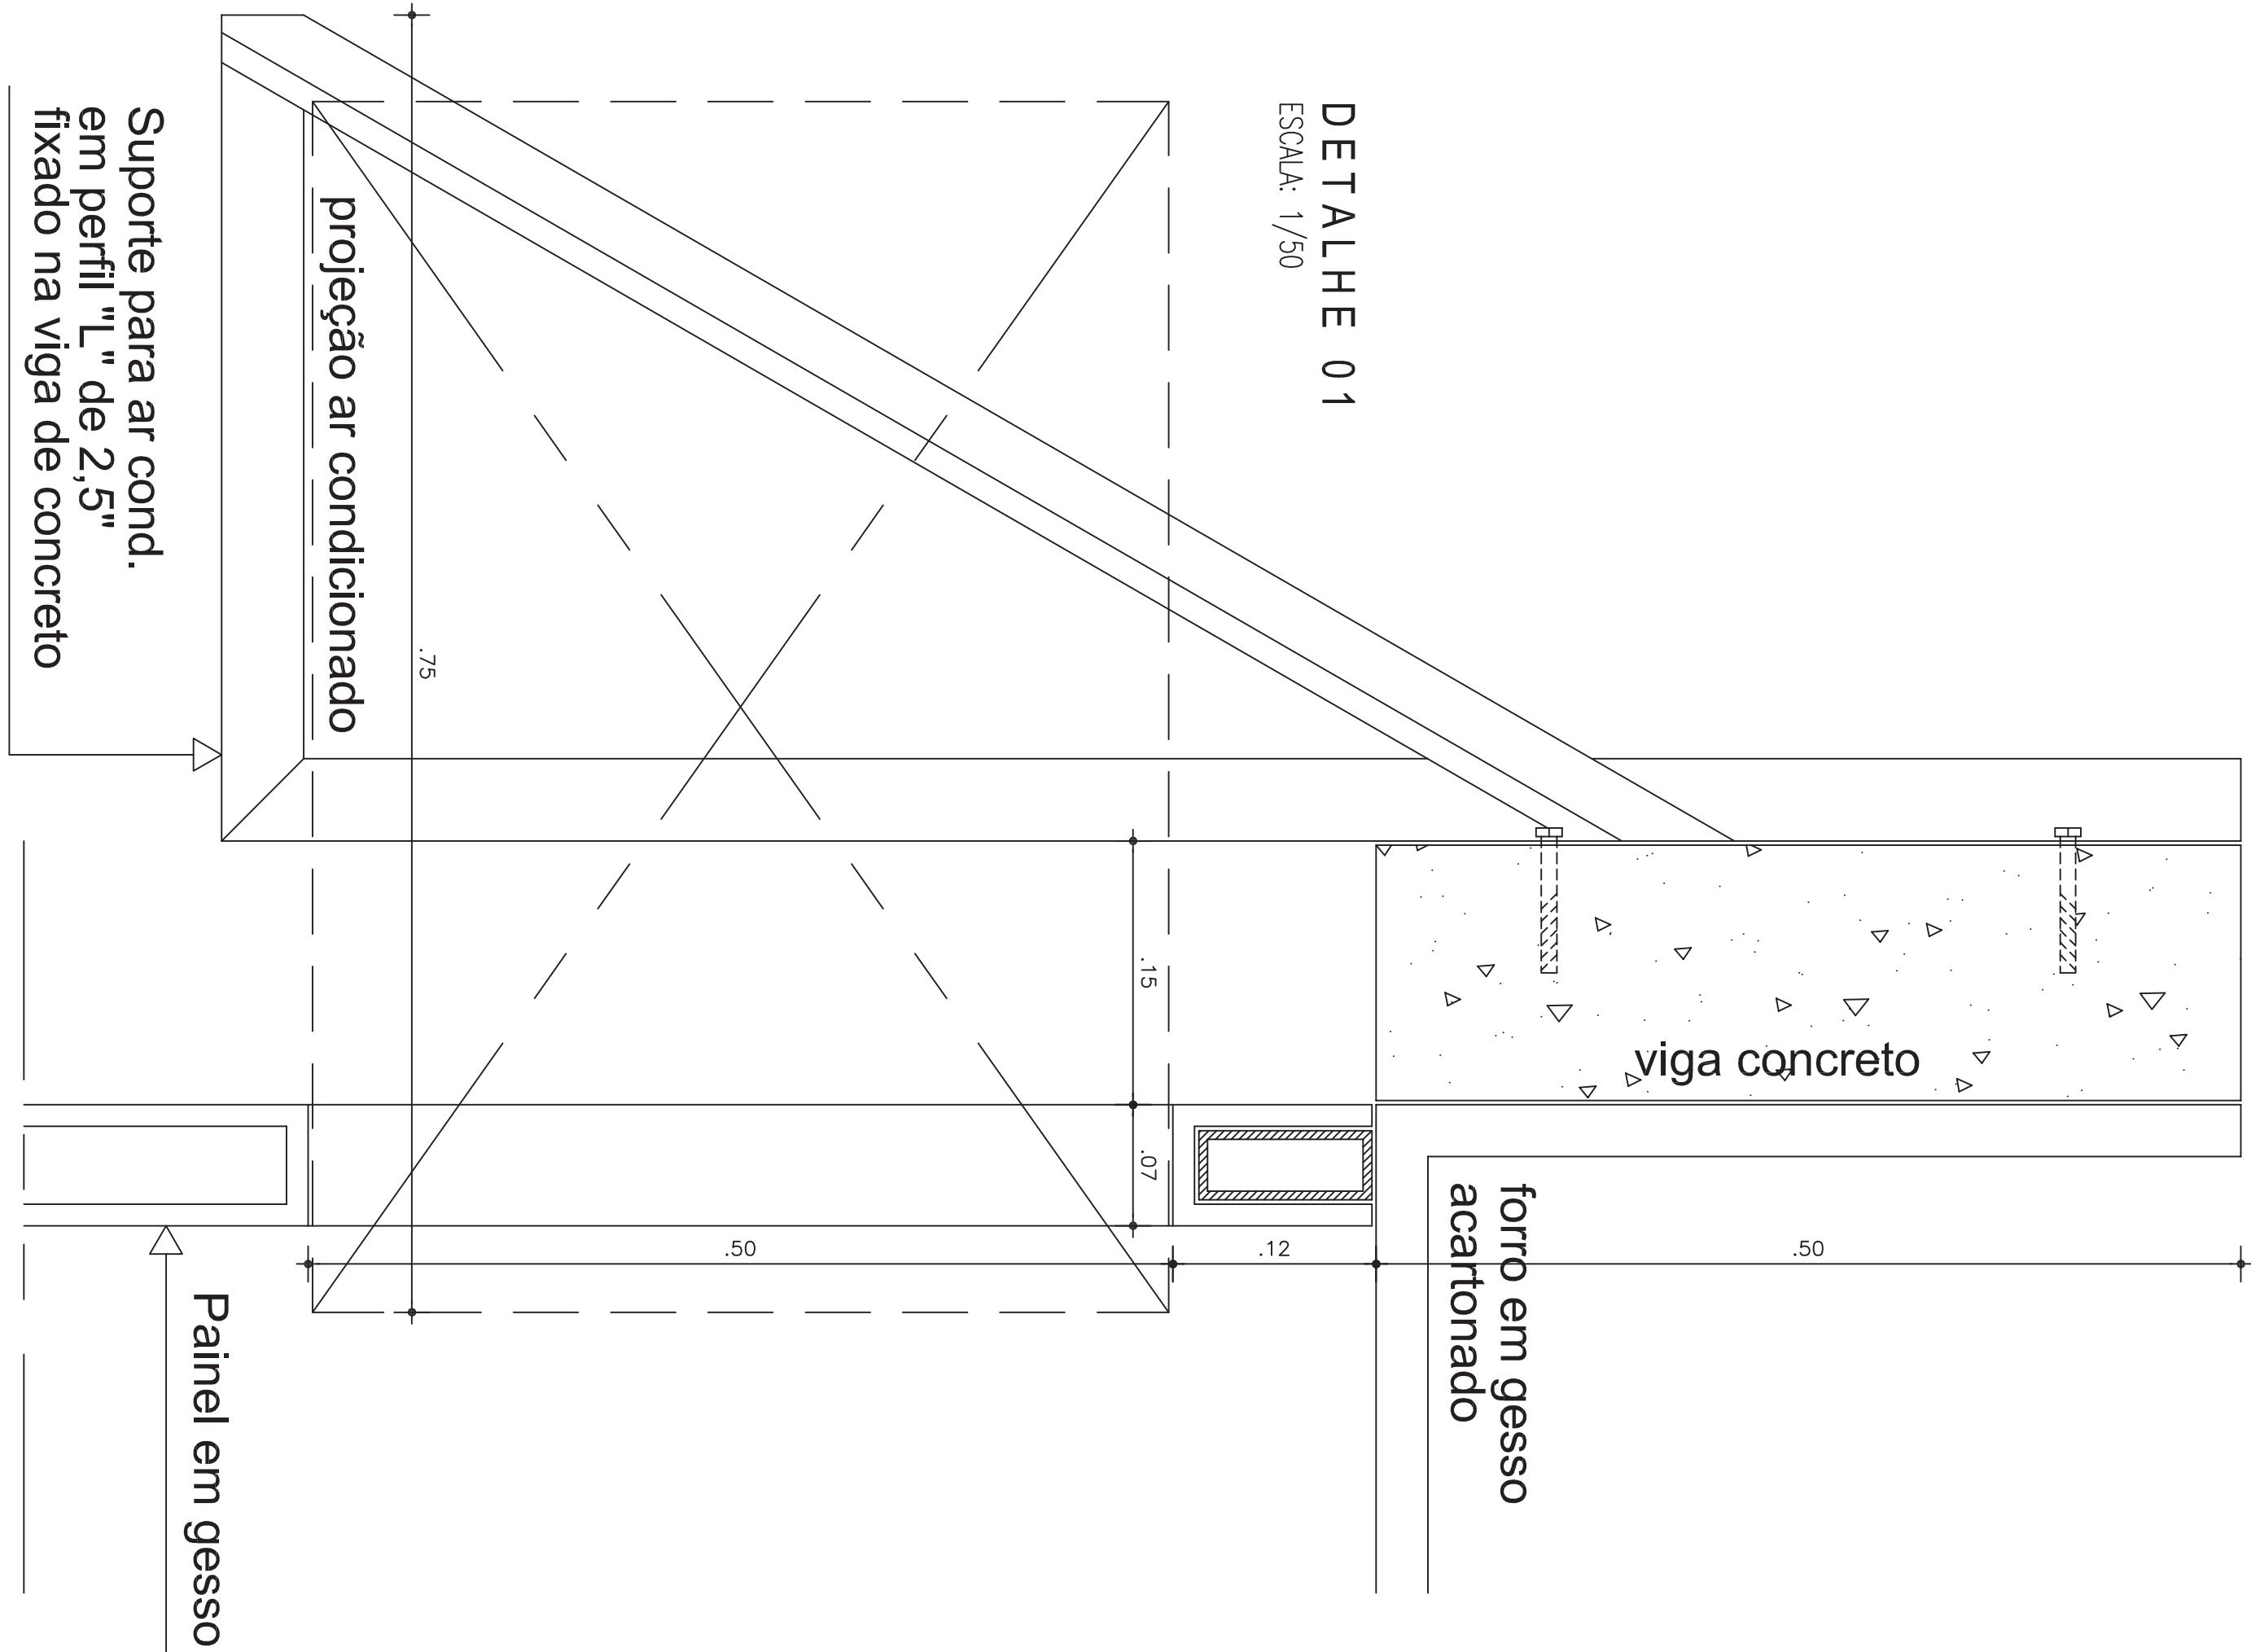

DETALHE 01
ESCALA: 1/50

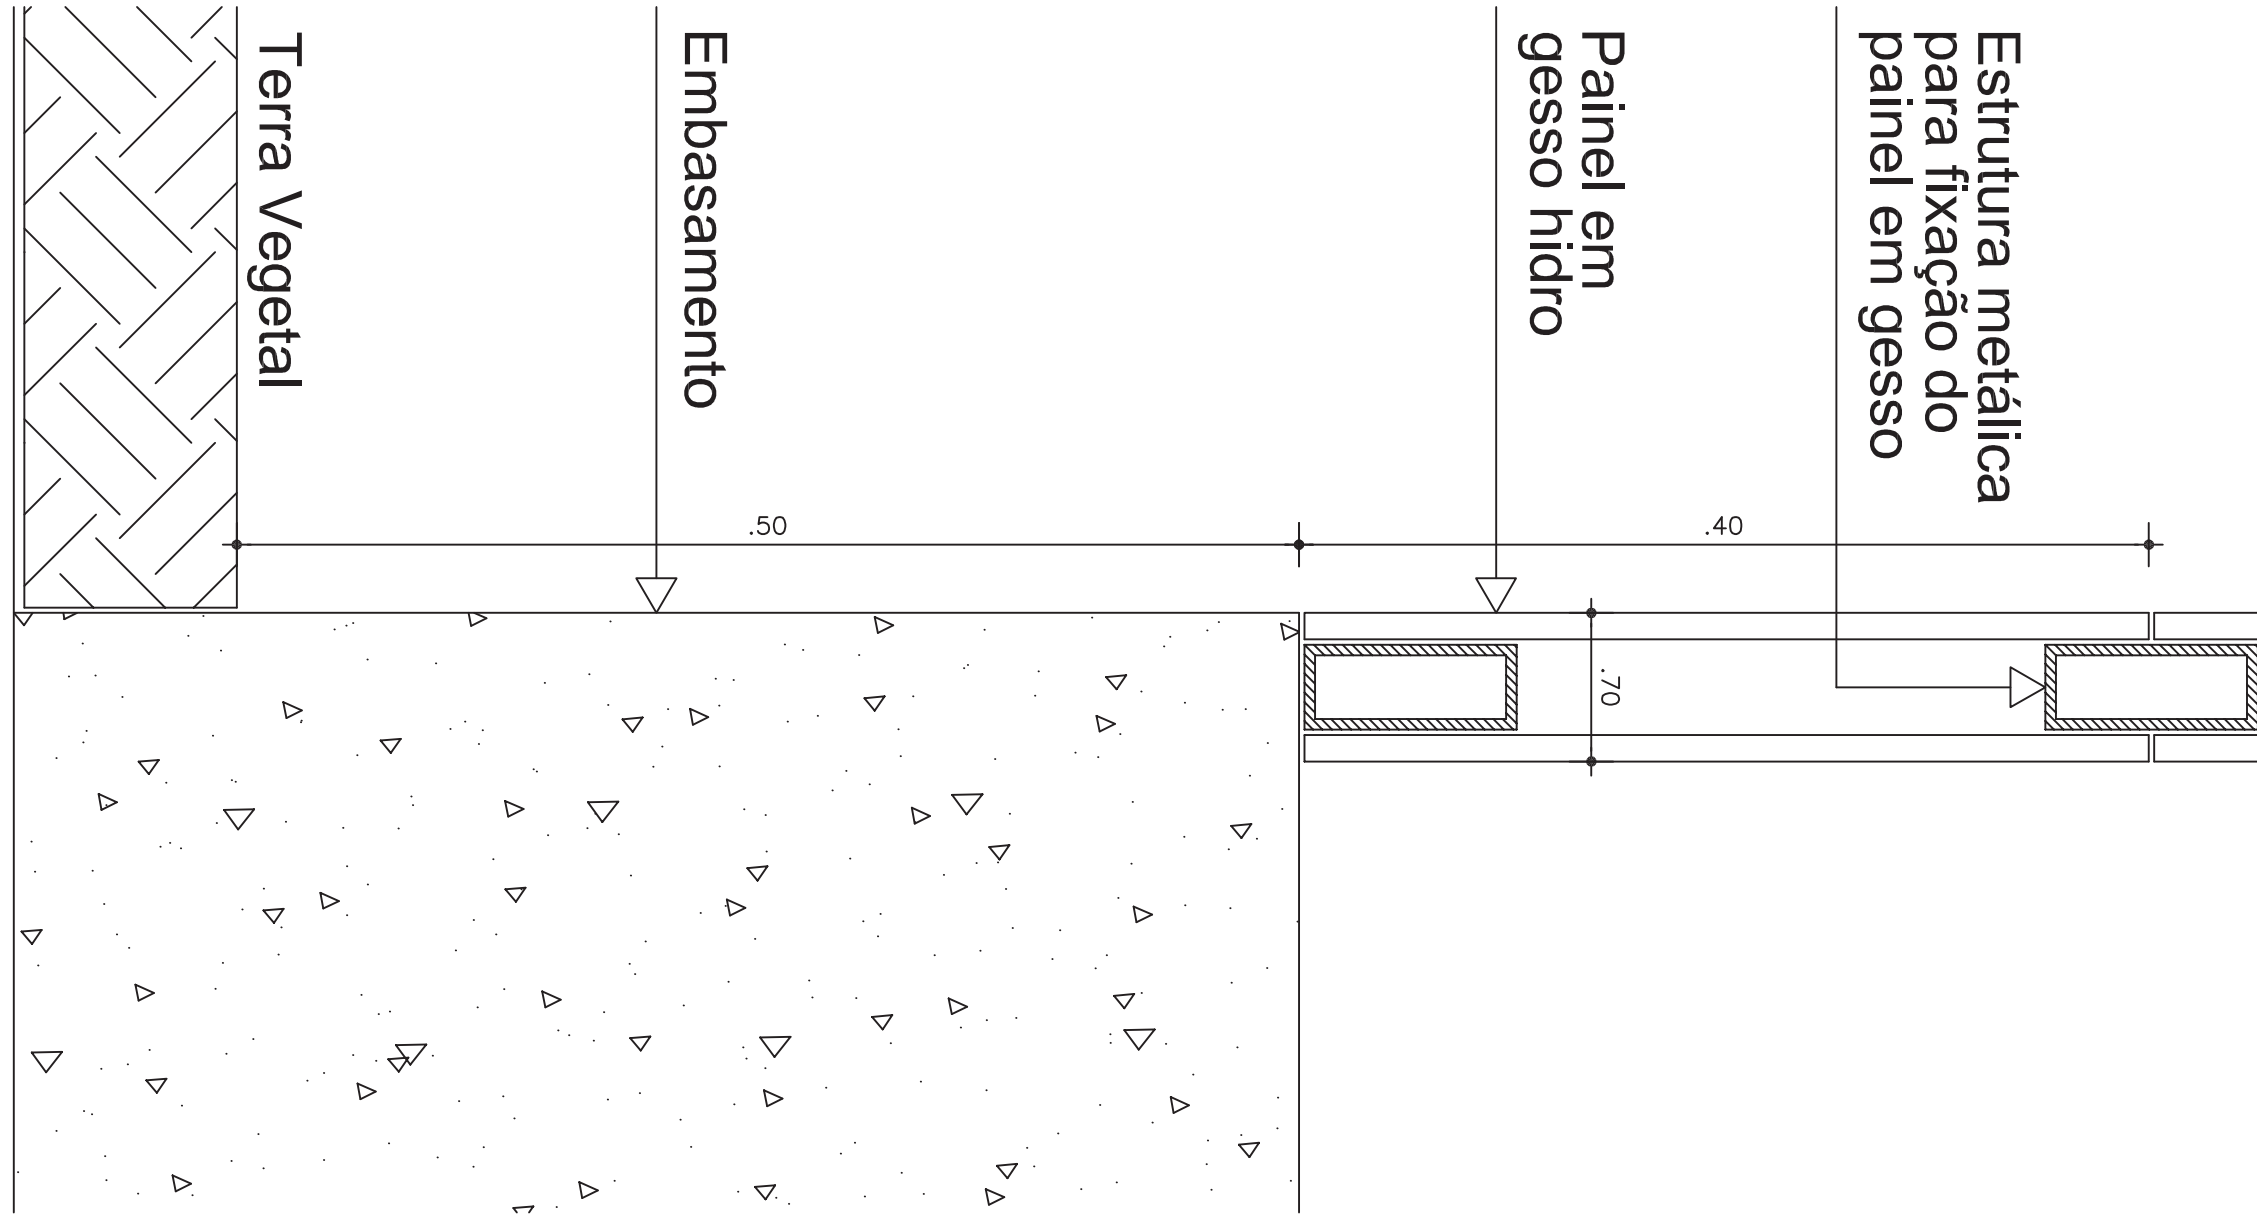

DETALHE 02
ESCALA: 1/50

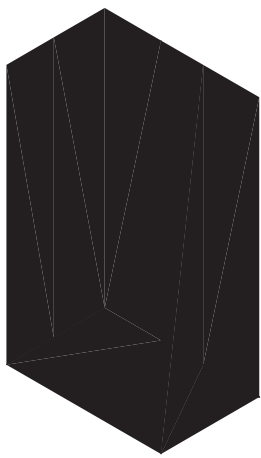

MIRILO SIQUEIRA MACIEL
ARQ. 2564 - 16.469-9/PE

EICOMNOR ENGENHARIA LTDA.

CLIENTE
TRIBUNAL REGIONAL ELEITORAL – RIO GRANDE DO NORTE


EMPRESARIADO
CARTÓRIO ELEITORAL DE CAJÓ

LOCALIZAÇÃO
COMPLEXO JUDICIÁRIO DE CAJÓ

TÍTULO
DETALHES CONSTRUTIVOS


COLAB.	ARQ. MARCIA MEDEROS	DES.	ARQ. MARCIA MEDEROS	VERIF.	APROV.
ESCALA	1/50; 1/20; 1/5				FOIHA 08/10
DATA	NOVEMBRO/2006	NÚMERO	DE-TRE-06.02.2-100-EIC-008	REV.	02

Anexo IX - Anexo VIII - Projeto Executivo Original 09-10.pdf

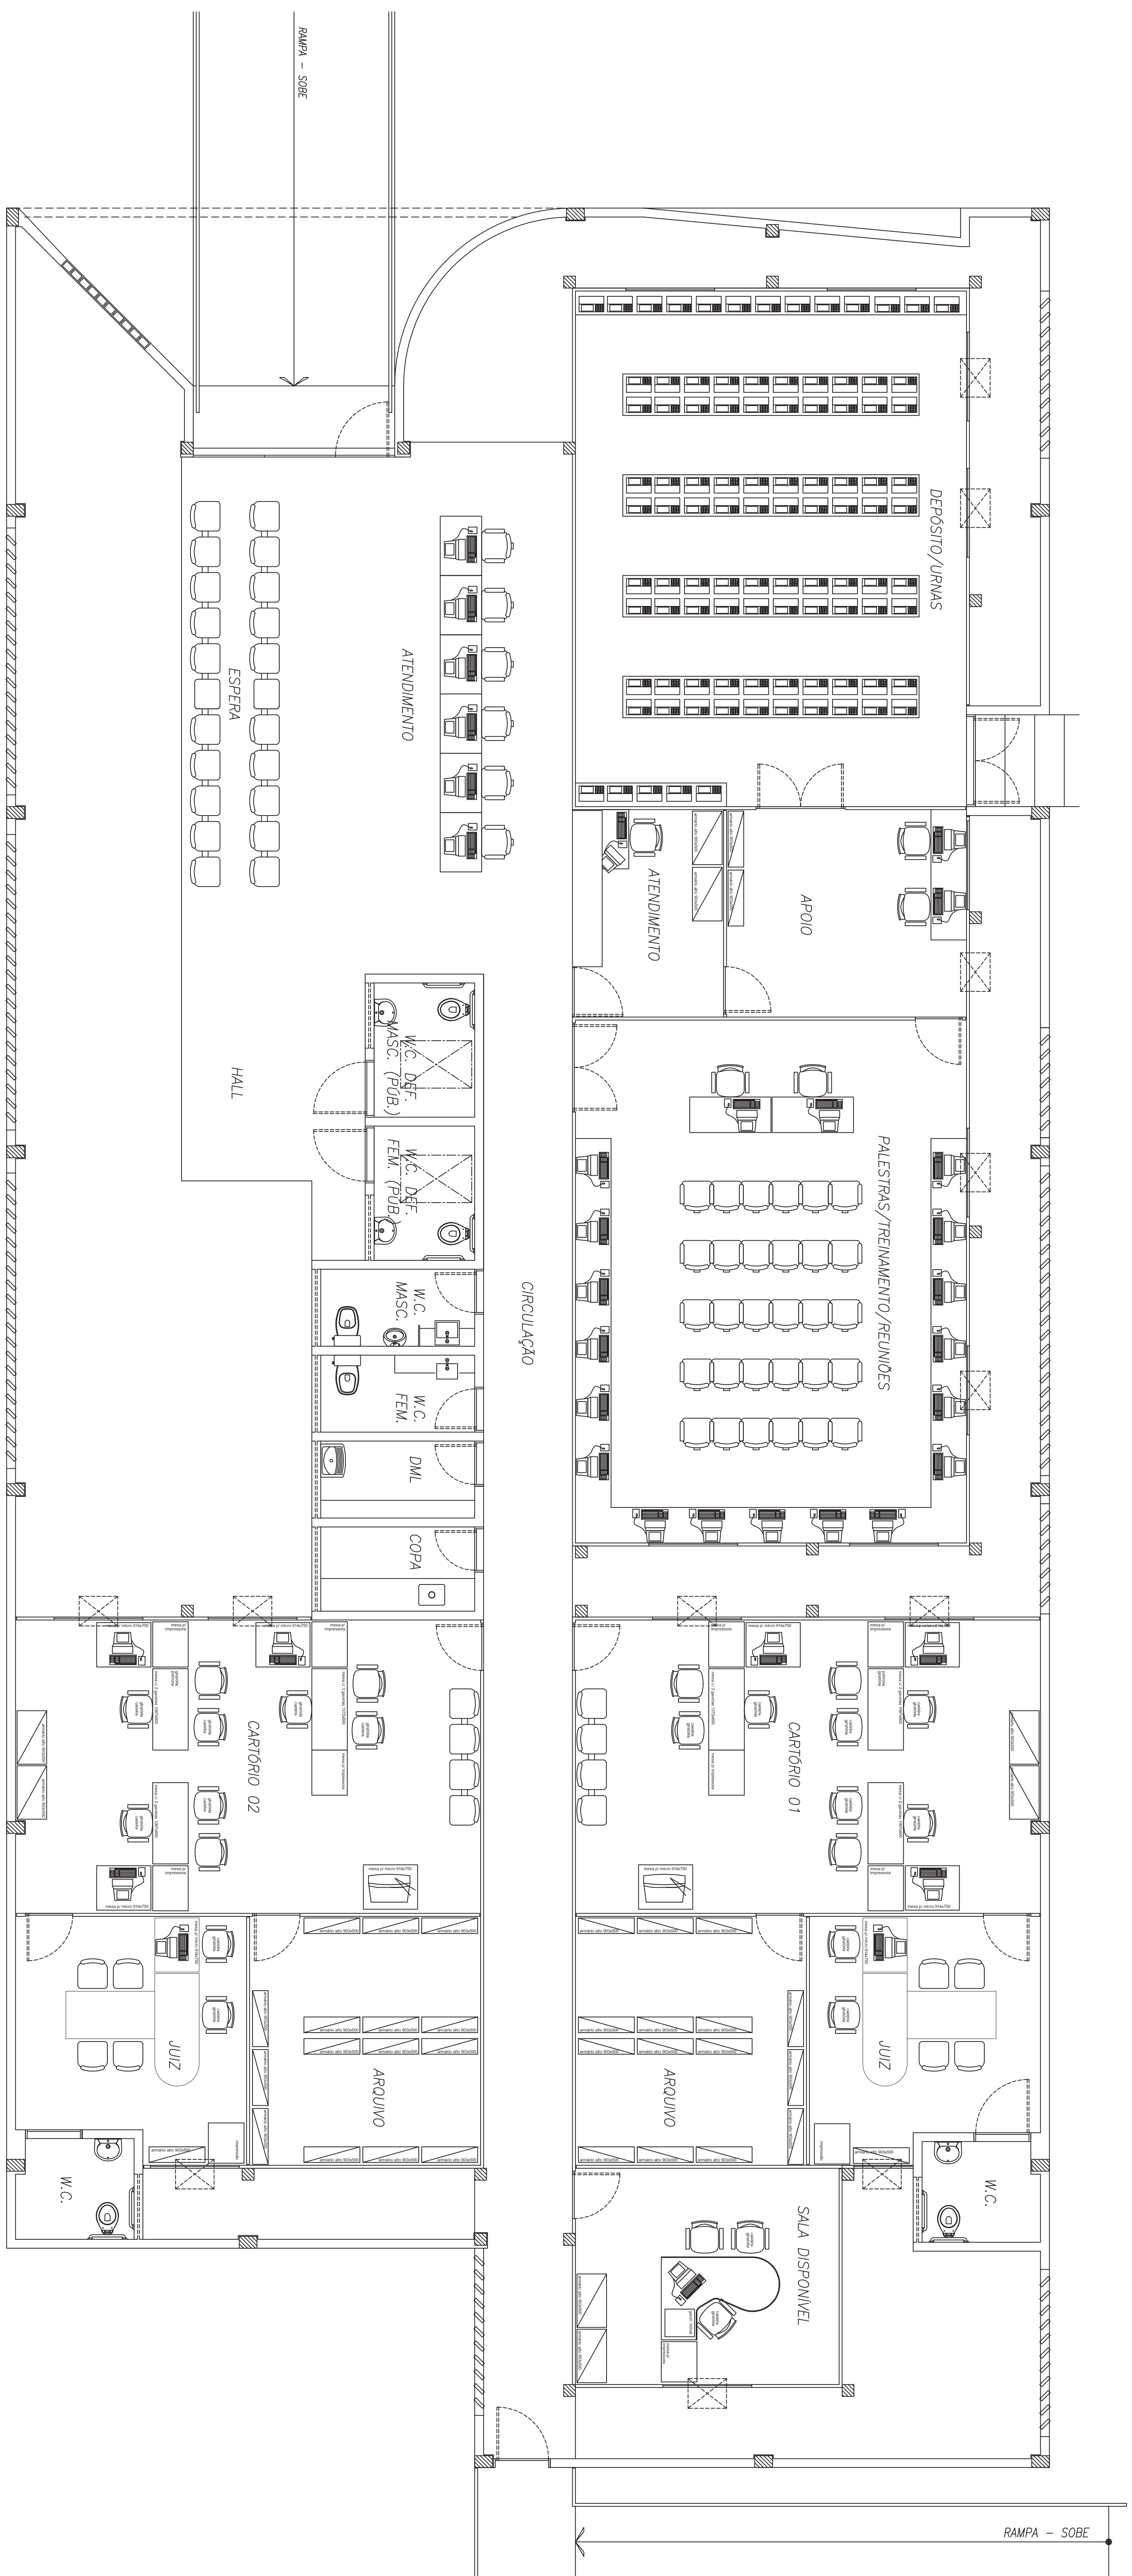

AMBIENTAÇÃO-LAYOUT
ESCALA: 1/50

02	EXERCÍCIO DA PREVIDÊNCIA	MAI/2003	MARÇO	MARÇO
01	SOLICITAÇÃO DA PREVIDÊNCIA DO INSS-MR	MAI/2006	MARÇO	MARÇO
EXE	RECEBENDO	DATA	PER	APROV.

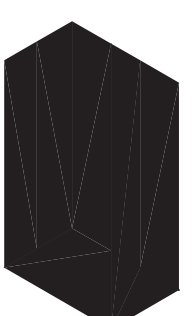

MURILO SIQUEIRA MACIEL
Ass. CRCA - 16.460-0/PC

EICOMNOR ENGENHARIA LTDA.

TRIBUNAL REGIONAL ELEITORAL - RIO GRANDE DO NORTE

EMPENHAMENTO
CARTÓRIO ELEITORAL DE CAICÓ

COMPLEXO JUDICIÁRIO DE CAICÓ

AMBIENTAÇÃO - LAYOUT

COD.:	ANO:	MARCA:	DESS:	VERB.:	APROV.:
	ANO:	MARCA:	MEDEROS		
ESQUA:	1/50				FOLHA 09/10
DATA:	NOVEMBRO/2006	NÚMERO:	DE-TRE-06.02.2-100-E/C-009		
					REV. 02

**Anexo X - Anexo IX - Projeto Executivo Original 10-10.
pdf**

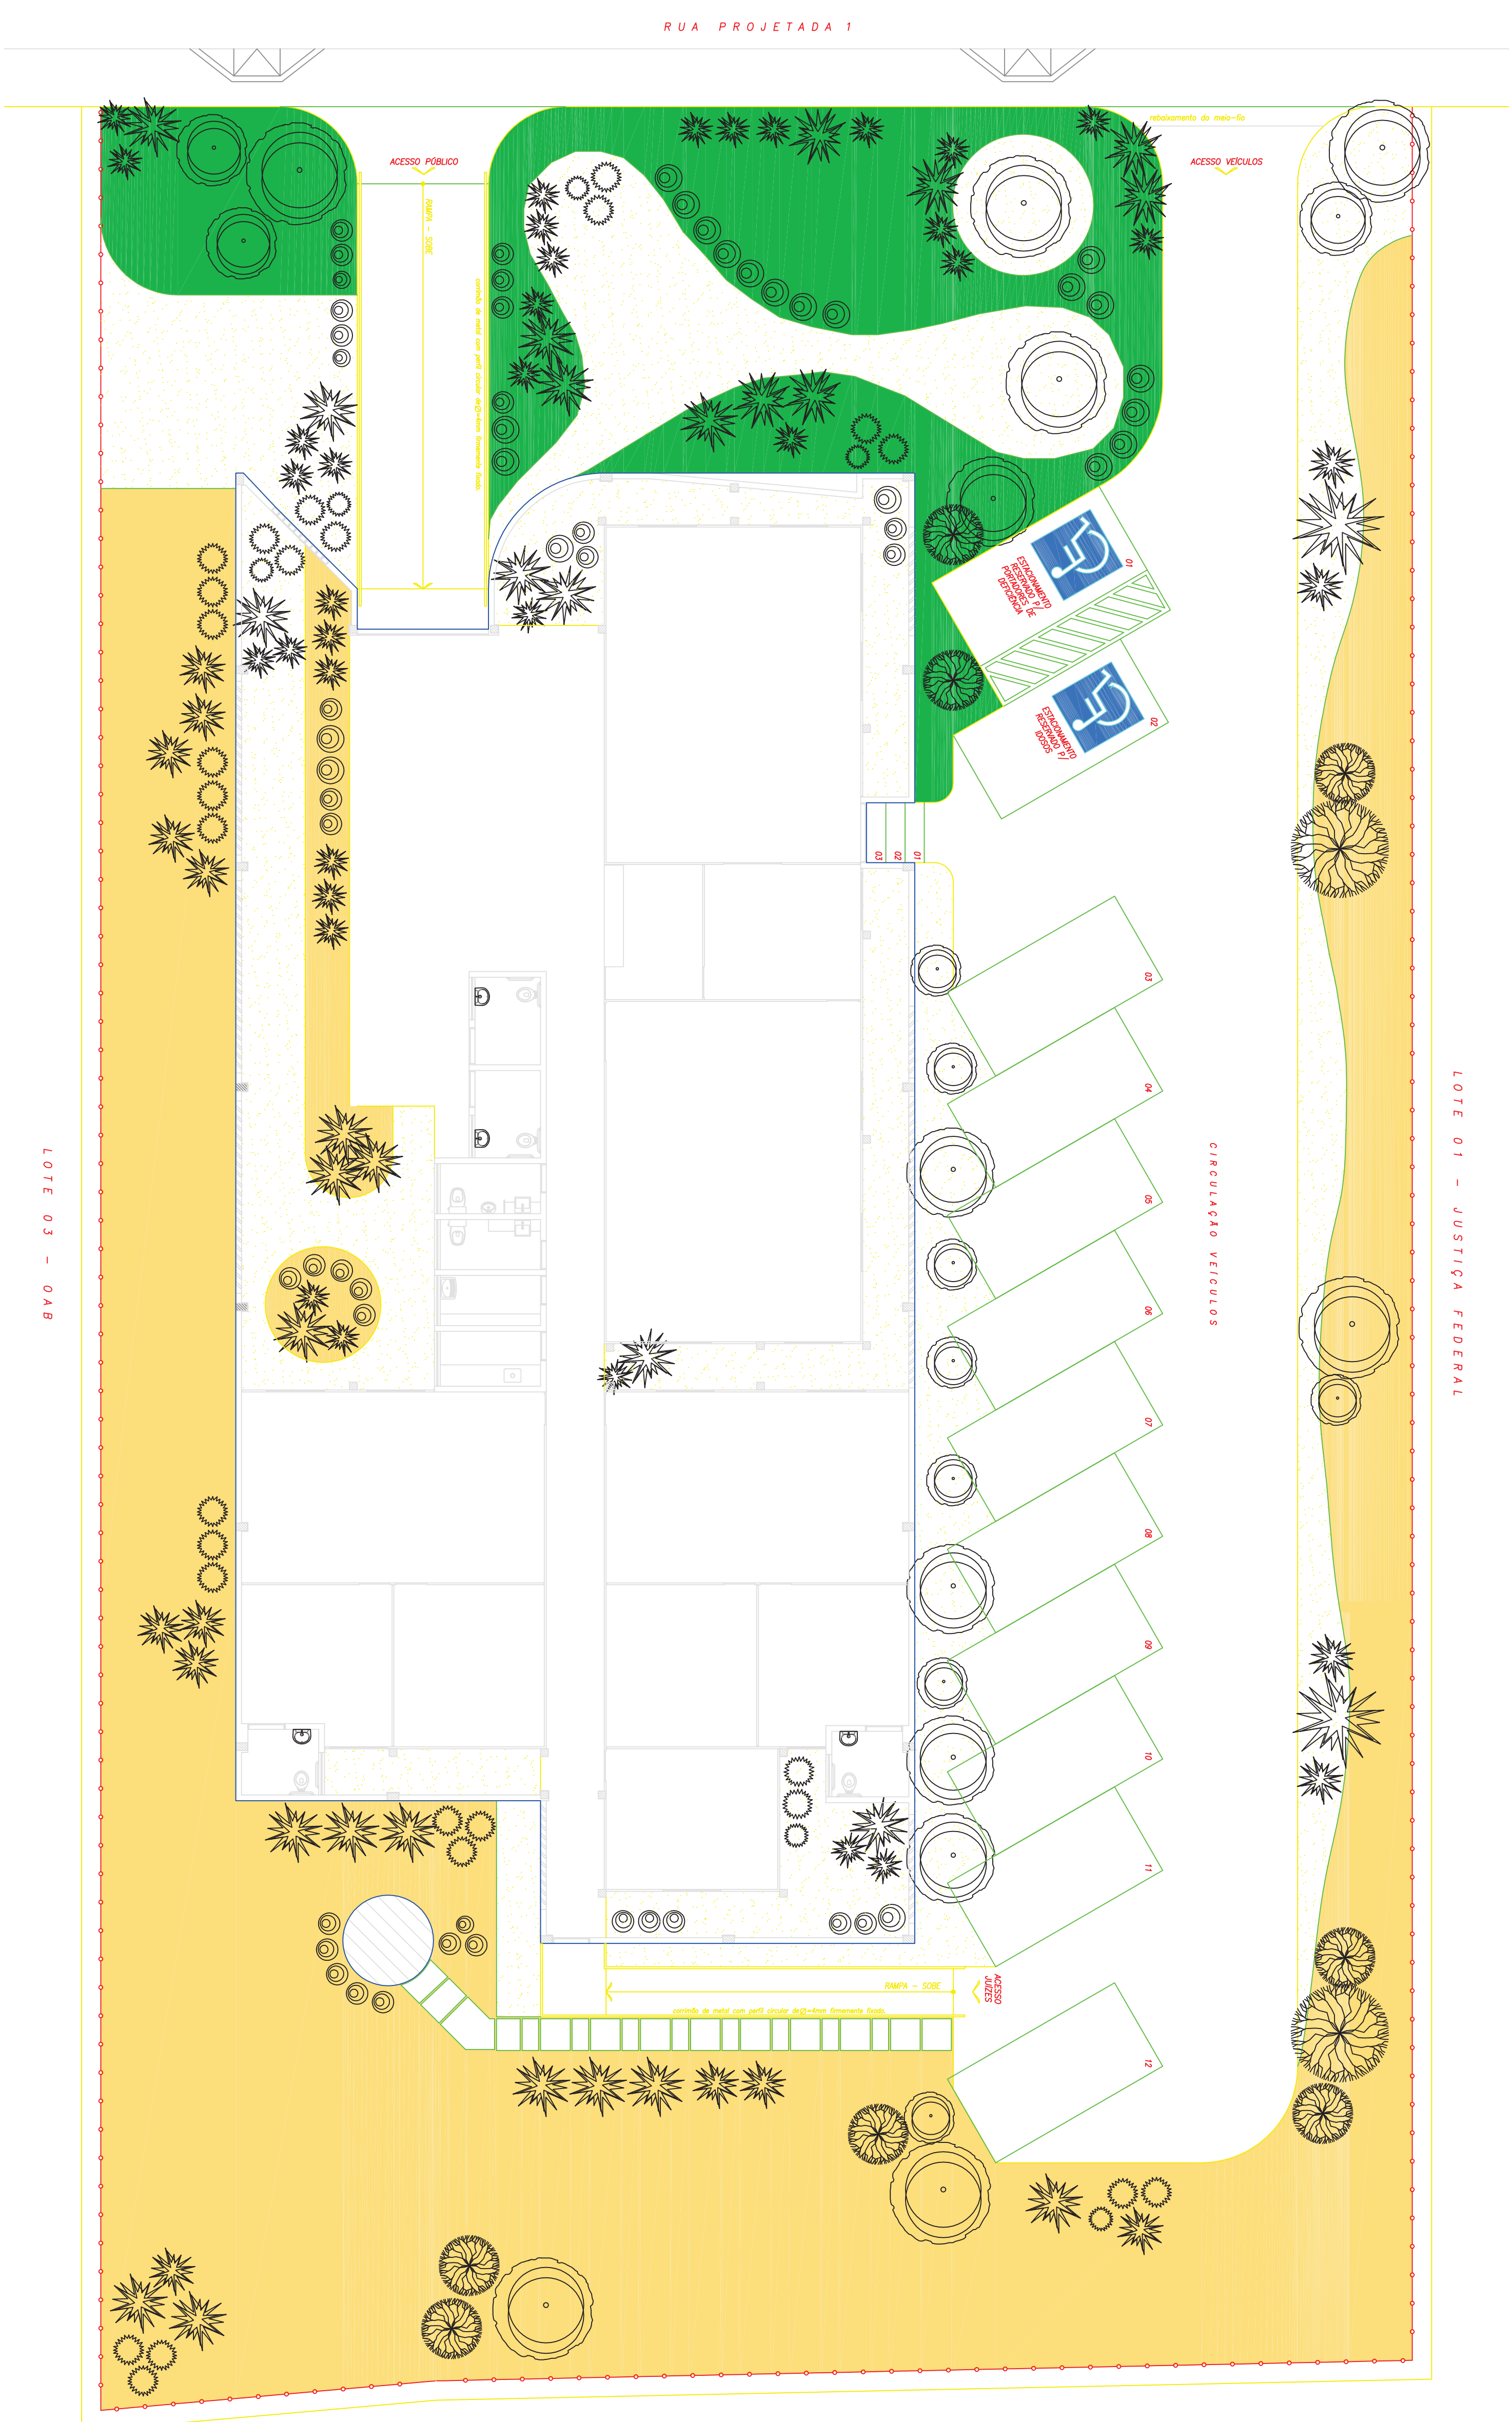



TABELA - VEGETAÇÃO					
LEGENDA	NOME CIENTÍFICO	NOME VULGAR	ALTURA MÁXIMA MÚLTIPLA	ESPAÇAMENTO PLANTIO	QUANTIDADE
	<i>Cassia suriana</i>	ACÁCIA AMARELA	2,00	2,50 x 4,50m	23
	<i>Cayula lewis</i>	BROMÉLIA	1,00	1,00m	81
	<i>Citrus macrocarpa</i>	SORBEIRO	2,00	2,50 x 4,50m	10
	<i>Platanus suriana</i>	MANDAÇAU	1,00	0,80	33
	<i>Macarostus macrodonus</i>	COQUEL DE FRADE	0,60	0,80	52
	<i>Euphorbia umbra</i>	PIRACOA	0,60	2,50	182,77m
	<i>Ficus sp.</i>	NÚBIA	0,40	0,50	307,45m ²
	<i>Ficus sp.</i>	FICUS	0,40	0,50	307,45m ²

	Aletris sp.	GRAMA-ALENDOM	-	0,05	153,11m ²
	-	SOLO (marido) neutral	-	-	586,60m ²
	-	CAMINOS EN PEDRA RACHO	-	-	-



02	DISCUSS IN PRETITUM	NOV/2007	MIRLO	MUTTER
01	SOLUTIO IN PREDISCUSSIO DE RE-AM	NOV/2006	MIRLO	MUTTER
00X	DISCUSSIO	NOV	PGR	PROV

[illegible]

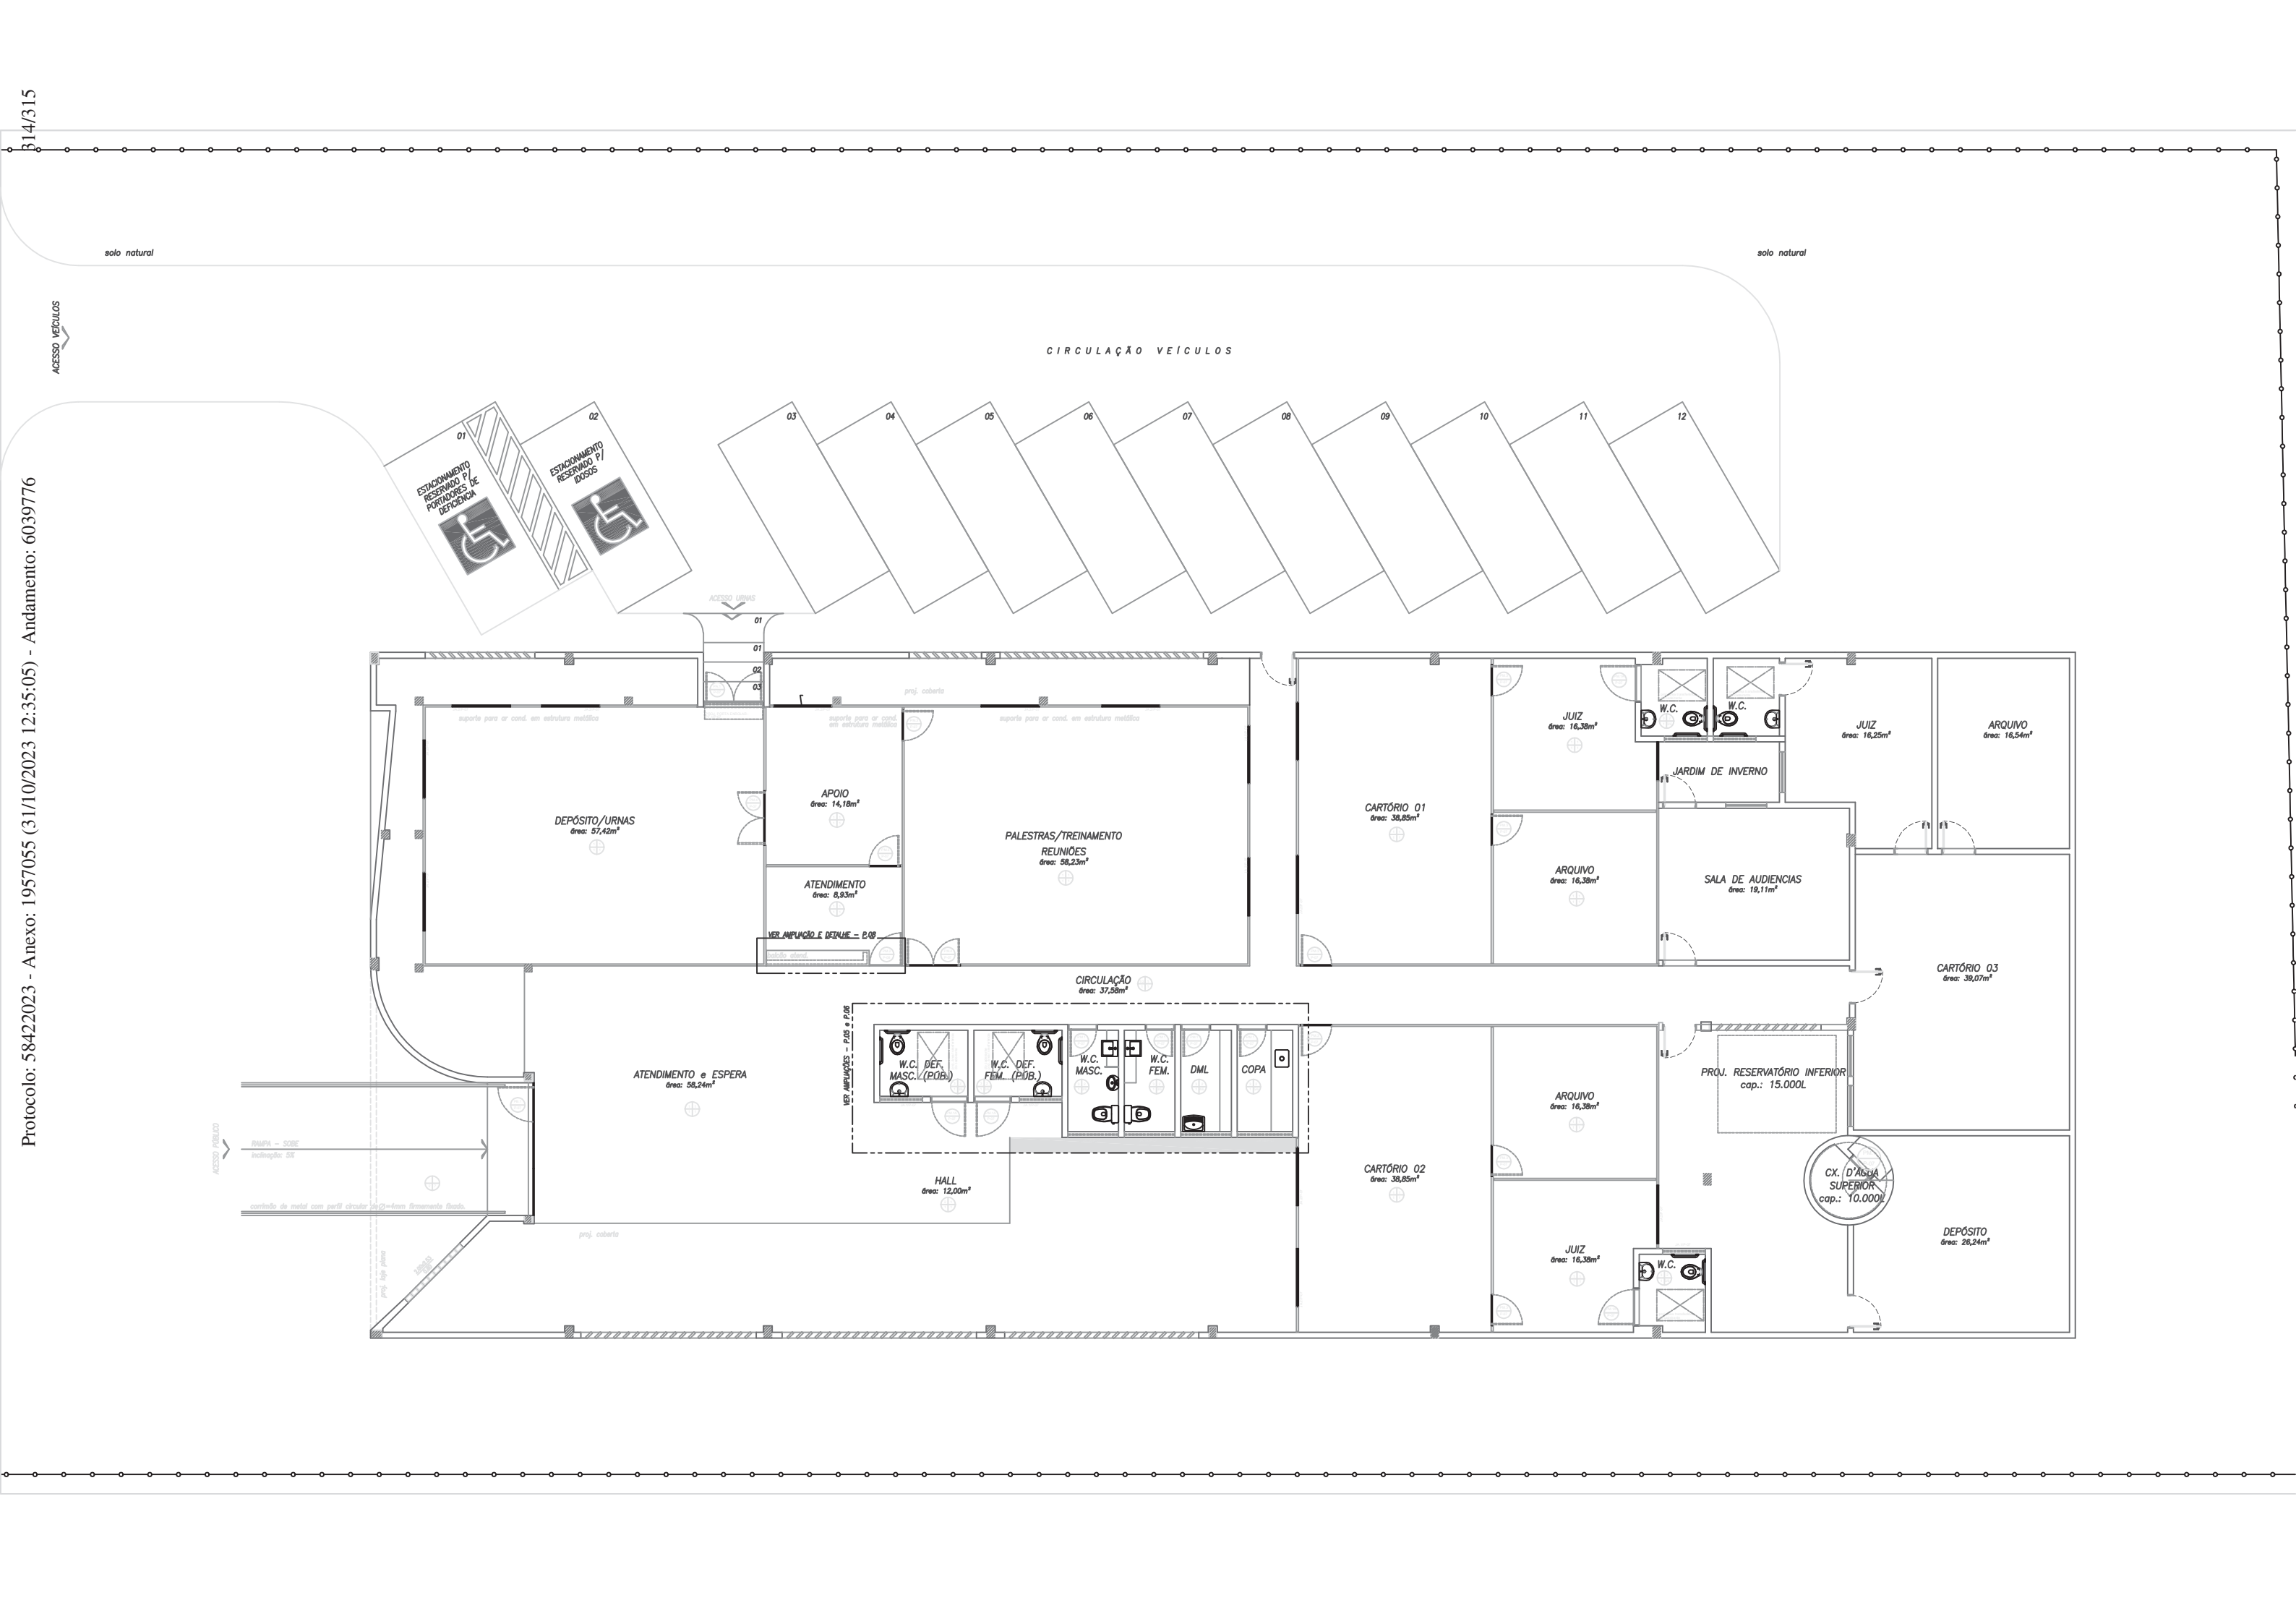

DISPENSA ELETRÔNICA Nº 020/2023-TRE/RN – ANEXO 2

VALOR ESTIMADO

Elaboração de Projetos Executivos para Reforma e Ampliação do Cartório Eleitoral de Caicó/RN.
(Valor Estimado nº 88/2023)

Item	CATSER	Especificação Mínima	Unidade	Quant.	Valor Global Estimado (R\$)
1	20060	Prestação de serviços técnicos especializados em Arquitetura e Engenharia para elaboração de projetos executivos visando a Reforma e Ampliação do Cartório Eleitoral de Caicó/RN, conforme condições e especificações contidas no Termo de Referência.	Unidade	1	15.915,50

Descrição do serviço no CATSER: 20060 (Elaboração / Análise Projeto – Engenharia).

MINUTA DE CONTRATO



PODER JUDICIÁRIO

TRIBUNAL REGIONAL ELEITORAL DO RIO GRANDE DO NORTE

Contrato nº 37/2023-TRE/RN

Referência: Dispensa Eletrônica nº **(-numeração-)/2023-TRE/RN**

Processo Administrativo Eletrônico nº 5842/2023-TRE/RN

Contratação de serviços de engenharia, que firmam entre si o TRIBUNAL REGIONAL ELEITORAL DO RIO GRANDE DO NORTE - TRE/RN e a empresa **(-RAZÃO SOCIAL DO CONTRATADO-)**.

Pelo presente instrumento, de um lado a UNIÃO, por intermédio do **TRIBUNAL REGIONAL ELEITORAL DO RIO GRANDE DO NORTE – TRE/RN** (CNPJ: 05.792.645/0001-28), doravante denominado CONTRATANTE ou TRE/RN, sediado na Av. Rui Barbosa, nº 215, Tirol, Natal/RN (CEP 59015-290), neste ato representado por sua Diretora-Geral, ANA ESMERA PIMENTEL DA FONSECA, ou por seu(sua) substituto(a) legal, no uso de suas atribuições, e do outro lado a empresa **(-RAZÃO SOCIAL DO CONTRATADO-)**, (CNPJ: **(-nº CNPJ-)**), doravante denominada CONTRATADO, com sede na **(-endereço: logradouro, número, bairro, cidade, UF)**, [Telefone: **(-DDD-)-número-**]; Correio Eletrônico: **(-endereço eletrônico-)**, neste ato representada por **(-Nome do Representante Legal-)**, CPF **(-nº CPF-)**, considerando as disposições estabelecidas na Lei nº 14.133/2021 e demais normas pertinentes, firmam o presente contrato, mediante as cláusulas a seguir enumeradas:

CLÁUSULA PRIMEIRA – OBJETO

1.1. O presente contrato tem por objeto a prestação de **serviços técnicos especializados em arquitetura e engenharia para elaboração de projetos executivos destinados à reforma e ampliação do imóvel que abriga o Cartório Eleitoral de Caicó/RN** nas condições estabelecidas no Termo de Referência da **Dispensa Eletrônica nº (-numeração-)/2023-TRE/RN**.

1.2. Vinculam esta contratação, independentemente de transcrição, os seguintes documentos, referentes à **Dispensa Eletrônica nº (-numeração-)/2023-TRE/RN**:

- a) o Termo de Referência;
- b) o Aviso da Dispensa Eletrônica;
- c) a Proposta do CONTRATADO;
- d) eventuais anexos dos documentos supracitados.

CLÁUSULA SEGUNDA – VIGÊNCIA E PRORROGAÇÃO

2.1. O prazo de vigência da deste contrato será de **90 (noventa) dias corridos**, com início na data de assinatura deste instrumento.

2.2. O **prazo de execução** do objeto deste contrato terá início a partir de data a ser determinada em ordem de serviço a ser expedida pelo CONTRATANTE, não sendo devido ao CONTRATADO nenhum pagamento referente a período anterior à referida data.

2.3. O prazo de vigência será prorrogado caso o objeto contratado não seja concluído no período firmado no contrato, desde que configurada a hipótese prevista no art. 111 da Lei nº 14.133/2021.

2.4. O CONTRATADO não tem direito subjetivo à prorrogação contratual.

2.5. A prorrogação de contrato deverá ser promovida mediante celebração de termo aditivo.

2.6. Nas eventuais prorrogações contratuais, os custos não renováveis já pagos ou amortizados ao longo do primeiro período de vigência da contratação deverão ser reduzidos ou eliminados como condição para a renovação.

CLÁUSULA TERCEIRA – MODELOS DE EXECUÇÃO E GESTÃO CONTRATUAIS

3.1. Os modelos de gestão e de execução e os prazos e condições de conclusão, entrega, observação e recebimento do objeto constam no **Termo de Referência** da **dispensa eletrônica** mencionada na Cláusula Primeira deste contrato.

3.2. O objeto desta contratação será realizado sob o regime de execução indireta, mediante empreitada por preço global, nos termos da Lei Federal nº 14.133/2021.

CLÁUSULA QUARTA – SUBCONTRATAÇÃO

4.1. Não será admitida a subcontratação do objeto contratual.

CLÁUSULA QUINTA – PREÇO

5.1. O presente contrato possui valor total de R\$ **(-Valor em Moeda-) (-Valor por Extensão-)**, conforme detalhamento a seguir apresentado:

Item	Especificação	Quant.	Unidade	Valor Global (R\$)
1	Prestação de serviços técnicos especializados em arquitetura e engenharia para elaboração de projetos executivos destinados à reforma e ampliação do imóvel que abriga o Cartório Eleitoral de Caicó/RN, conforme especificações contidas no Termo de Referência da dispensa eletrônica mencionada na Cláusula Primeira deste contrato.	1	Unidade	(-Valor-)

5.2. No valor acima indicado estão incluídas todas as despesas ordinárias diretas e indiretas decorrentes da execução do objeto, inclusive tributos e/ou impostos, encargos sociais, trabalhistas, previdenciários, fiscais e comerciais incidentes, taxa de administração, frete, seguro e outros necessários ao cumprimento integral do objeto da contratação.

CLÁUSULA SEXTA - PAGAMENTO

6.1. O prazo para pagamento ao contratado e demais condições a ele referentes encontram-se definidos no Termo de Referência, anexo a este contrato.

CLÁUSULA SÉTIMA - REAJUSTE DE PREÇOS

7.1. Os preços inicialmente contratados são fixos e irrevogáveis no prazo de 01 (um) ano contado da data do orçamento estimado, em anexo ao Edital ou aviso de contratação direta.

7.2. Após o interregno de um ano, os preços iniciais serão reajustados, a pedido do CONTRATADO, mediante a aplicação, pelo CONTRATANTE, do Índice Nacional de Custo e Contratação – INCC, exclusivamente para as obrigações iniciadas e concluídas após a ocorrência da anualidade.

7.3. Nos reajustes subsequentes ao primeiro, o interregno mínimo de um ano será contado a partir dos efeitos financeiros do último reajuste.

7.4. No caso de atraso ou não divulgação do índice de reajustamento, o CONTRATANTE pagará ao contratado a importância calculada pela última variação conhecida, liquidando a diferença correspondente tão logo seja divulgado o índice definitivo.

7.5. Nas aferições finais, o índice utilizado para reajuste será, obrigatoriamente, o definitivo.

7.8. Caso o índice estabelecido para reajustamento venha a ser extinto ou de qualquer forma não possa mais ser utilizado, será adotado, em substituição, o que vier a ser determinado pela legislação então em vigor.

7.9. Na ausência de previsão legal quanto ao índice substituto, as partes elegerão novo índice oficial, para reajustamento do preço do valor remanescente, por meio de termo aditivo.

7.10. O reajuste será realizado por apostilamento.

CLÁUSULA OITAVA - OBRIGAÇÕES DO CONTRATANTE

8.1. São obrigações do CONTRATANTE:

8.1.1. Exigir o cumprimento de todas as obrigações assumidas pelo CONTRATADO, de acordo com o contrato e seus anexos;

8.1.2. Receber o objeto no prazo e condições estabelecidas no Termo de Referência;

8.1.3. Notificar o CONTRATADO, por escrito, sobre vícios, defeitos ou incorreções verificadas no objeto fornecido, para que seja por ele substituído, reparado ou corrigido, no total ou em parte, às suas expensas;

8.1.4. Acompanhar e fiscalizar a execução do contrato e o cumprimento das obrigações pelo CONTRATADO;

8.1.5. Comunicar o CONTRATADO para emissão de nota fiscal em relação à parcela incontroversa da execução do objeto, para efeito de liquidação e pagamento, quando houver controvérsia sobre a execução do objeto, quanto à dimensão, qualidade e quantidade, conforme o art. 143 da Lei nº 14.133/2021;

8.1.6. Efetuar o pagamento ao CONTRATADO do valor correspondente à execução do objeto, no prazo, forma e condições estabelecidos no presente contrato e no Termo de Referência;

8.1.7. Aplicar ao CONTRATADO as sanções administrativas previstas na lei e neste contrato;

8.1.8. Cientificar o órgão de representação judicial da Advocacia-Geral da União para adoção das medidas cabíveis quando do descumprimento de obrigações pelo CONTRATADO;

8.1.9. Explicitamente emitir decisão sobre todas as solicitações e reclamações relacionadas à execução do presente Contrato, ressalvados os requerimentos manifestamente impertinentes, meramente protelatórios ou de nenhum interesse para a boa execução do ajuste.

8.1.9.1. O CONTRATANTE terá o prazo de até 30 (trinta) dias para decidir, a contar da data do protocolo do requerimento, admitida a prorrogação motivada, por igual período.

8.1.10. Responder eventuais pedidos de reestabelecimento do equilíbrio econômico-financeiro feitos pelo CONTRATADO no prazo máximo de 30 (trinta) dias.

8.2. O CONTRATANTE não responderá por quaisquer compromissos assumidos pelo CONTRATADO com terceiros, ainda que vinculados à execução deste contrato, bem como por qualquer dano causado a terceiros em decorrência de ato do CONTRATADO, de seus empregados, prepostos ou subordinados.

CLÁUSULA NONA - OBRIGAÇÕES DO CONTRATADO

9.1. O CONTRATADO deve cumprir todas as obrigações constantes deste contrato e de seus anexos (caso existentes), assumindo como exclusivamente seus os riscos e as despesas decorrentes da boa e perfeita execução do objeto contratado, observando, ainda, as obrigações a seguir dispostas:

9.1.1. Manter preposto aceito pelo CONTRATANTE no local do serviço para representá-lo na execução deste contrato.

9.1.1.1. A indicação ou a manutenção do preposto do CONTRATADO poderá ser recusada pelo CONTRATANTE, desde que devidamente justificada, devendo o CONTRATADO designar outro para o exercício da atividade.

9.1.2. Atender às determinações regulares emitidas pelo fiscal deste contrato ou autoridade superior e prestar todo esclarecimento ou informação por eles solicitados;

9.1.3. Alocar os empregados necessários ao perfeito cumprimento das cláusulas deste contrato, com habilitação e conhecimento adequados, fornecendo os materiais, equipamentos, ferramentas e utensílios demandados, cuja quantidade, qualidade e tecnologia deverão atender às recomendações de boa técnica e a legislação de regência;

9.1.4. Reparar, corrigir, remover, reconstruir ou substituir, às suas expensas, no total ou em parte, no prazo fixado pelo fiscal deste contrato, os serviços nos quais se verificarem vícios, defeitos ou incorreções resultantes da execução ou dos materiais empregados;

9.1.5. Responsabilizar-se pelos vícios e danos decorrentes da execução do objeto contratado, de acordo com o Código de Defesa do Consumidor (Lei nº 8.078/1990), bem como por todo e qualquer dano causado ao CONTRATANTE ou a terceiros, não reduzindo essa responsabilidade a fiscalização ou o acompanhamento da execução contratual pelo CONTRATANTE, que ficará autorizado a descontar dos pagamentos devidos (ou da garantia, caso exigida no edital da dispensa eletrônica) o valor correspondente aos danos sofridos;

9.1.6. Não contratar, durante a vigência do contrato, cônjuge, companheiro ou parente em linha reta, colateral ou por afinidade, até o terceiro grau, de dirigente do CONTRATANTE ou do fiscal ou gestor deste contrato, nos termos do art. 48, parágrafo único, da Lei nº 14.133/2021;

9.1.7. Quando não for possível a verificação da regularidade no Sistema de Cadastro de Fornecedores – SICAF, o CONTRATADO deverá entregar ao setor responsável pela fiscalização deste contrato, até o dia trinta do mês seguinte ao da prestação dos serviços, os seguintes documentos:

- a)** prova de regularidade relativa à Seguridade Social;
- b)** certidão conjunta relativa aos tributos federais e à Dívida Ativa da União;
- c)** certidões que comprovem a regularidade perante a Fazenda Municipal ou Distrital do domicílio ou sede do CONTRATADO;
- d)** Certidão de Regularidade do FGTS (CRF); e
- e)** Certidão Negativa de Débitos Trabalhistas – CNDT;

9.1.8. Responsabilizar-se pelo cumprimento das obrigações previstas em Acordo, Convenção, Dissídio Coletivo de Trabalho ou equivalentes das categorias abrangidas pelo contrato, por todas as obrigações trabalhistas, sociais, previdenciárias, tributárias e as demais previstas em legislação específica, cuja inadimplência não transfere a responsabilidade ao CONTRATANTE;

9.1.9. Comunicar ao fiscal deste contrato, no prazo de até 24 (vinte e quatro) horas, qualquer ocorrência anormal ou acidente que se verifique no local dos serviços.

9.1.10. Prestar os esclarecimentos solicitados pelo CONTRATANTE ou por seus prepostos a respeito da execução deste contrato;

9.1.11. Não permitir a utilização de qualquer trabalho do menor de dezesesseis anos, exceto na condição de aprendiz para os maiores de quatorze anos, nem permitir a utilização do trabalho do menor de dezoito anos em trabalho noturno, perigoso ou insalubre;

9.1.12. Manter durante toda a vigência deste contrato, em compatibilidade com as obrigações assumidas, todas as condições exigidas para habilitação na dispensa eletrônica mencionada na Cláusula Primeira deste contrato;

9.1.13. Cumprir, durante todo o período de execução deste contrato, a reserva de cargos prevista em lei para pessoa com deficiência, para reabilitado da Previdência Social ou para aprendiz, bem como as reservas de cargos previstas na legislação (art. 116 da Lei nº 14.133/2021);

9.1.14. Comprovar a reserva de cargos a que se refere a cláusula acima, no prazo fixado pelo fiscal deste contrato, com a indicação dos empregados que preencheram as referidas vagas (art. 116, parágrafo único, da Lei nº 14.133/2021);

9.1.15. Guardar sigilo sobre todas as informações obtidas em decorrência do cumprimento deste contrato;

9.1.16. Arcar com o ônus decorrente de eventual equívoco no dimensionamento dos quantitativos de sua proposta, inclusive quanto aos custos variáveis decorrentes de fatores futuros e incertos, devendo complementá-los, caso o previsto inicialmente em sua proposta não seja satisfatório para o atendimento do objeto da contratação, exceto quando ocorrer algum dos eventos arrolados no art. 124, II, d, da Lei nº 14.133/2021.

9.1.17. Ceder ao CONTRATANTE todos os direitos patrimoniais relativos aos projetos que são objeto deste contrato, nos termos do art. 93 da Lei nº 14.133/2021.

CLÁUSULA DÉCIMA - OBRIGAÇÕES PERTINENTES À LEI GERAL DE PROTEÇÃO DE DADOS PESSOAIS

10.1. As partes deverão cumprir, no que couber, a Lei nº 13.709/2018 (Lei Geral de Proteção de Dados Pessoais - LGPD), quanto a todos os dados pessoais a que tenham acesso em razão do certame ou deste contrato, a partir da apresentação da proposta no procedimento de contratação, independentemente de declaração ou de aceitação expressa.

CLÁUSULA DÉCIMA PRIMEIRA – GARANTIA DE EXECUÇÃO

11.1. Não haverá exigência de garantia para assegurar a execução contratual, pelos seguintes motivos: a) trata-se da contratação de serviços sem adoção do regime de dedicação exclusiva de mão de obra; b) existe norma interna do CONTRATANTE prevendo a exigência de garantia apenas nas contratações com valor estimado superior a R\$ 176.000,00 (cento e setenta e seis mil reais) (Portaria nº 137/2022-GP-TRE/RN).

CLÁUSULA DÉCIMA SEGUNDA – INFRAÇÕES E SANÇÕES ADMINISTRATIVAS

12.1. Comete infração administrativa, nos termos da Lei nº 14.133/2021, o CONTRATADO que:

- a)** der causa à inexecução parcial deste contrato;
- b)** der causa à inexecução parcial deste contrato que cause grave dano ao CONTRATANTE ou ao funcionamento dos serviços públicos ou ao interesse coletivo;
- c)** der causa à inexecução total do contrato;
- d)** ensejar o retardamento da execução ou da entrega do objeto deste contrato sem motivo justificado;
- e)** apresentar documentação falsa ou prestar declaração falsa durante a execução deste contrato;
- f)** praticar ato fraudulento na execução deste contrato;
- g)** comportar-se de modo inidôneo ou cometer fraude de qualquer natureza;
- h)** praticar ato lesivo à Administração Pública previsto no art. 5º da Lei nº 12.846/2013.

12.2. Serão aplicadas ao CONTRATADO que incorrer nas infrações acima descritas as seguintes sanções:

a) Advertência, nos termos do art. 156, inciso I e §2º, da Lei nº 14.133/2021, quando o CONTRATADO der causa à inexecução parcial deste contrato, sempre que não se justificar a imposição de penalidade mais grave;

b) Impedimento de licitar e contratar, nos termos do art. 156, inciso III e §4º, da Lei nº 14.133/2021, quando praticadas as condutas descritas nas alíneas “b”, “c” e “d” do subitem 12.1 desta Cláusula, sempre que não se justificar a imposição de penalidade mais grave;

c) Declaração de inidoneidade para licitar e contratar, nos termos do art. 156, inciso III e §§ 5º e 6º, da Lei nº 14.133/2021, quando praticadas as condutas descritas nas **alíneas “e”, “f”, “g” e “h” do subitem 12.1** desta Cláusula, bem como nas **alíneas “b”, “c” e “d” do subitem 12.1** desta Cláusula, que justifiquem a imposição de penalidade mais grave.

d) Multa, calculada de acordo com a faixa de percentuais de multas prevista no Termo de Referência do Aviso de Dispensa de Licitação mencionado na Cláusula Primeira deste contrato;

12.3. A aplicação das sanções previstas neste contrato não exclui, em hipótese alguma, a obrigação de reparação integral do dano causado ao CONTRATANTE (art. 156, §9º, da Lei nº 14.133/2021).

12.4. Todas as sanções previstas neste contrato poderão ser aplicadas cumulativamente com a multa (art. 156, §7º, da Lei nº 14.133/2021).

12.5. Antes da aplicação da multa será facultada a defesa do CONTRATADO no prazo de 15 (quinze) dias úteis, contado da data da intimação enviada pelo CONTRATANTE (art. 157, da Lei nº 14.133/2021).

12.6. Se a multa aplicada e as indenizações cabíveis forem superiores ao valor do pagamento eventualmente devido pelo CONTRATANTE ao CONTRATADO, além da perda desse valor, a diferença será descontada da garantia eventualmente prestada ou será cobrada judicialmente (art. 156, §8º, da Lei nº 14.133/2021).

12.7. Previamente ao encaminhamento à cobrança judicial, a multa poderá ser recolhida administrativamente no prazo máximo de **30 (trinta) dias**, a contar da data do recebimento da comunicação enviada pela autoridade competente do CONTRATANTE.

12.8. A aplicação das sanções previstas neste contrato realizar-se-á em processo administrativo que assegure o contraditório e a ampla defesa ao CONTRATADO, observando-se o procedimento previsto no *caput* e parágrafos do art. 158 da Lei nº 14.133/2021, para as penalidades de impedimento de licitar e contratar e de declaração de inidoneidade para licitar ou contratar.

12.9. Na aplicação das sanções serão considerados:

- a)** a natureza e a gravidade da infração cometida;
- b)** as peculiaridades do caso concreto;
- c)** as circunstâncias agravantes ou atenuantes;
- d)** os danos que dela provierem para o CONTRATANTE;
- e)** a implantação ou o aperfeiçoamento de programa de integridade, conforme normas e orientações dos órgãos de controle.

12.10. Os atos previstos como infrações administrativas na Lei nº 14.133/2021, ou em outras leis de licitações e contratos da Administração Pública que também sejam tipificados como atos lesivos na Lei nº 12.846/2013, serão apurados e julgados conjuntamente, nos mesmos autos, observados o rito procedimental e autoridade competente definidos na referida Lei (art. 159 da Lei nº 14.133/2021).

12.11. A personalidade jurídica do CONTRATADO poderá ser desconsiderada sempre que utilizada com abuso do direito para facilitar, encobrir ou dissimular a prática dos atos ilícitos previstos neste contrato ou para provocar confusão patrimonial, e, nesse caso, todos os efeitos das sanções aplicadas à pessoa jurídica serão estendidos aos seus administradores e sócios com poderes de administração, à pessoa jurídica sucessora ou à empresa do mesmo ramo com relação de coligação ou controle, de fato ou de direito, com o CONTRATADO, observados, em todos os casos, o contraditório, a ampla defesa e a obrigatoriedade de análise jurídica prévia (art. 160 da Lei nº 14.133/2021).

12.12. O CONTRATANTE deverá, no prazo máximo de 15 (quinze) dias úteis, contado da data de aplicação da sanção, informar e manter atualizados os dados relativos às sanções por ela aplicadas, para

fins de publicidade no Cadastro Nacional de Empresas Inidôneas e Suspensas (CEIS) e no Cadastro Nacional de Empresas Punidas (CNEP), instituídos no âmbito do Poder Executivo Federal. (art. 161 da Lei nº 14.133/2021).

12.13. As sanções de impedimento de licitar e contratar e declaração de inidoneidade para licitar ou contratar são passíveis de reabilitação na forma do art. 163 da Lei nº 14.133/2021.

12.14. Os débitos do CONTRATADO para com o CONTRATANTE, resultantes de multa administrativa e/ou indenizações, não inscritos em dívida ativa, poderão ser compensados, total ou parcialmente, com os créditos devidos pelo CONTRATANTE, decorrentes deste contrato ou de outros contratos administrativos que o CONTRATADO possua com o CONTRATANTE, na forma da Instrução Normativa SEGES/ME nº 26/2022.

CLÁUSULA DÉCIMA TERCEIRA – EXTINÇÃO CONTRATUAL

13.1. Este contrato será extinto quando cumpridas as obrigações de ambas as partes, ainda que isso ocorra antes do prazo estipulado para tanto.

13.2. Se as obrigações não forem cumpridas no prazo estipulado, a vigência ficará prorrogada até a conclusão do objeto, caso em que deverá o CONTRATANTE providenciar a readequação do cronograma fixado para este contrato.

13.3. Quando a não conclusão deste contrato, referida no item anterior, decorrer de culpa do CONTRATADO:

- a) ficará ele constituído em mora, sendo-lhe aplicáveis as respectivas sanções administrativas; e
- b) poderá o CONTRATANTE optar pela extinção deste contrato e, nesse caso, adotar as medidas admitidas em lei para a continuidade da execução contratual.

13.4. Este contrato poderá ser extinto antes do prazo nele fixado, sem ônus para o CONTRATANTE, quando este não dispuser de créditos orçamentários para a continuidade da execução contratual ou quando entender que o contrato não mais lhe oferece vantagem.

13.4.1. A extinção na hipótese do **subitem 13.4** desta Cláusula ocorrerá na próxima data de aniversário do contrato, desde que haja a notificação do contratado pelo contratante nesse sentido com pelo menos 2 (dois) meses de antecedência desse dia.

13.4.2. Caso a notificação da não-continuidade deste contrato, na hipótese de que trata o **subitem 13.4** desta Cláusula, ocorra com menos de 2 (dois) meses da data de aniversário, a extinção contratual ocorrerá após 2 (dois) meses da data da comunicação.

13.5. Este contrato poderá ser extinto antes de cumpridas as obrigações nele estipuladas, ou antes do prazo nele fixado, por algum dos motivos previstos no art. 137 da Lei nº 14.133/2021, bem como amigavelmente, assegurados o contraditório e a ampla defesa.

13.5.1. Na hipótese do **subitem 13.5** desta Cláusula, aplicam-se também os arts. 138 e 139 da Lei nº 14.133/2021.

13.5.2. A alteração social ou a modificação da finalidade ou da estrutura empresarial do CONTRATADO não ensejará a extinção deste contrato se não restringir a capacidade do CONTRATADO de concluir a execução do objeto deste contrato.

13.5.2.1. Se a operação implicar mudança da pessoa jurídica contratada, deverá ser formalizado termo aditivo para alteração subjetiva.

13.6. O termo de extinção deste contrato, sempre que possível, será precedido de:

- a) balanço dos eventos contratuais já cumpridos ou parcialmente cumpridos;
- b) relação dos pagamentos já efetuados e ainda devidos;
- c) indenizações e multas.

13.7. A extinção deste contrato não configura óbice para o reconhecimento do desequilíbrio econômico-financeiro, hipótese em que será concedida indenização por meio de termo indenizatório (art. 131, *caput*, da Lei nº 14.133/2021).

13.8. Este contrato poderá ser extinto caso se constate que o CONTRATADO mantém vínculo de natureza técnica, comercial, econômica, financeira, trabalhista ou civil com dirigente do CONTRATANTE ou com agente público que tenha desempenhado função no procedimento da contratação (dispensa de licitação) ou atue na fiscalização ou na gestão deste contrato, ou que deles seja cônjuge, companheiro ou parente em linha reta, colateral ou por afinidade, até o terceiro grau (art. 14, inciso IV, da Lei nº 14.133/2021).

CLÁUSULA DÉCIMA QUARTA – DOTAÇÃO ORÇAMENTÁRIA

14.1. As despesas decorrentes da presente contratação correrão à conta de recursos específicos consignados no Orçamento Geral da União deste exercício financeiro, na dotação abaixo discriminada:

- a) Gestão/Unidade: 70008 – Tribunal Regional Eleitoral do Rio Grande do Norte.
- b) Fonte de Recursos: Ação Julgamento de Causas e Gestão Administrativa na Justiça Eleitoral;
- c) Elemento de Despesa: 449051.80;
- d) Nota de Empenho: **(-numeração da nota de empenho-)**.

14.2. A dotação relativa aos exercícios financeiros subsequentes, caso necessária, será indicada após aprovação da lei orçamentária respectiva e liberação dos créditos correspondentes, mediante apostilamento.

14.3. É admitida a cessão de crédito decorrente deste contrato, de acordo com os procedimentos previstos na Instrução Normativa SG/SEDGG/ME nº 53/2020.

CLÁUSULA DÉCIMA QUINTA – CASOS OMISSOS

15.1. Os casos omissos serão decididos pelo CONTRATANTE, segundo as disposições contidas na Lei nº 14.133/2021 e nas demais normas federais aplicáveis e, subsidiariamente, segundo as disposições contidas na Lei nº 8.078/1990 (Código de Defesa do Consumidor) e normas e princípios gerais dos contratos.

CLÁUSULA DÉCIMA SEXTA – ALTERAÇÕES

16.1. Eventuais alterações contratuais reger-se-ão pela disciplina dos arts. 124 e seguintes da Lei nº 14.133/2021.

16.2. O CONTRATADO é obrigado a aceitar, nas mesmas condições contratuais, os acréscimos ou supressões que se fizerem necessários, até o limite de 25% (vinte e cinco por cento) do valor inicial atualizado deste contrato.

16.3. As alterações contratuais deverão ser promovidas mediante celebração de termo aditivo, submetido à prévia aprovação da assessoria jurídica do CONTRATANTE, salvo nos casos de justificada necessidade de antecipação de seus efeitos, hipótese em que a formalização do termo aditivo deverá ocorrer no prazo máximo de 1 (um) mês (art. 132 da Lei nº 14.133/2021).

16.4. Registros que não caracterizam alteração deste contrato podem ser realizados por simples apostila, dispensada a celebração de termo aditivo, na forma do art. 136 da Lei nº 14.133/2021.

CLÁUSULA DÉCIMA SÉTIMA – SIGILO DE INFORMAÇÕES

17.1. Além de observar e cumprir as regras impostas pela Lei nº 13.709/2018 (Lei Geral de Proteção de Dados Pessoais - LGPD), conforme previsto na Cláusula Décima deste contrato, o CONTRATADO se compromete, sob pena de responsabilização administrativa, civil e criminal, a:

a) não revelar, divulgar ou transmitir a terceiros, em hipótese alguma, informações que lhe forem disponibilizadas pelo CONTRATANTE por força dos procedimentos necessários à execução do presente

contrato, principalmente quando se tratar de informações que possam acarretar risco à segurança de ativos corporativos do CONTRATANTE, tais como computadores, redes e dados, ou que possam comprometer a inviolabilidade da intimidade, da vida privada, da honra e da imagem de pessoas;

b) não permitir que qualquer empregado envolvido direta ou indiretamente na execução do presente contrato, em qualquer nível hierárquico de sua estrutura organizacional e sob quaisquer alegações, faça uso indevido das informações disponibilizadas pelo CONTRATANTE, as quais devem ser utilizadas estritamente para as finalidades previstas no presente contrato.

CLAUSULA DÉCIMA OITAVA – COMUNICAÇÃO ENTRE AS PARTES

18.1. As comunicações entre o CONTRATANTE e o CONTRATADO deverão ser realizadas por escrito, sempre que o ato exigir tal formalidade.

18.2. São considerados meios de comunicação formal entre as partes contratantes:

- a)** correspondência via postal com aviso de recebimento ou por telegrama;
- b)** intimação ou notificação pessoal, provada com a assinatura do representante legal da parte ou de preposto por ela indicado;
- c)** mensagem eletrônica (e-mail);
- d)** mensagem de aplicativo de comunicação instantânea (WhatsApp ou similar).

18.3. Para os fins previstos nesta cláusula, são obrigações do CONTRATADO:

- a)** informar o endereço completo da sede do CONTRATADO, ou da filial encarregada da execução deste contrato;
- b)** informar endereço eletrônico (e-mail) e número de telefone com aplicativo de comunicação instantânea (WhatsApp ou similar);
- c)** confirmar o recebimento das mensagens eletrônicas (e-mail) enviadas pelo CONTRATANTE, observando o prazo de confirmação expressamente indicado em cada mensagem;
- d)** confirmar a leitura das mensagens de aplicativo de comunicação instantânea (WhatsApp ou similar) em, no máximo, 6 (seis) horas, devendo a extrapolação desse prazo de resposta ocorrer somente por motivo devidamente justificação, não podendo essa extrapolação ultrapassar 2 (dois) dias úteis;
- e)** atender às mensagens de aplicativo de comunicação instantânea (WhatsApp ou similar) no horário das 8h às 18h, em dias úteis, sem que isso implique acréscimo nos preços contratados;
- f)** manter atualizados, durante o prazo de vigência deste contrato, o endereço do CONTRATADO e o endereço eletrônico e o número do telefone com aplicativo de comunicação instantânea a serem utilizados para contatos e/ou comunicações entre as partes contratantes.

18.4. Na hipótese de descumprimento injustificado, pelo CONTRATADO, da obrigação de responder às mensagens eletrônicas (e-mail) e de confirmar a leitura das mensagens de aplicativo de comunicação instantânea, será considerada presumida a ciência do CONTRATADO a respeito do teor de cada mensagem, uma vez que o endereço eletrônico e o número do telefone com o aplicativo de comunicação instantânea foram indicados pelo próprio CONTRATADO.

18.5. A não observância, sem justificativa, por parte do CONTRATADO, das obrigações previstas nesta cláusula será considerada descumprimento contratual. Nessa hipótese, o CONTRATADO poderá ser penalizada com as sanções administrativas previstas neste contrato, assegurada a prévia e ampla defesa.

18.6. O CONTRATANTE informará ao CONTRATADO os nomes, endereços eletrônicos e telefones de contato dos setores administrativos e/ou dos agentes públicos do CONTRATANTE encarregados da fiscalização da execução deste contrato, caso essas informações não constem do instrumento convocatório da licitação ou da dispensa de licitação.

CLÁUSULA DÉCIMA NONA – PUBLICAÇÃO

19.1. Incumbirá ao CONTRATANTE divulgar o presente instrumento no Portal Nacional de Contratações Públicas (PNCP), na forma prevista no art. 94 da Lei 14.133/2021, bem como no respectivo sítio eletrônico oficial na Internet, em cumprimento ao art. 91, *caput*, da Lei nº 14.133/2021, e ao art. 8º, §2º, da Lei nº 12.527/2011, c/c art. 7º, §3º, inciso V, do Decreto nº 7.724/2012.

CLÁUSULA VIGÉSIMA – FORO

20.1. Fica eleito o Foro da Justiça Federal, Seção Judiciária de Natal/RN, para dirimir os litígios que decorrerem da execução deste contrato que não puderem ser compostos pela conciliação, conforme art. 92, §1º, da Lei nº 14.133/2021.

E, por estarem de acordo, as partes firmam o presente instrumento em 2 (duas) vias de igual teor e forma, ou em 1 (uma) via, na hipótese de assinatura mediante certificado digital.

Natal-RN, **(-dia-)** de **(-mês-)** de 2023.

**TRIBUNAL REGIONAL ELEITORAL DO RIO GRANDE DO NORTE
DIRETOR(A)-GERAL**

(-NOME DO REPRESENTANTE LEGAL DO CONTRATADO-)

Representante Legal

(-RAZÃO SOCIAL DO CONTRATADO-)

CNPJ: (-nº CNPJ-)