

PLANTA BAIXA - PAV. TÉRREO

Tribunal Regional Eleitoral-RN  
CARTÓRIO

0001 01.634.000/0001-06 MEC. EST. 20.077.187-0 - MATR./RM  
R. CARLOS CHAVES, 3444A -1º ANDAR, SL. 07/08-TONE(066)3500-0003-CHANDLER

T.R.E. TRIBUNAL REGIONAL ELETTORALE

# PROJETO DE ARQUITETURA

LOCAL	AV. RUI BARROSA, S/N, TRIOI - MOURA/MS	
DVLA	DEZEMBRO/2002	8-473,00 m <sup>2</sup>
	NEA COORDENADA	2-706,02 m <sup>2</sup>

RESPONSIBILITÄT	CO-AUTOREN
1	2


<p><b>JOSE CARLOS DE SOUZA</b> ABOLITTO, CROCIATO</p>	<p><b>PAULINER OLIVEIRA DE MELO</b> ABOLITTO, CROCIATO</p>
---	--

<p><b>TRIPOLI ELECTRICAL REFORM</b></p> <p>0106011000000 - 01071000000</p>	<p><b>SYNOPSIS</b></p> <p>0106011000000 - 01071000000</p>
--	---

1


CONTENIDO	PROMEDIO
<b>PLANTA BACA - PAVIMENTO TERRENO</b>	

ADDRESS	DEPT	TRUCK	02/12
THE-101-0202-CMT-00-12	Frederick Mable	1/100	

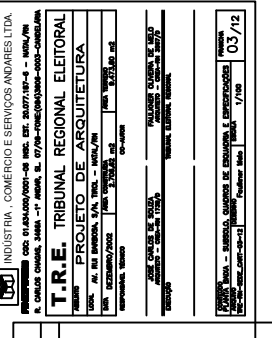


QUADRO DE ESQUADRIAS									
POSICAO	LARGURA		ALTEURA		LARGURA		ALTEURA		QUANT.
	1	2	1	2	1	2	1	2	
P1	6,00	2,50	2,50	2,50	ALUMINIO	PRETO	DE COBRER	01	80
P2	2,17x2,48	3,00	3,00	3,00	ALUMINIO	PRETO	DE COBRER	01	80
P3	6,00	2,50	2,50	2,50	ALUMINIO	PRETO	DE COBRER	01	80
P4	6,75	3,15	3,15	3,15	ALUMINIO	PRETO	DE COBRER	01	80
P5	6,00	2,50	2,50	2,50	ALUMINIO	PRETO	DE COBRER	01	80
P6	6,00	2,50	2,50	2,50	ALUMINIO	PRETO	DE COBRER	01	80
P7	6,00	2,50	2,50	2,50	ALUMINIO	PRETO	DE COBRER	01	80
P8	6,00	2,50	2,50	2,50	ALUMINIO	PRETO	DE COBRER	01	80
P9	6,00	2,50	2,50	2,50	ALUMINIO	PRETO	DE COBRER	01	80
P10	6,00	2,50	2,50	2,50	ALUMINIO	PRETO	DE COBRER	01	80
P11	1,40	2,50	2,50	2,50	ALUMINIO	PRETO	DE COBRER	01	80
P12	1,40	2,50	2,50	2,50	ALUMINIO	PRETO	DE COBRER	01	80
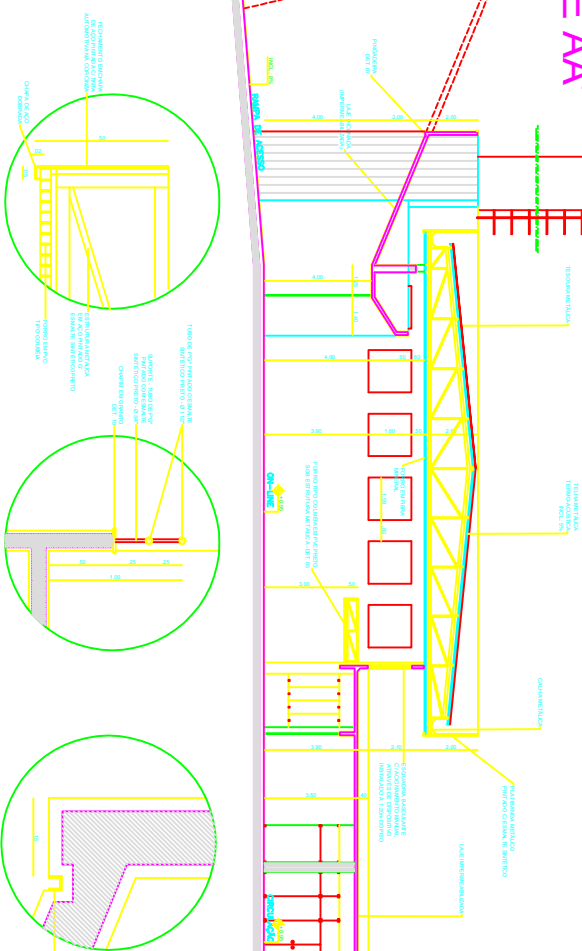

Escala 1/100

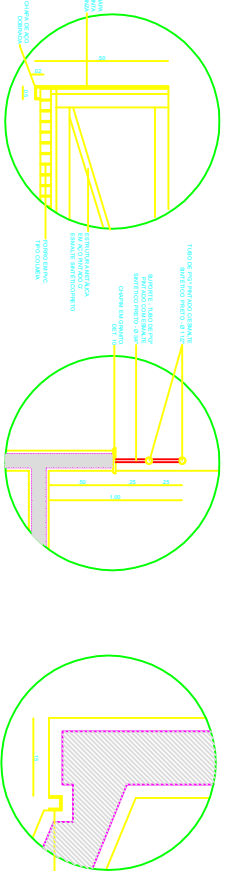

Escala 1/100



## Tribunal Regional Eleitoral-RN

**INSCRIÇÃO** CCG: 01.634.000/0001-08 INSC. EST. 20.077.167-6 - NATAL/RN  
R. CARLOS CHAGAS, 3406A -1ª ANDAR, SL. 07/06-FONE:(084)3806-0003-CANDELARIA

**T.R.E.** TRIBUNAL REGIONAL ELETTORAL

28/06/2020	PROJETO DE ARQUITETURA	
LOCAL:	AV. RUI BARBOSA, S/N. TRIL - MATIL/RN	
DATA:	FECHA CONFECCION	FECHA REVISAO

UNTA	AREA CONSTRUCȚIA	AREA TERENULUI
DECEMBRIU/2002	2.706,62 m2	9.473,80 m2

EXERCÍCIO	JOSÉ CARLOS DE SOUZA ARQUITETO - CREA-RN 17380	FULNER OLIVEIRA DE MELO ARQUITETO - CREA-RN 56870
TRIBUNAL ELEITORAL REGIONAL		

CONTENIDO	CORTES AM, BBF + CC, DETALLS OS, OS E OT		PARADA
ASIGNADO	DESIGNADO	REQUISITO	05/12
REC-ME-GRUO CURR-CO-13	Foulner Mado	1/100	