



gouv

documento assinado digitalmente

ALISSON FREIRE DE SOUZA

Cadastrado em 15/07/2024 às 14:13:04 (3088)

Verifique em <https://validar.dig.br/>

PROJETO

ALISSON FREIRE

CAU nº A 66592-4

PROPRIETÁRIO

TRIBUNAL REGIONAL ELEITORAL – RIO GRANDE DO NORTE

REVISÕES

REVISÕES	DESCRIÇÃO	DATA	SOLICITANTE	APROV.
00	EMISSÃO INICIAL	04/01/2024	ALISSON F.	
01	Manter o padrão das instalações nos WC; retirar pequeno trecho de gesso na porta lateral, estender a instalação do cabo de alumínio; montar padrão dos revestimentos cerâmicos.	09/01/2024	HAROLDO	
02	Remover tanque do bloco do depósito e manter o já existente. Remover chuveiro do WC. Levantar em conformidade na estrutura metálica e pesa para instalação futura de piaças solar.	16/01/2024	HAROLDO	HAROLDO/RONALD
03	Ajustar no laudo técnico conforme NBR9050/2020, quadros de informações e cotas. Completo de representações.	17/01/2024	HAROLDO	HAROLDO/RONALD
04	Atualização de representação no Detalhe 01, inserção de dispositivo de emergência no WC.	19/01/2024	HAROLDO	HAROLDO/RONALD
05	Inserção de cotas de níveis em todos os ambientes em planta, inclusive nos cortes.	23/01/2024	HAROLDO	HAROLDO/RONALD
06	Solicitações do TRE	02/02/2024	HAROLDO	HAROLDO/RONALD
07	Indicar a alteração da substituição da porta de entrada principal de 80cm para 120cm	02/05/2024	HAROLDO	HAROLDO/RONALD

ARQUIVO: PA_TRE_RN_037_2023_07.DWG

PROJETO: REFORMA E EXPANSÃO DO CARTÓRIO ELEITORAL DE CAICÓ - RN

PROPRIETÁRIO: TRE - RN

ENDEREÇO: COMPLEXO JUDICIÁRIO DE CAICÓ - RN

DATA: 02/05/2024

DISCIPLINA: ARQUITETURA

FASE: ANTEPROJETO


TÍTULO: PLANTA BAIXA SITUAÇÃO ATUAL

ESCALA: 1/75

PMO: FMC

FIRMA: [assinatura]


OBSERVAÇÃO:

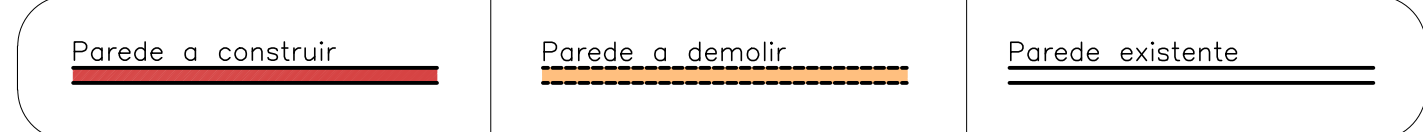


Instagram: @alissonfreirearquitetura (83) 9 8817.1589




Aveh Construção Civil
CONSTRUINDO O FUTURO HOJE

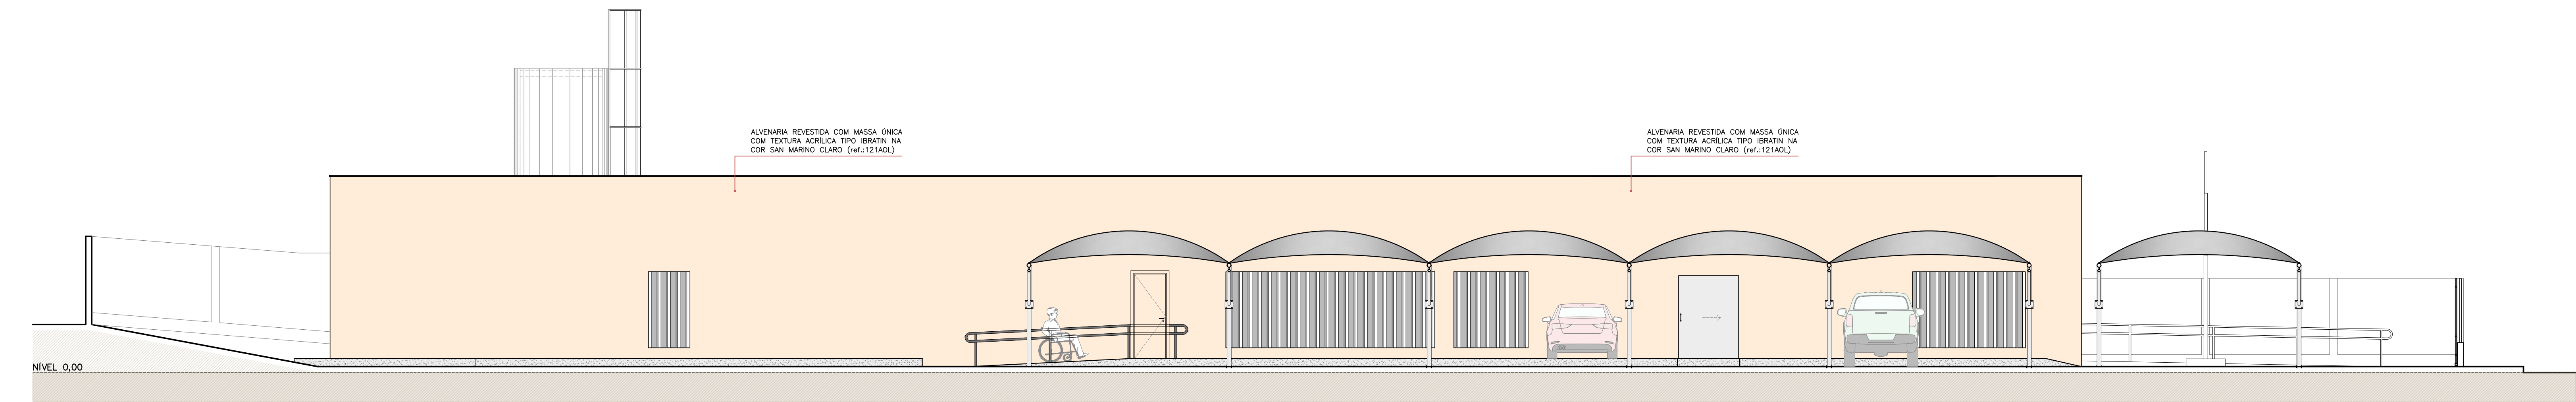


FACHADA LESTE - REFORMADA E AMPLIADA
ESC. 1:75

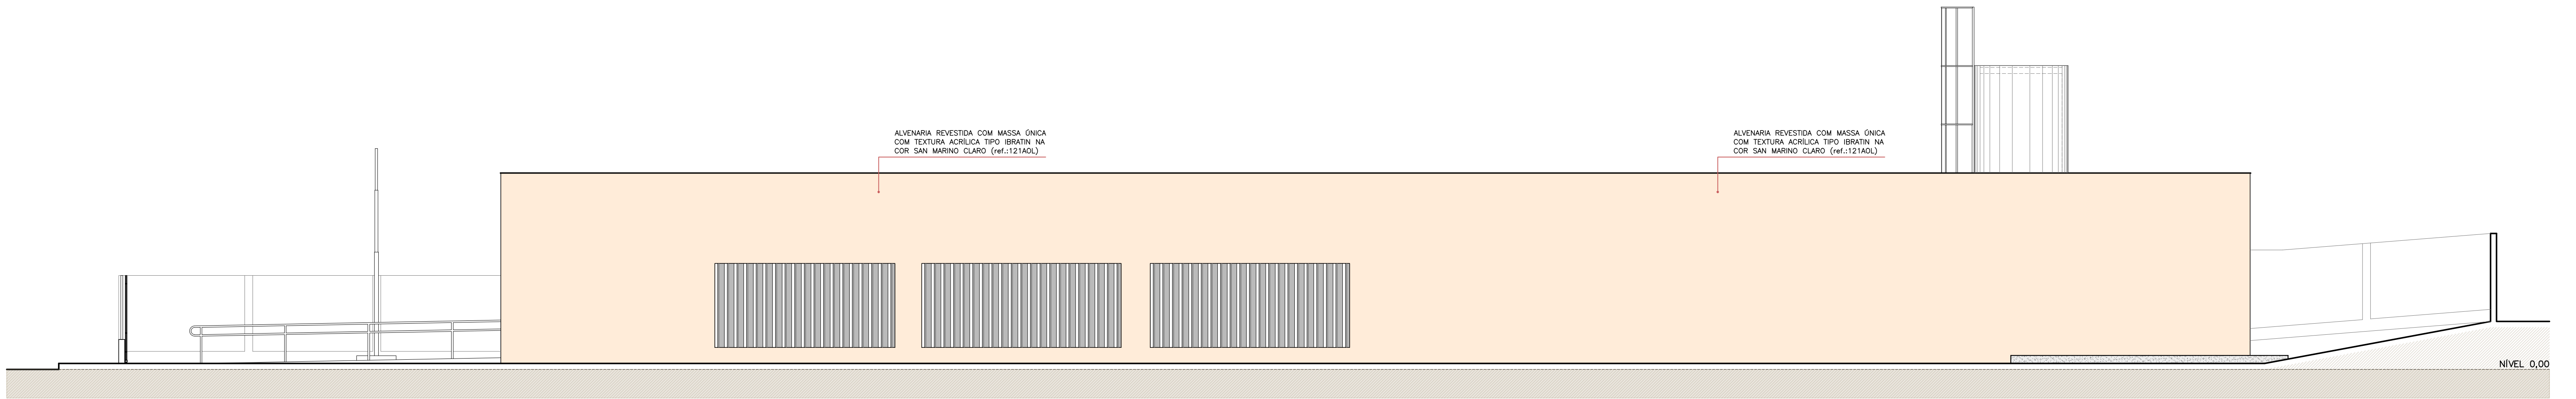


FACHADA OESTE - REFORMADA E AMPLIADA
ESC. 1:75

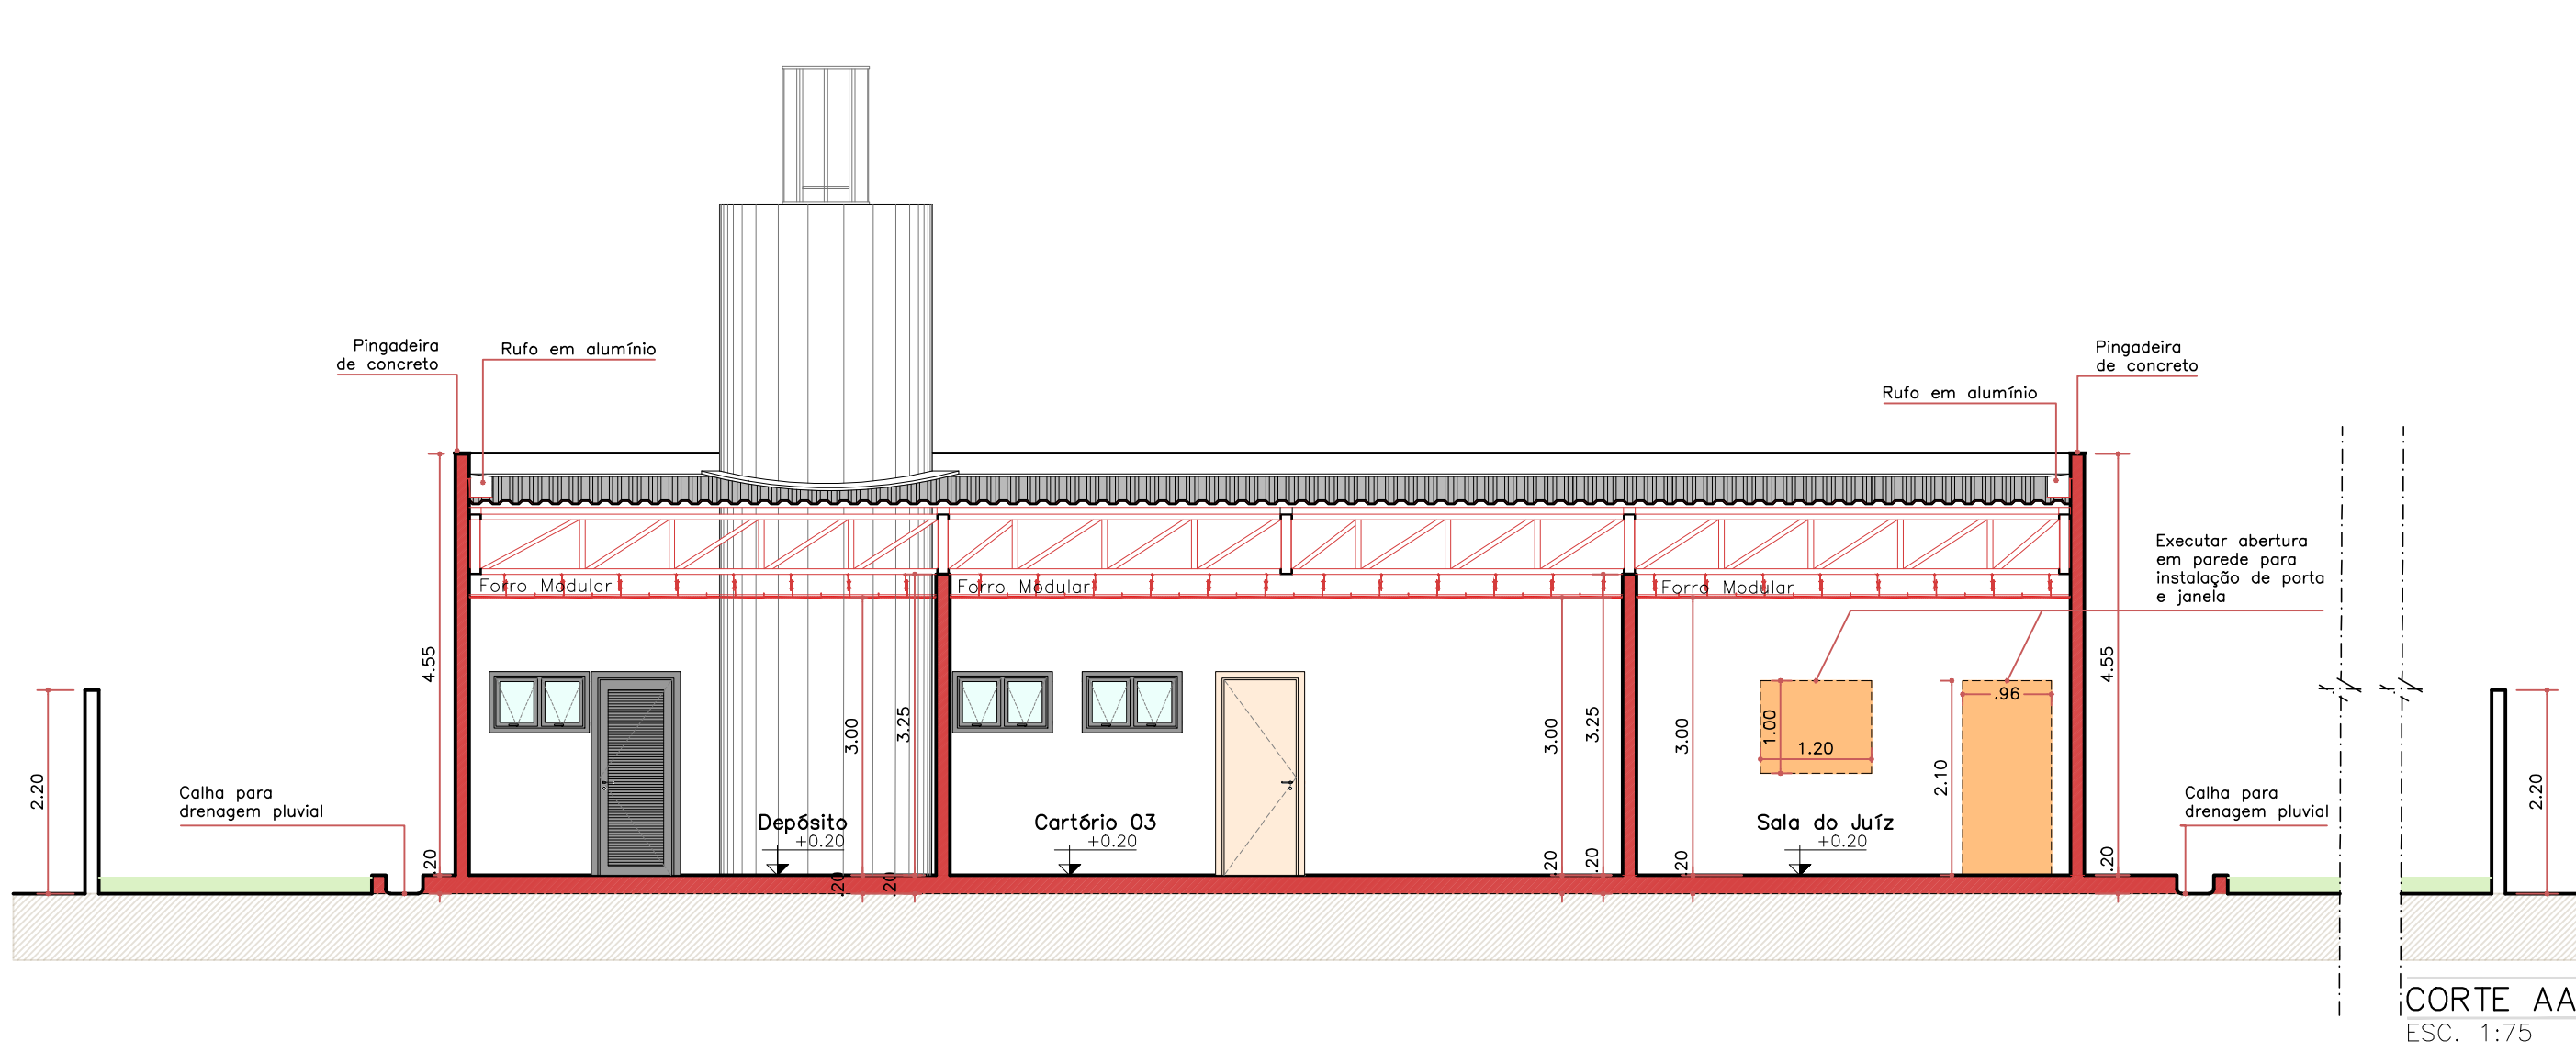


CORTE AA
ESC. 1:75

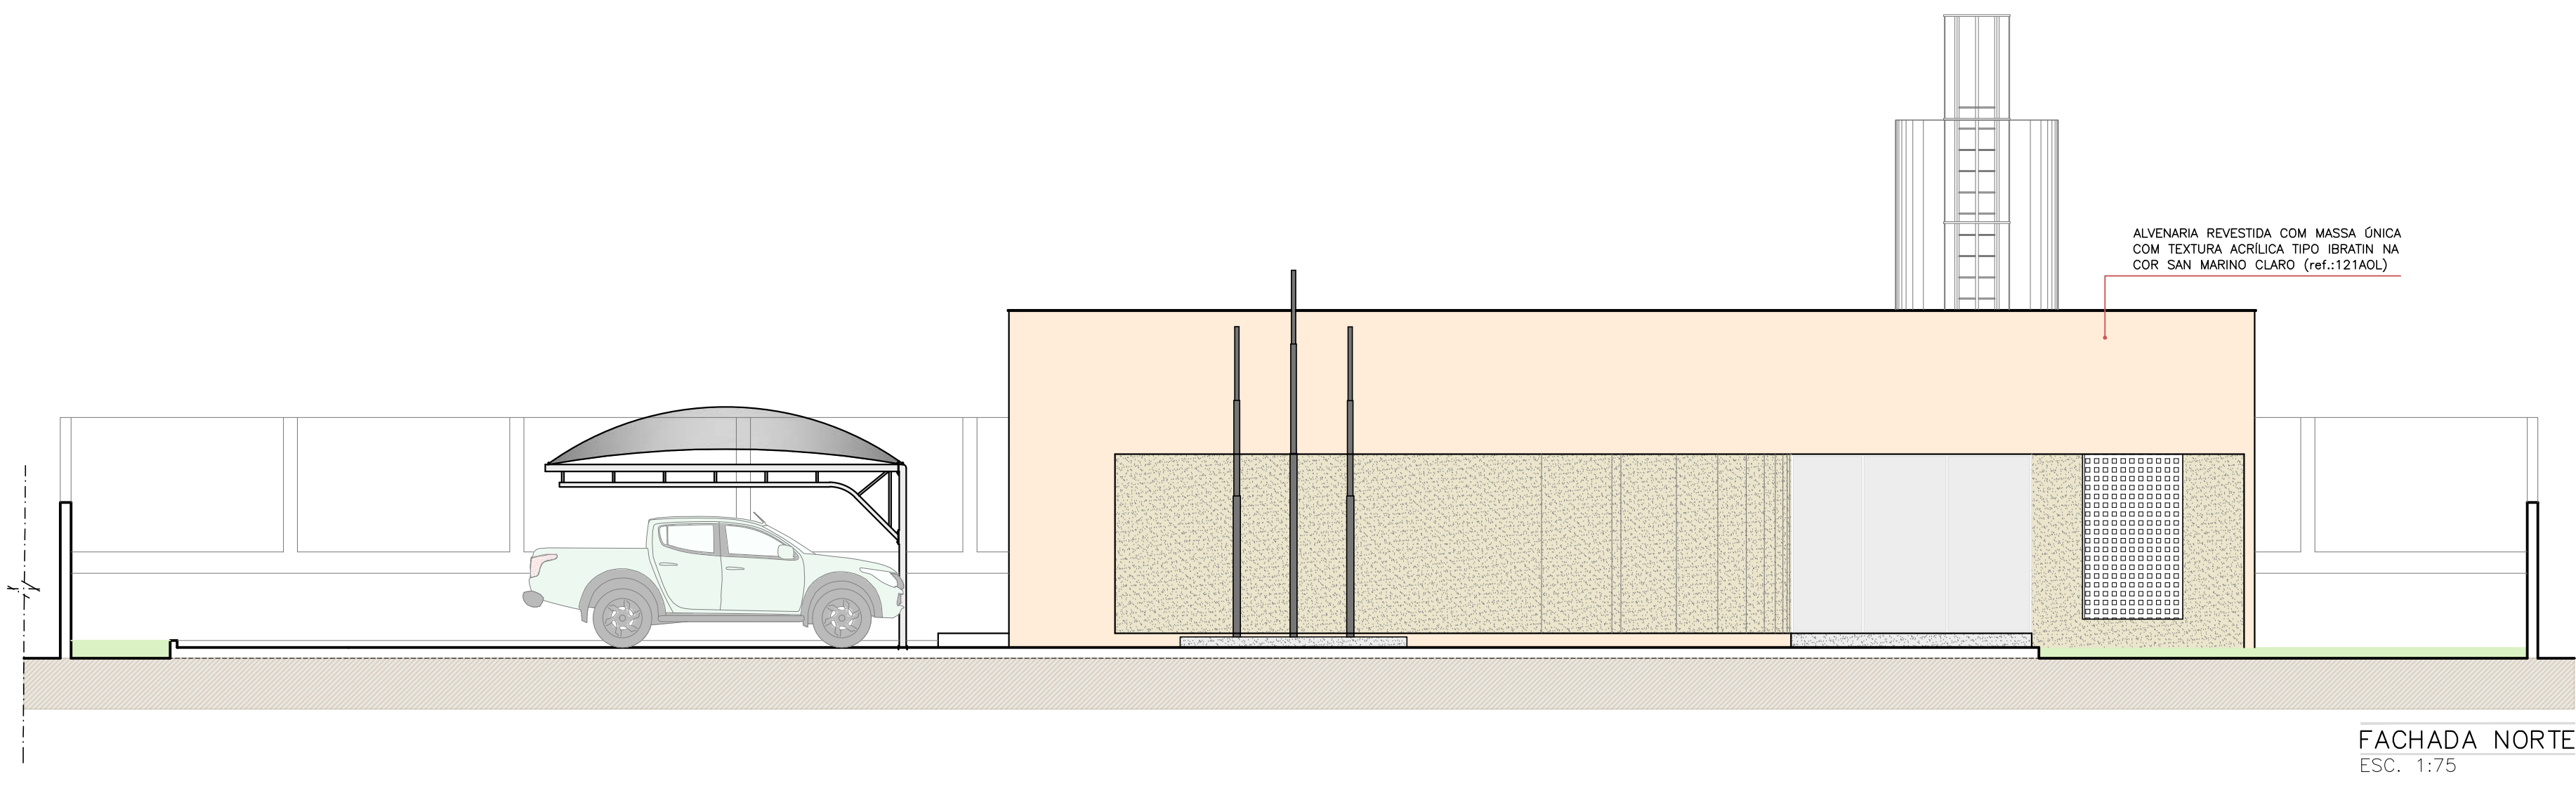



FACHADA NORTE
ESC. 1:75

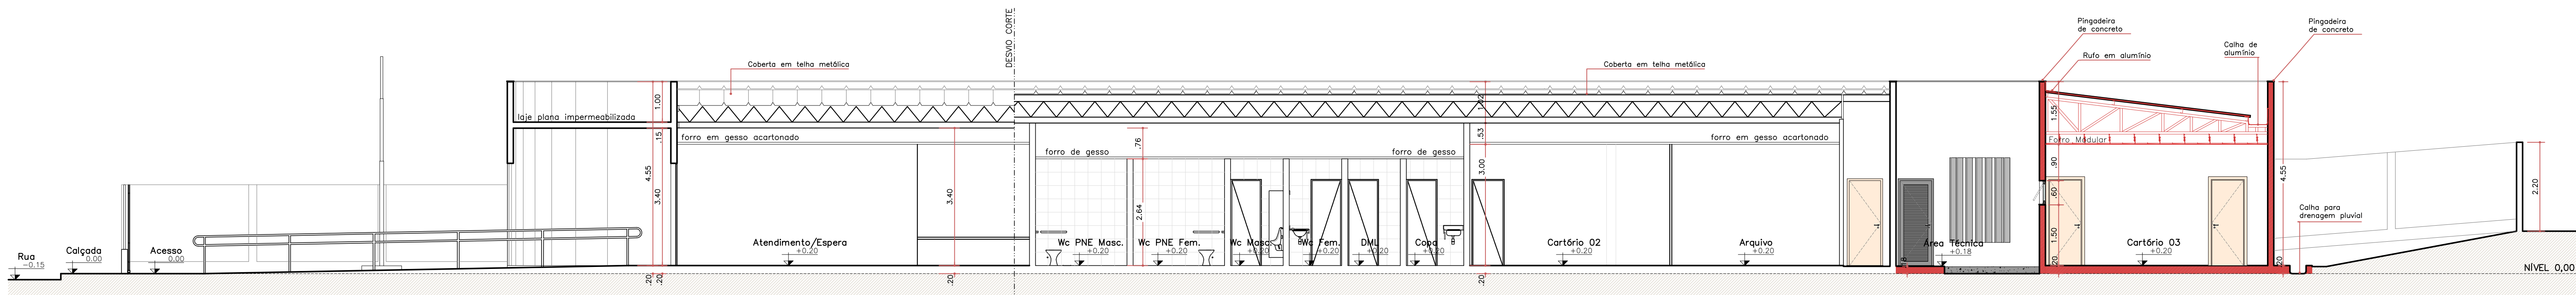

CORTE CC
ESC. 1:75

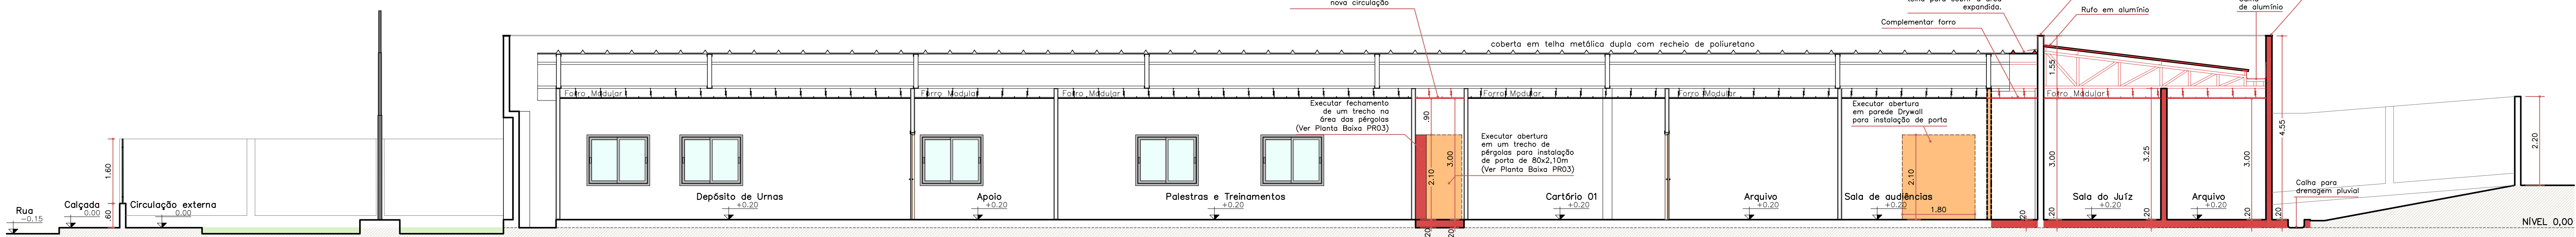

CORTE BB
ESC. 1:75

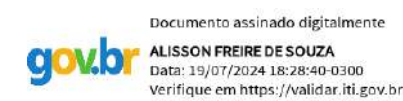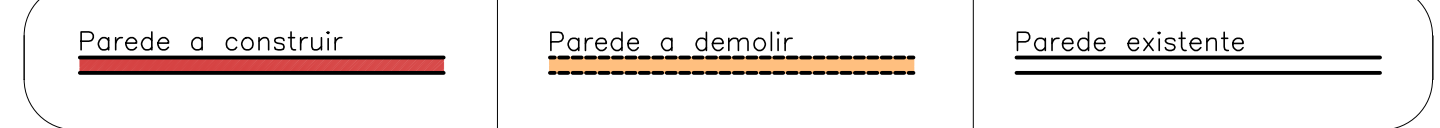


PROJETO: TRIBUNAL REGIONAL ELEITORAL - RIO GRANDE DO NORTE
PROJETISTA: TRIBUNAL REGIONAL ELEITORAL - RIO GRANDE DO NORTE

REVISÃO	DESCRIÇÃO	DATA	SOLICITANTE	APROV.
00	REVISÃO INICIAL	04/01/2024	AUSSON F.	
01	Alterar o padrão dos sanitários nos WC, retirar o espaço de trabalho na parte lateral, manter a instalação da caixa de esgoto, manter o padrão dos revestimentos cerâmicos.	09/01/2024	HAROLDO	
02	Eliminar o espaço de trabalho na lateral e manter o padrão dos revestimentos cerâmicos. Fazer em concreto a estrutura metálica e piso para instalação futura de placas solar.	16/01/2024	HAROLDO	HAROLDO/RONALD
03	Eliminar o trabalho de estrutura metálica e piso para instalação futura de placas solar. Corrigir as representações.	17/01/2024	HAROLDO	HAROLDO/RONALD
04	Instalação de representação no nível 01, inserção de dispositivo de emergência no WC, inserção de cotas e atualização de dimensões.	23/01/2024	HAROLDO	HAROLDO/RONALD
05	Inserção de cotas de nível em todos os ambientes em planta, inclusive nos cortes.	02/02/2024	HAROLDO	HAROLDO/RONALD
06	Solicitação de TIE	02/02/2024	HAROLDO	HAROLDO/RONALD
07	Indicar a alteração de substituição do piso de entrada principal de 60cm para 120cm	02/05/2024	HAROLDO	HAROLDO/RONALD

ARQUIVO: PAL_TRE_RN_037_2023_07.DWG
PROJETO: REFORMA E EXPANSÃO DO CARTÓRIO ELEITORAL DE CAICÓ - RN
PROJETISTA: TRE - RN
INSCRIÇÃO: COMPLEXO JUDICIÁRIO DE CAICÓ - RN
DATA: 02/05/2024
DISCIPLINA: ARQUITETURA
FASE: ANTEPROJETO
TÍTULO: CORTES AA, BB, CC
FACHADAS NORTE, LESTE, OESTE
ESCALA: 1/75
PMO: FICHA
FIRMA: 05/08
OBSERVAÇÃO:



DETALHE 1 – WC SALA DO JUIZ

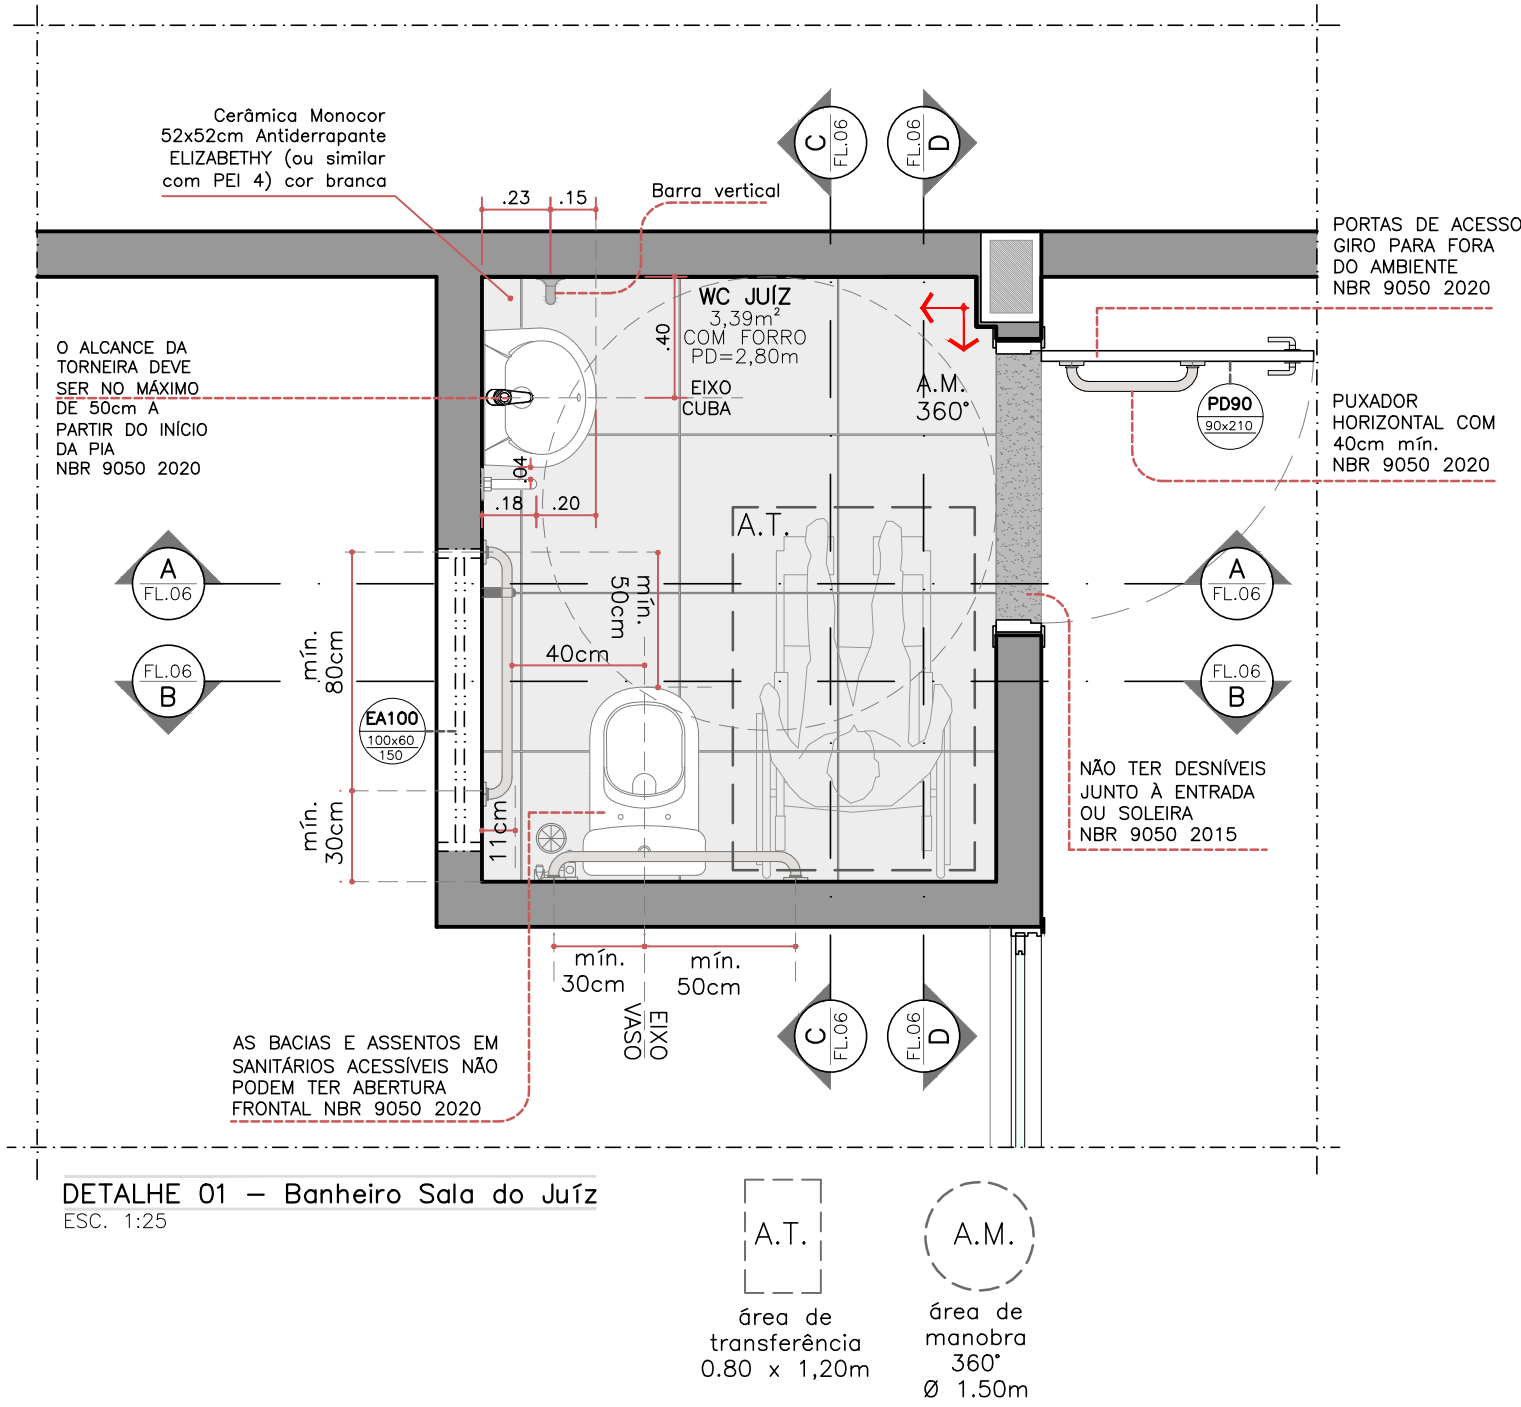


DETALHE 01 – Banheiro Sala do Juiz
ESC. 1:25


A.T.
área de
transferência
0,80 x 1,20m

A.M.
área de
manobra
360°
Ø 1,50m


- BARRAS PARA APOIO E TRANSFERÊNCIA. UMA BARRA RETA HORIZONTAL E UMA BARRA RETA POSICIONADA VERTICALMENTE ACIMA DA BARRA HORIZONTAL.
- PARA BACIAS SANITÁRIAS COM CAIXA ACOPLADA, A BARRA ACIMA DO VASO PODE SER INSTALADA A UMA ALTURA DE ATÉ 0,80m DO PISO ACABADO (MEDIDO PELOS EIXOS DE FIXAÇÃO), DEVENDO TER UMA DISTÂNCIA MÍNIMA DE 0,04m DA SUPERFÍCIE SUPERIOR DA TAMPA DA CAIXA ACOPLADA.
- IMPORTANTE MANTER AS ALTURAS PADRÃO NAS BARRAS LATERAIS QUANDO FIXADAS NA PAREDE OU ARTICULADAS.
- DEVE SER INSTALADO DISPOSITIVO DE EMERGÊNCIA PRÓXIMO À BACIA, PARA ACOMODAMENTO POR UMA PESSOA SENTADA OU EM CASO DE QUEDA.

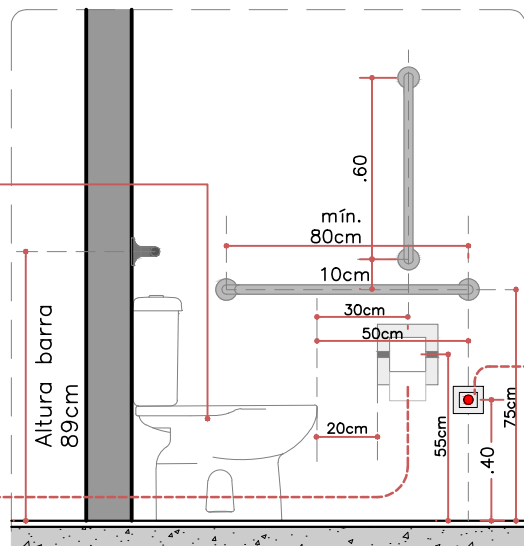

ALTURAS BARRAS DE APOIO PARA BACIAS SANITÁRIAS COM CAIXA ACOPLADA

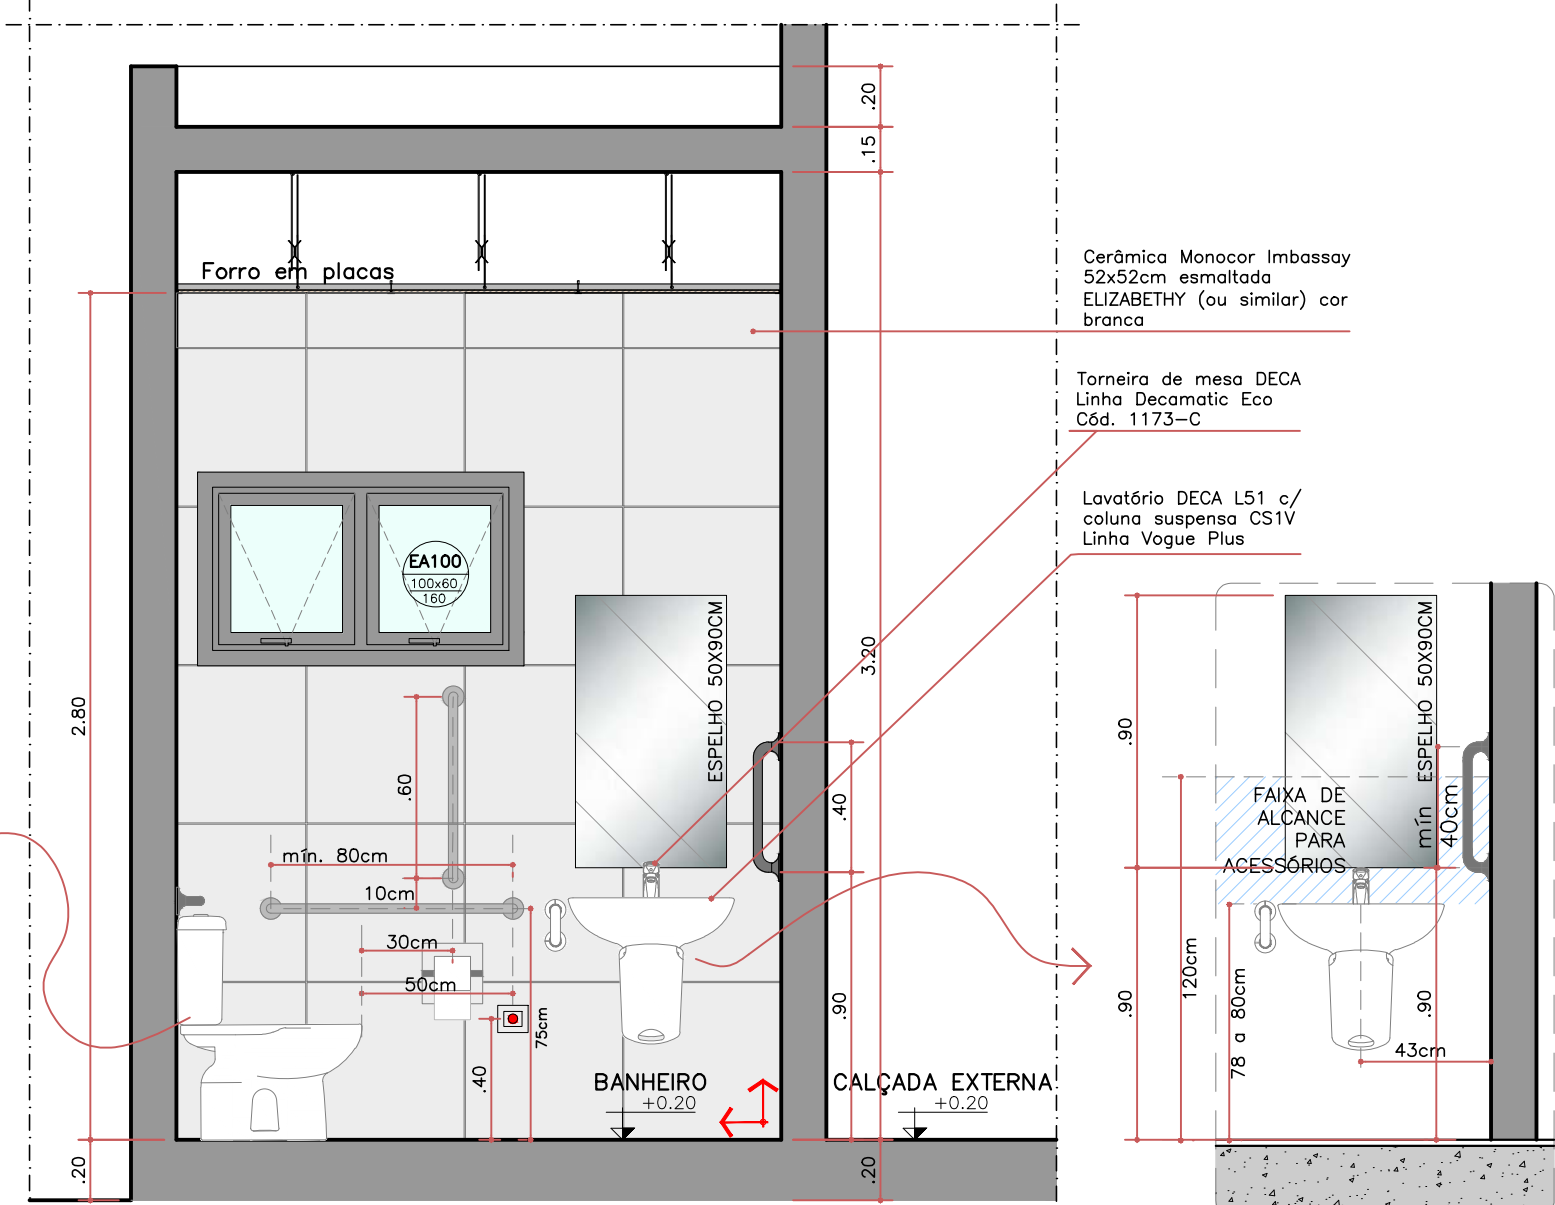


DETALHE 01 – Corte CC
ESC. 1:25

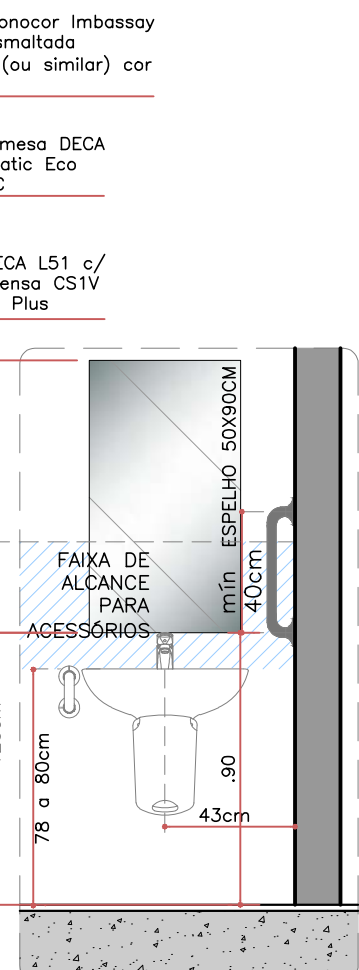


ALTURA BARRAS DE APOIO LATERAIS PARA PIA

- ALTURA DAS BARRAS DE APOIO HORIZONTAL DEVE SER IGUAL À PIA 78 A 80cm
- O ALCANCE DA BARRA DE APOIO LATERAL DEVE SER ATÉ 50cm ENTRE O EIXO DA CURVA ATÉ O EIXO DA BARRA
- OS LAVATÓRIOS DEVE SER EQUIPADOS COM TORNEIRAS ACIONADAS POR ALAVANCAS, OU COM TORNEIRAS COM SENSORES ELETRÔNICOS

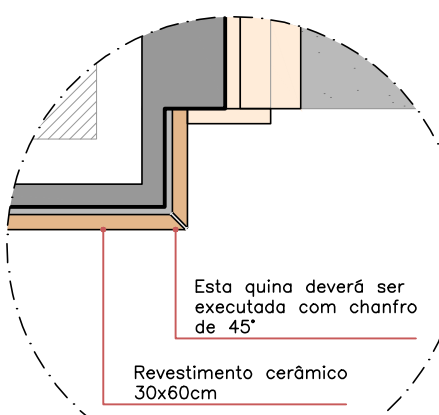


DETALHE DE ACABAMENTO
ESC. 1:5

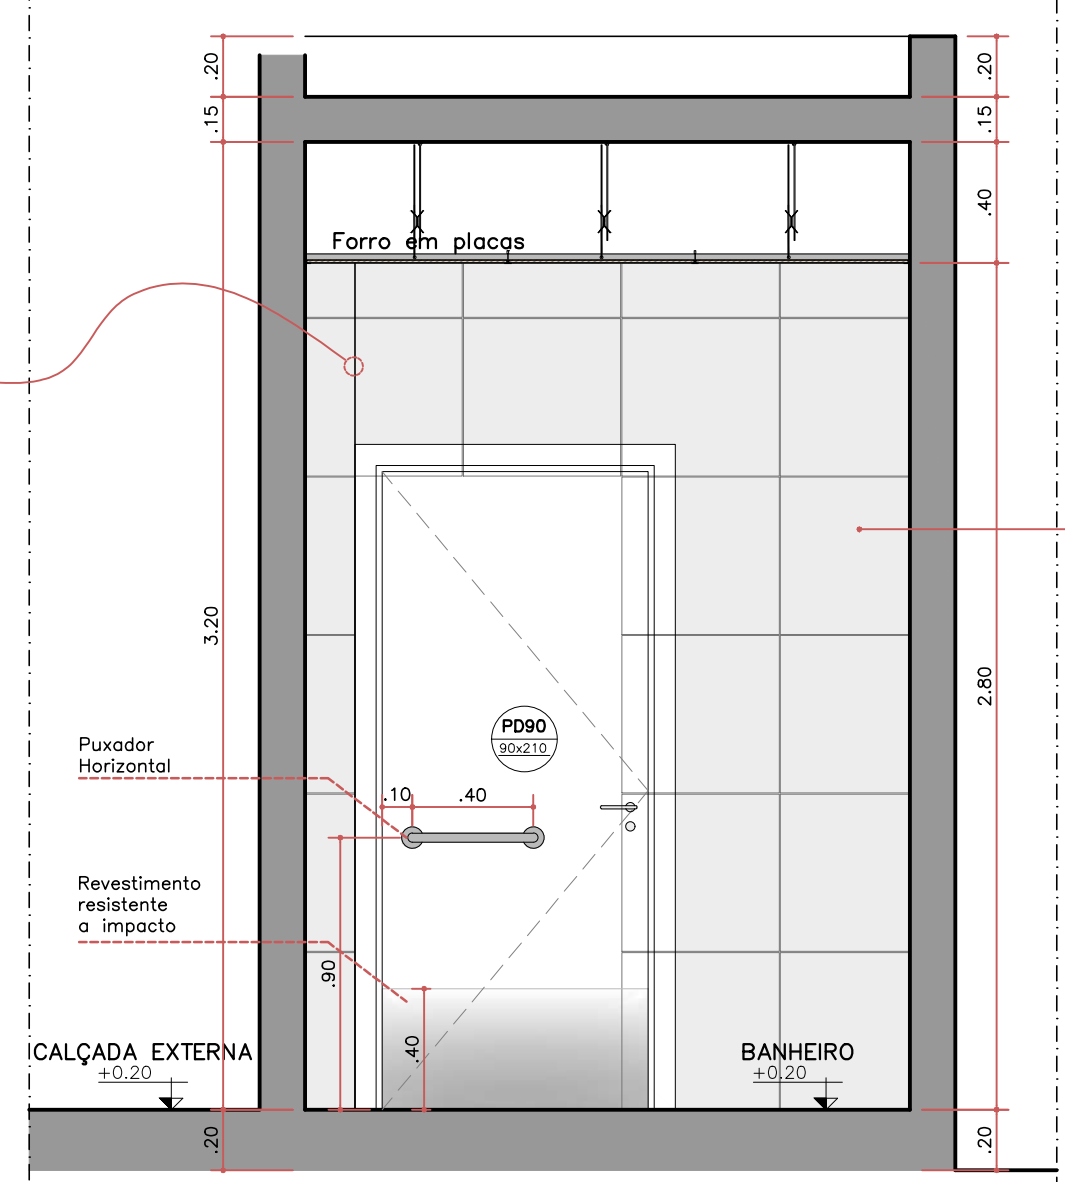


DETALHE 01 – Corte DD
ESC. 1:25


DETALHE 2 – RAMPA ACESSÍVEL

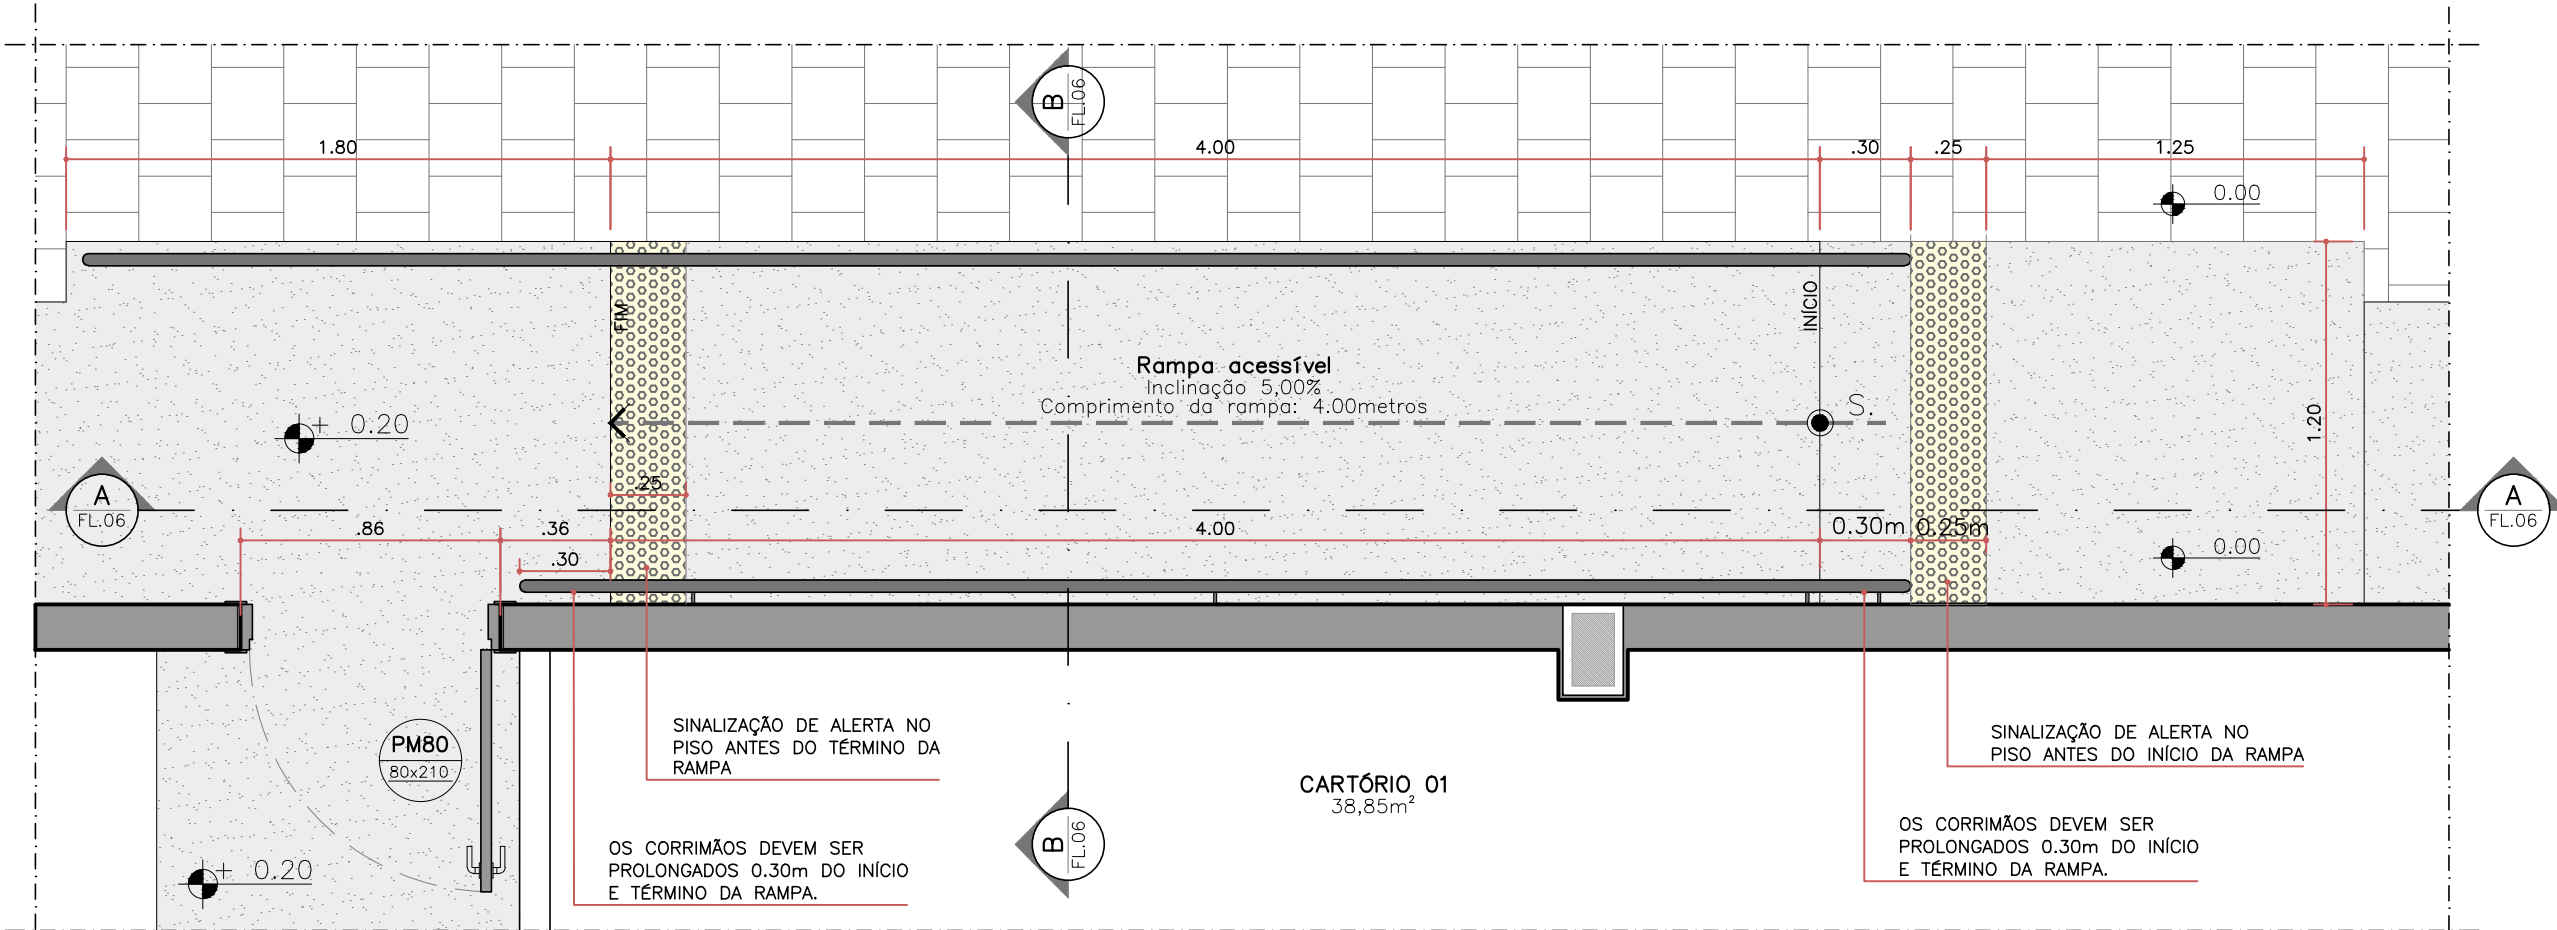

DETALHE 02 – Planta baixa – Rampa
ESC. 1:25

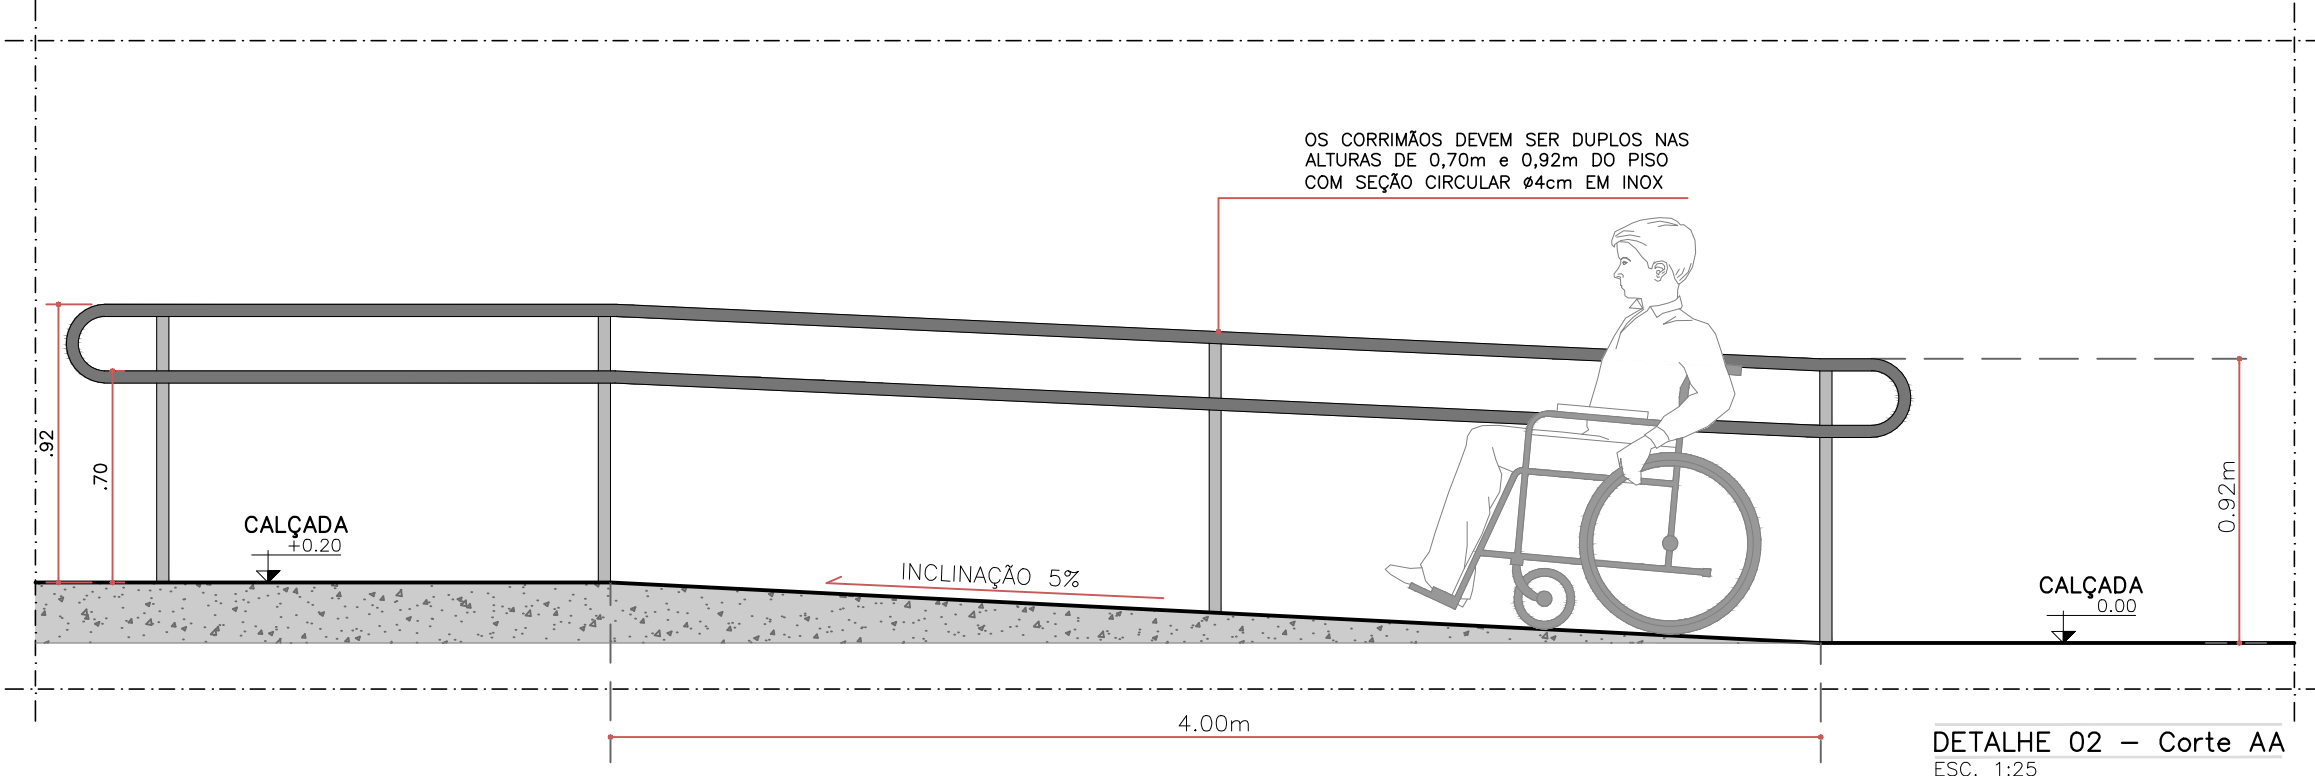

DETALHE 02 – Corte AA
ESC. 1:25

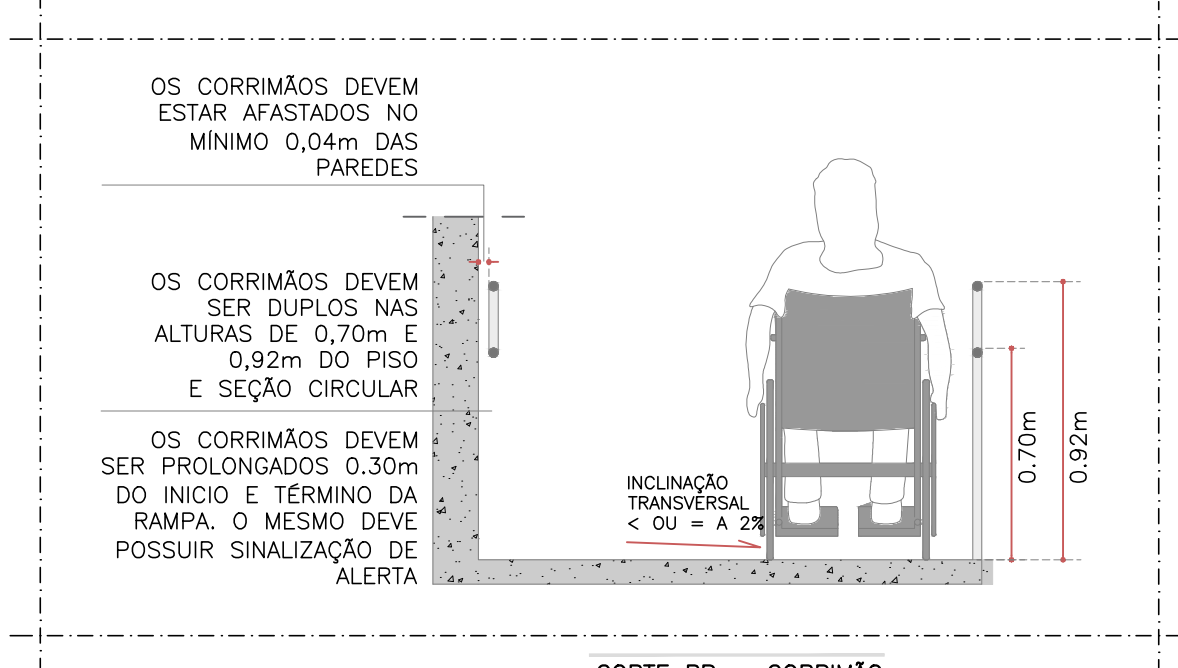

CORTE BB – CORRIMÃO
Ilustração sem escala

documento assinado digitalmente
ALISSON FREIRE DE SOUZA
CPF: 119.120.048-10
Verifique em: <https://validar.br.gov.br/>

PROJETO: ALISSON FREIRE CAU nº A 66592-4

PROPRIETÁRIO: TRIBUNAL REGIONAL ELEITORAL – RIO GRANDE DO NORTE

PROJETO: TRIBUNAL REGIONAL ELEITORAL – RIO GRANDE DO NORTE

REVISÃO	DESCRIÇÃO	DATA	SOLICITANTE	APROV.
00	EMISSÃO INICIAL	04/01/2024	ALISSON F.	
01	Manter o padrão das lavatôrias nos WC; retirar pequeno trecho de gesso na porta lateral; estender a instalação do cabo de alumínio; montar padrão dos revestimentos cerâmicos.	09/01/2024	HAROLD	
02	Remover tanque do bico do depósito e manter o já existente. Remover chuveiro do WC. Lavar em conservação na estrutura metálica e pintar para instalação futura de placas solar.	16/01/2024	HAROLD	HAROLD/RONALD
03	Ajustar no lazenho cerâmico conforme NBR9050/2020, ausência de informações e cotas. Corrigir as representações.	17/01/2024	HAROLD	HAROLD/RONALD
04	Ajustagem de representação no Detalhe 01, inserção de dispositivo de emergência no WC, inserção de cotas e atualização de dimensões.	19/01/2024	HAROLD	HAROLD/RONALD
05	Inserção de cotas de níveis em todos os ambientes em planta, inclusive nos cortes.	23/01/2024	HAROLD	HAROLD/RONALD
06	Solicitação do TRE.	02/02/2024	HAROLD	HAROLD/RONALD
07	Indicar a alteração da substituição da porta de entrada principal de 80cm para 120cm	02/05/2024	HAROLD	HAROLD/RONALD

ARQUIVO: PA_TRE_RN_037_2023_07.DWG

PROJETO: REFORMA E EXPANSÃO DO CARTÓRIO ELEITORAL DE CAICÓ – RN

PROPRIETÁRIO: TRE – RN

ENDEREÇO: COMPLEXO JUDICIÁRIO DE CAICÓ – RN

DATA: 02/05/2024

DISCIPLINA: ARQUITETURA

FASE: ANTEPROJETO

TÍTULO: DETALHE 01

DETALHE 02

ESCALA: 1/25

PMO

FIRMA

OBSERVAÇÃO:


TRABALHO DESENVOLVIDO POR:

Yaveh Construção Civil


CONSTRUINDO O FUTURO HOJE

Instagram: @yavehconstrucao

(83) 9 8817.1588

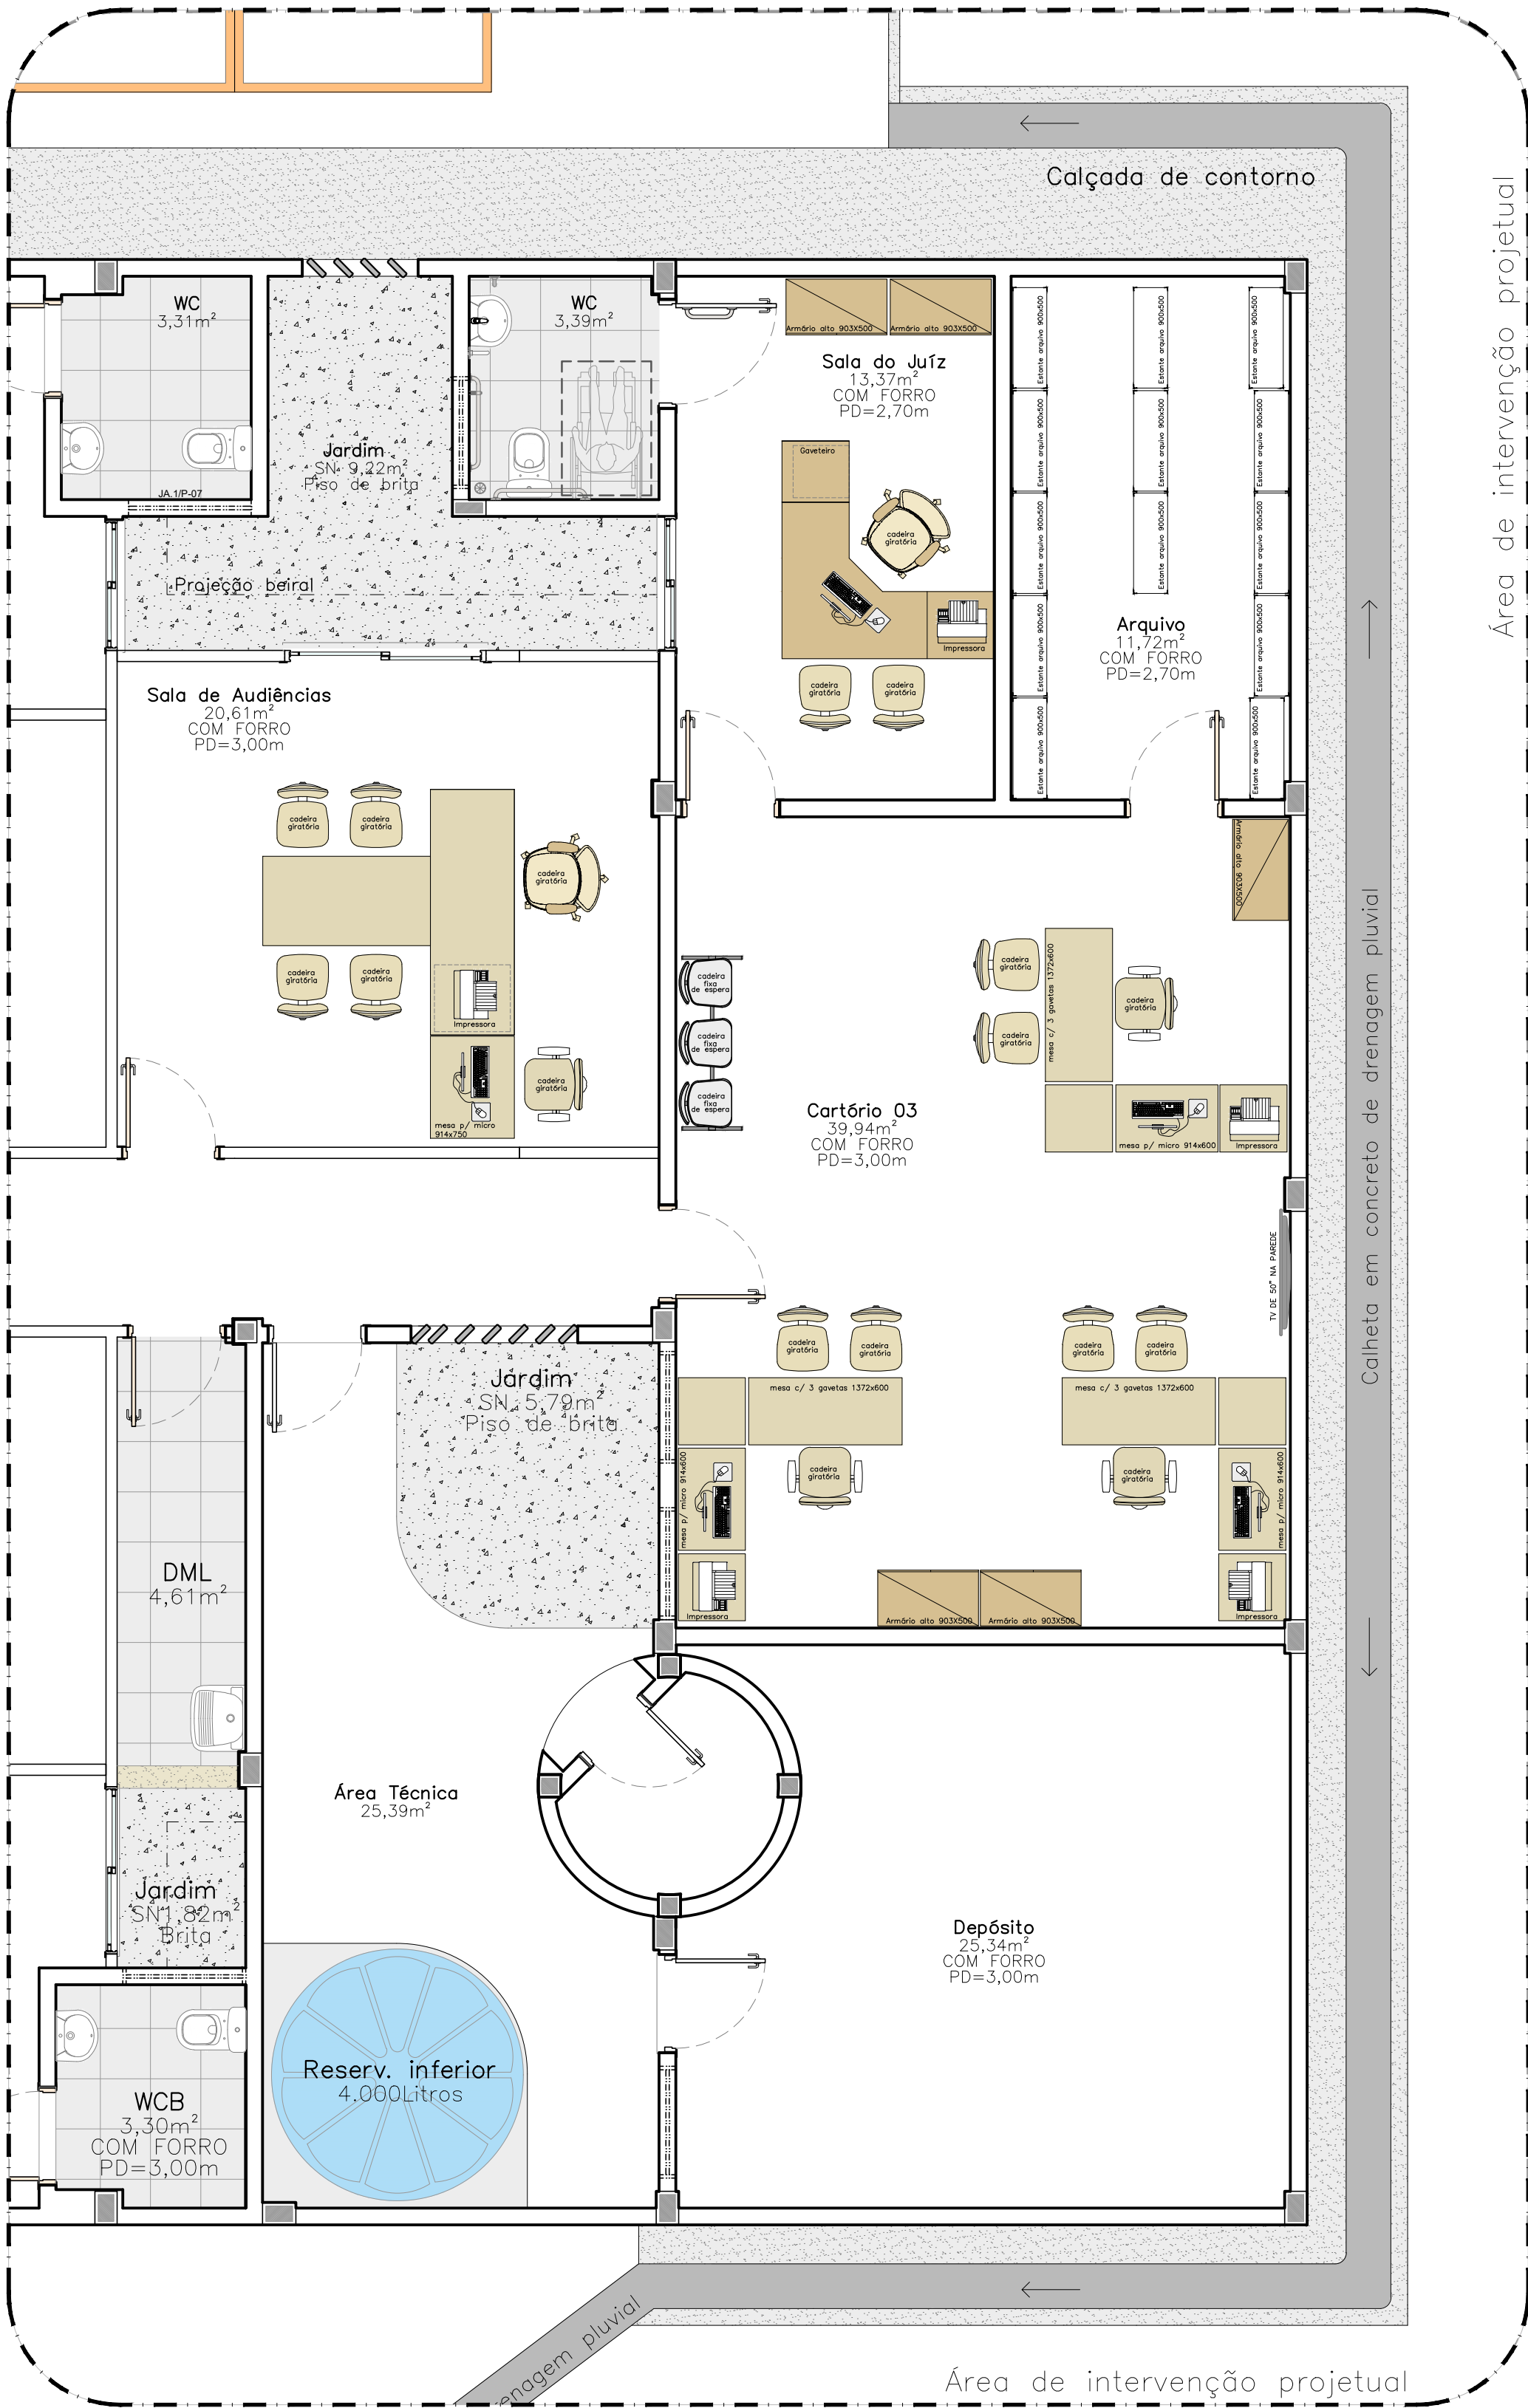

PLANTA BAIXA – LAYOUT
ESC. 1:50

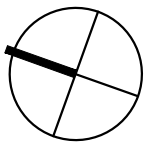

Documento assinado digitalmente
ALISSON FREIRE DE SOUZA
Data: 13/07/2024 18:22:30-03:00
Verifique em <https://validar.it.gov.br>

PROJETO: ALISSON FREIRE CAU n° A 66592-4

PROPRIETÁRIO: TRIBUNAL REGIONAL ELEITORAL – RIO GRANDE DO NORTE

EXECUÇÃO:

REVISÕES	DESCRIÇÃO	DATA	SOLICITANTE	APROV.
00	EMISSÃO INICIAL	04/01/2024	ALISSON F.	
01	Manter o padrão dos lavatórios nos WCs; retirar pequeno trecho de pérgola na porta lateral, estender a instalação da calha de alumínio; manter padrão dos revestimentos cerâmicos.	09/01/2024	HAROLDO	
02	Remover tanque da área do depósito e manter o já existente. Remover chuveiro do WC. Levantar em consideração na estrutura metálica o peso para instalação futura de placas solar.	16/01/2024	HAROLDO	HAROLDO/RONALD
03	Ajustes no banheiro acessível conforme NBR9050/2020, ausência de informações e cotas. Correção de representações.	17/01/2024	HAROLDO	HAROLDO/RONALD
04	Atualização de representação no Detalhe 01, inserção de dispositivo de emergência no WC, inserção de cotas e atualização de dimensões.	19/01/2024	HAROLDO	HAROLDO/RONALD
05	Inserção de cotas de níveis em todos os ambientes em planta, inclusive nos cortes.	23/01/2024	HAROLDO	HAROLDO/RONALD
06	Solicitações do TRE	02/02/2024	HAROLDO	HAROLDO/RONALD
07	Indicar a alteração da substituição da porta de entrada principal de 90cm para 120cm	02/05/2024	HAROLDO	HAROLDO/RONALD

ARQUIVO: PA_TRE_RN_037_2023_07.DWG

PROJETO: REFORMA E EXPANSÃO DO CARTÓRIO ELEITORAL DE CAICÓ – RN FOLHA

PROPRIETÁRIO: TRE – RN

ENDEREÇO: COMPLEXO JUDICIÁRIO DE CAICÓ – RN

DATA: 02/05/2024 DISCIPLINA: ARQUITETURA FASE: ANTEPROJETO

TÍTULO: PLANTA DE LAYOUT ESCALA: 1/50 REFERÊNCIA PARA ARQUIVO: PMC FIRMA








OBSERVAÇÃO:

TRABALHO DESENVOLVIDO POR:



QUADRO DE ESQUADRIAS

P O R T A S						
CÓDIGO	LARGURA	ALTURA	PEITORIL	TIPO	MATERIAL	QUANT.
PM80	0,80 m	2,10 m	—	Giro	Madeira Semioca	03
PA80	0,70 m	2,10 m	—	Giro	Alumínio na Cor preta	02
PAC80	0,80 m	2,10 m	—	Giro	Alumínio na Cor preta	01
PD90	0,90 m	2,10 m	—	Giro	Madeira Semioca	01
PE120	3,40 m	2,50 m	—	Giro	Vidro temperado	01
J A N E L A S						
CÓDIGO	LARGURA	ALTURA	PEITORIL	TIPO	MATERIAL	QUANT.
EA100	1,00m	0,60 m	1,50 m	Maxim ar	Vidro c/ alumínio preto	04
EA120	1,20m	1,00 m	1,10 m	De correr	Vidro c/ alumínio preto	01

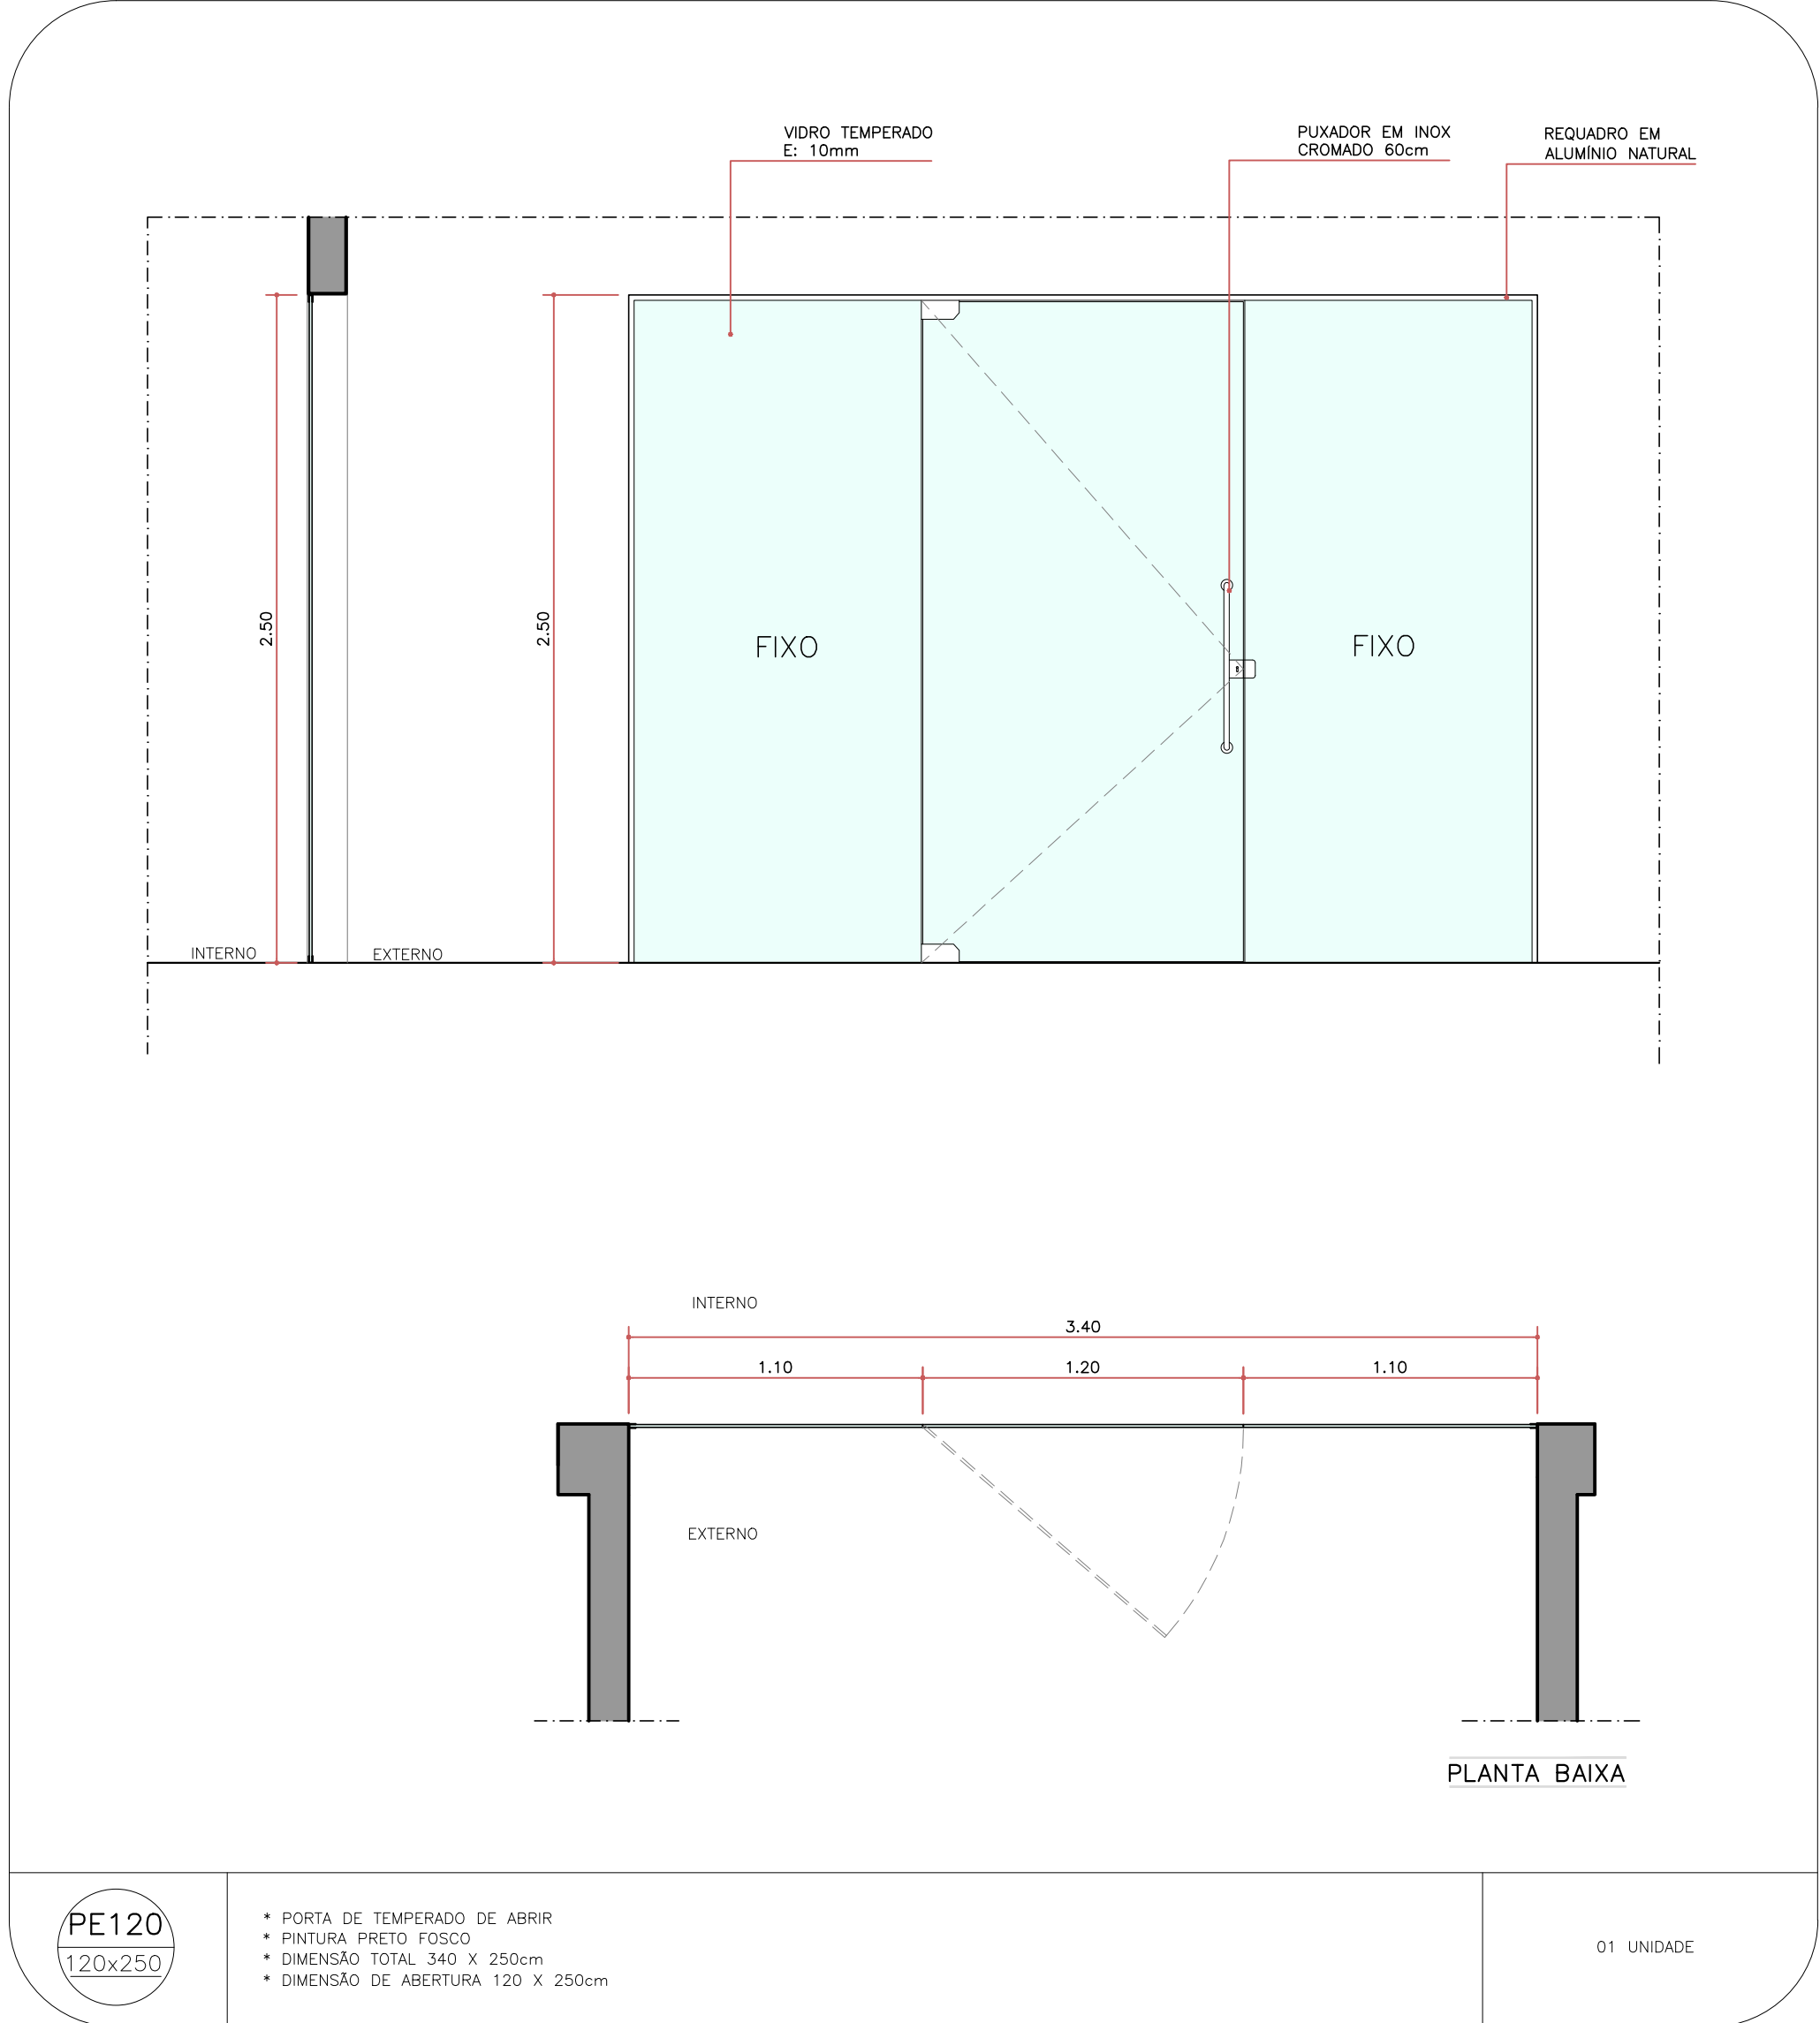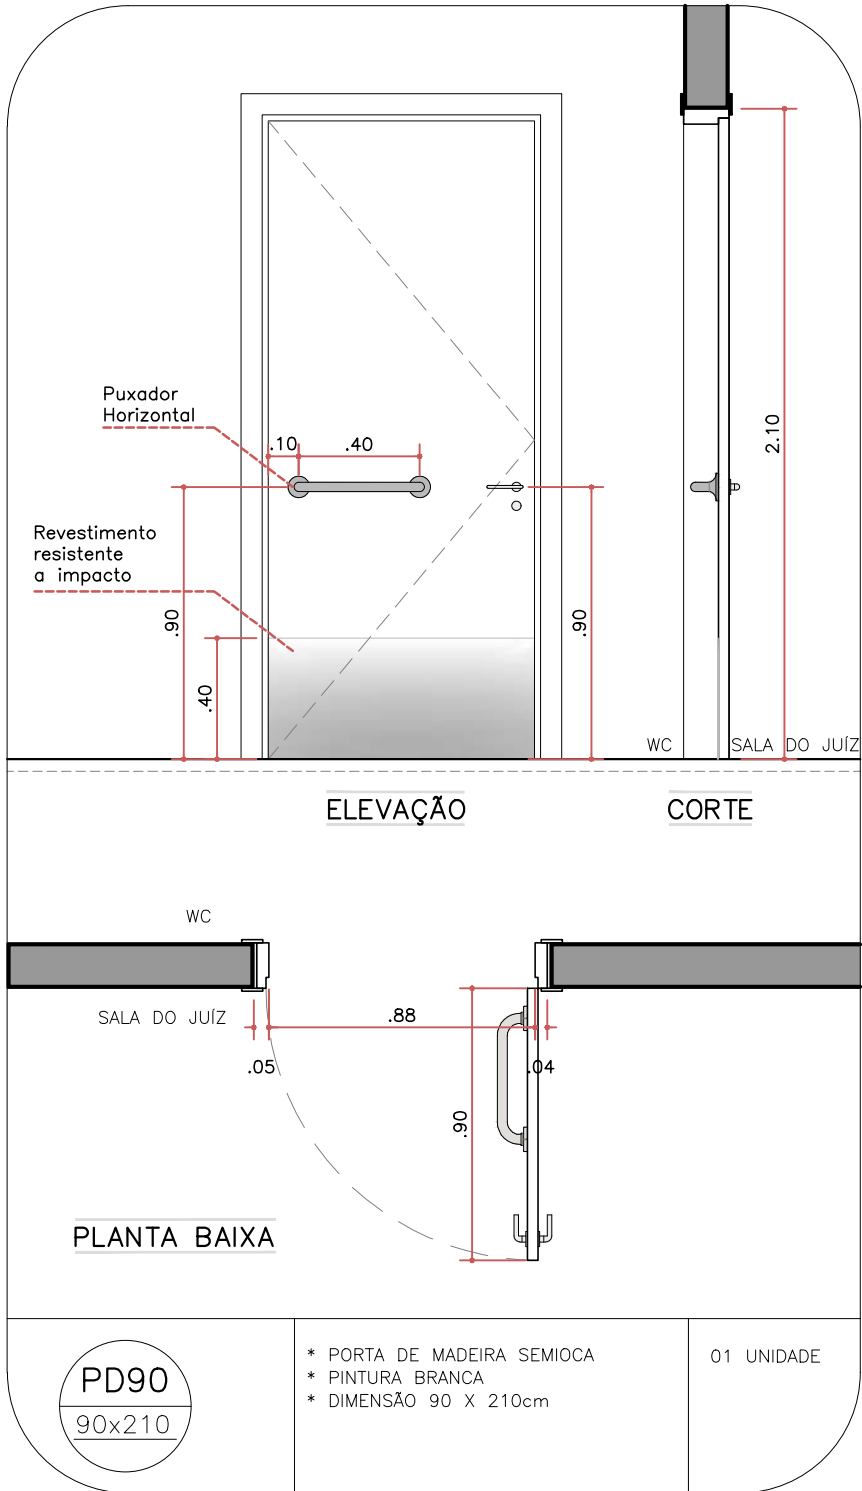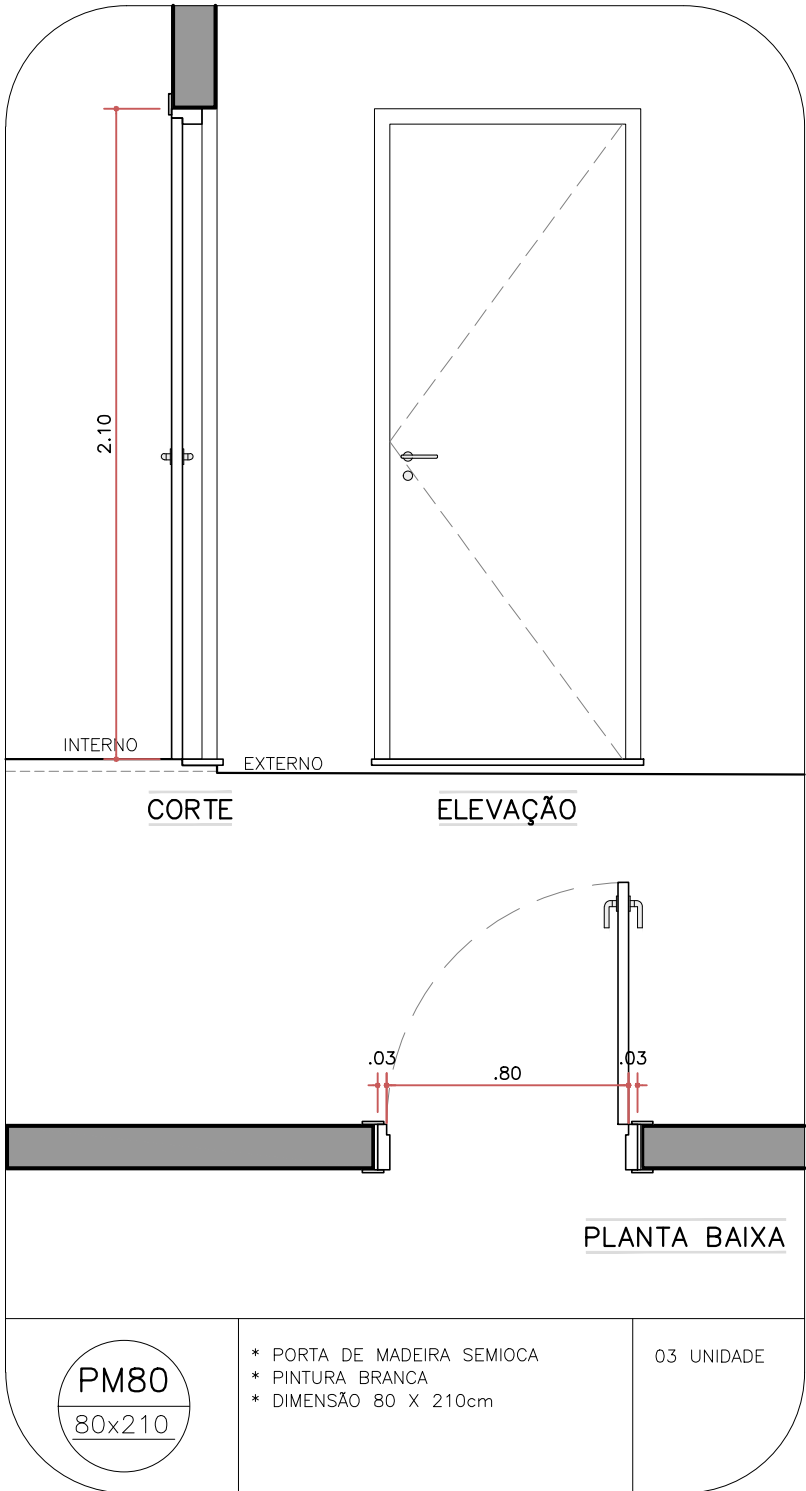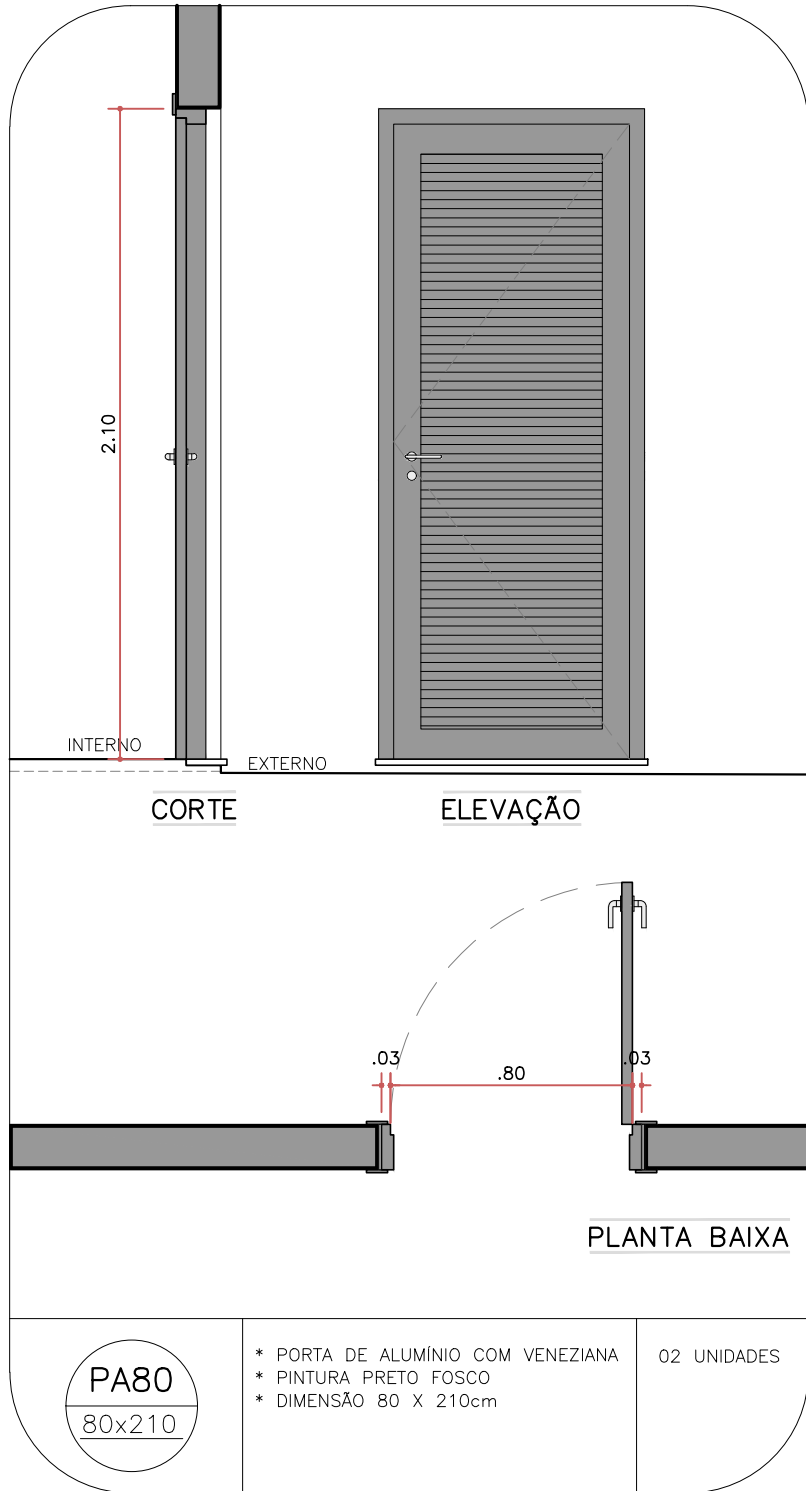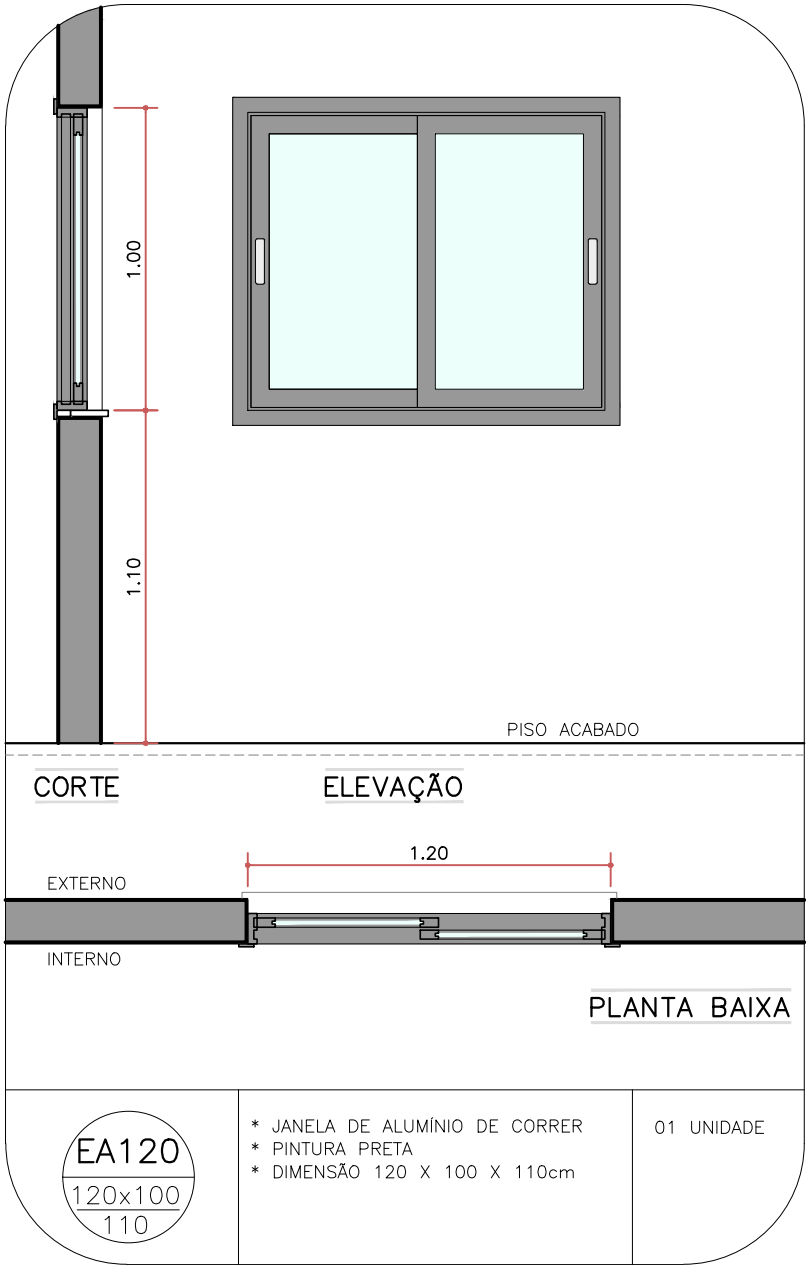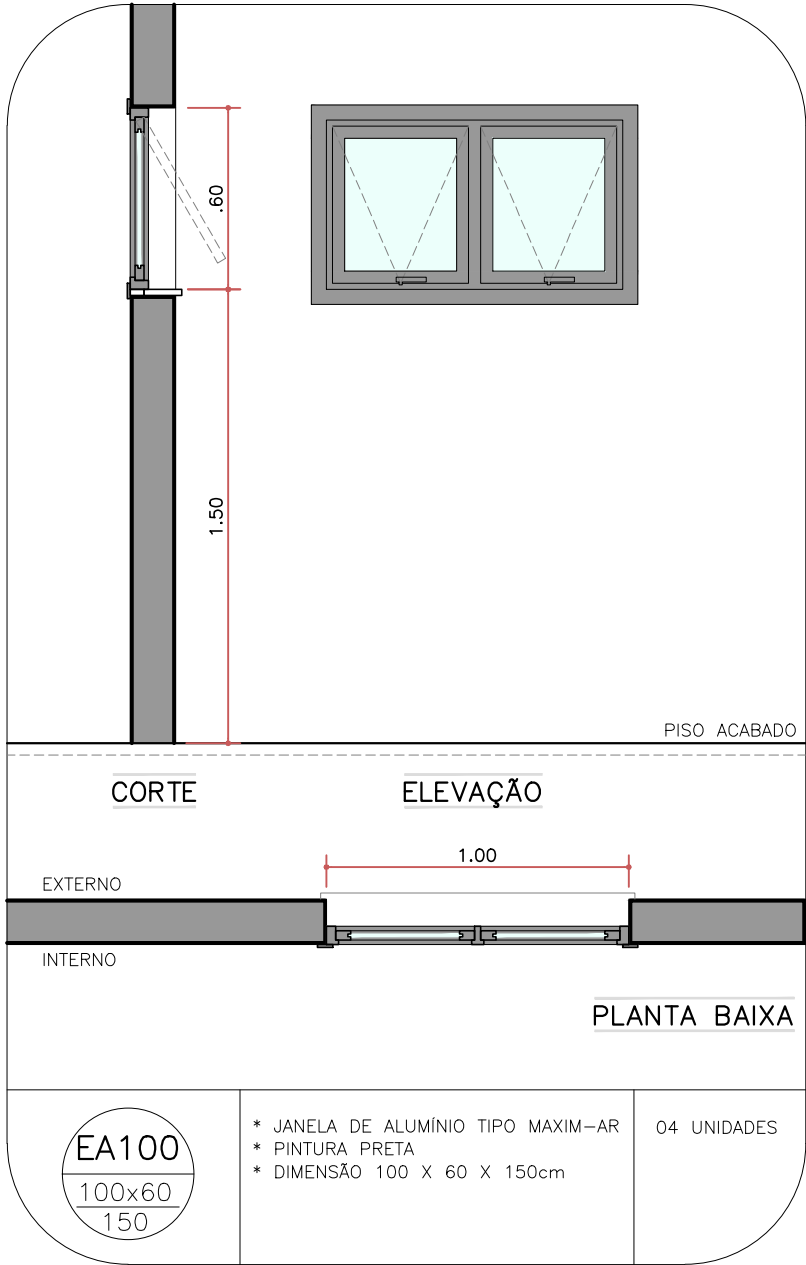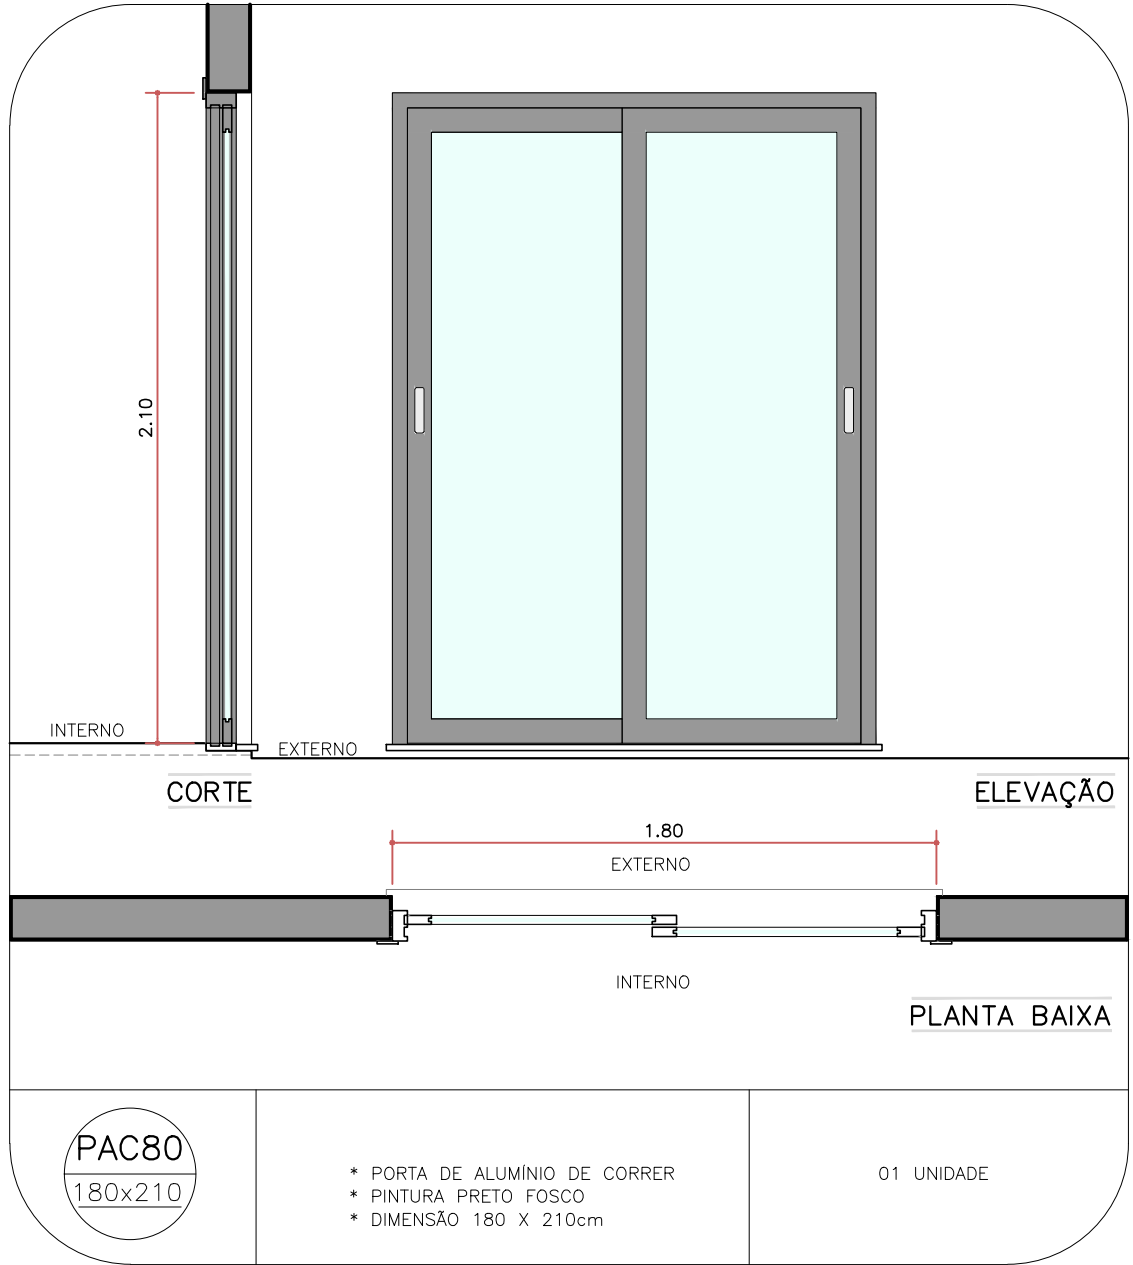

documento assinado digitalmente
ALISSON FREIRE DE SOUZA
Data: 13/07/2024 18:22:30-0300
Verifique em <https://validar.it.gov.br/>

PROJETO: ALISSON FREIRE CAU n° A 66592-4

PROPRIETÁRIO: TRIBUNAL REGIONAL ELEITORAL — RIO GRANDE DO NORTE

EXECUÇÃO:

REVISÕES	DESCRIÇÃO	DATA	SOLICITANTE	APROV.
00	EMIÇÃO INICIAL	04/01/2024	ALISSON F.	
01	Manter o padrão dos investidores nos WCs; retirar pequeno trecho de pέργula na porta lateral; estender a instalação da colcha de alumínio; manter padrão dos revestimentos cerâmicos.	09/01/2024	HAROLDO	
02	Remover tanque da área do depósito e manter o já existente. Remover chuveiro do WC. Levantar em consideração a estrutura metálica o peso para instalação futura de placas solar.	16/01/2024	HAROLDO	HAROLDO/RONALD
03	Ajustes no banheiro acessível conforme NBR9050/2020, ausência de informações e cotas. Correção de representações.	17/01/2024	HAROLDO	HAROLDO/RONALD
04	Atualização da representação no Detalhe 01, inserção de dispositivo de emergência no WC, inserção de cotas e atualização de dimensões.	19/01/2024	HAROLDO	HAROLDO/RONALD
05	Inserção de cotas de níveis em todos os ambientes em planta, inclusive nos cortes.	23/01/2024	HAROLDO	HAROLDO/RONALD
06	Solicitações do TRE	02/02/2024	HAROLDO	HAROLDO/RONALD
07	Indicar a alteração da substituição da porta de entrada principal de 90cm para 120cm	02/05/2024	HAROLDO	HAROLDO/RONALD

ARQUIVO: PA_TRE_RN_037_2023_07.DWG

PROJETO: REFORMA E EXPANSÃO DO CARTÓRIO ELEITORAL DE CAICÓ — RN FOLHA

PROPRIETÁRIO: TRE—RN

ENDEREÇO: COMPLEXO JUDICIÁRIO DE CAICÓ — RN

DATA: 02/05/2024 DISCIPLINA: ARQUITETURA FASE: ANTEPROJETO

TÍTULO: QUADRO DE ESQUADRIAS ESCALA: 1/25 REFERÊNCIA PARA ARQUIVO: PMC FIRMA

OBSERVAÇÃO:

sofo natura/




LEGENDA

- 2


NOTAS

BLOCO SERÁ SINTENAX SINGELO

Código		Descrição		Unidade		Valor		Data	
Item	Subitem	Descrição	Unidade	Valor	Data	Valor	Data	Valor	Data
1	1.1	1.1.1	1.1.1.1	1.1.1.1.1	1.1.1.1.1.1	1.1.1.1.1.1.1	1.1.1.1.1.1.1.1	1.1.1.1.1.1.1.1.1	1.1.1.1.1.1.1.1.1.1
2	2.1	2.1.1	2.1.1.1	2.1.1.1.1	2.1.1.1.1.1	2.1.1.1.1.1.1	2.1.1.1.1.1.1.1	2.1.1.1.1.1.1.1.1	2.1.1.1.1.1.1.1.1.1
3	3.1	3.1.1	3.1.1.1	3.1.1.1.1	3.1.1.1.1.1	3.1.1.1.1.1.1	3.1.1.1.1.1.1.1	3.1.1.1.1.1.1.1.1	3.1.1.1.1.1.1.1.1.1
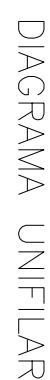

1	SOLICITAÇÃO DA PRESUNÇÃO DO TME/RN	20/11/2006	ROMERO	WALTER
874	00259000	0016	708	49504

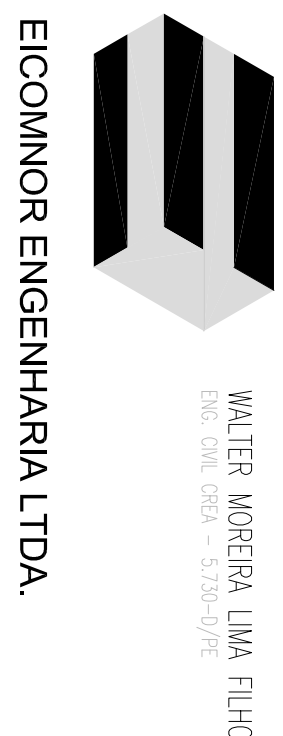

TRIBUNAL REGIONAL ELEITORAL – RIO GRANDE DO NORTE



CARTÓRIO ELEITORAL DE CAICÓ

COMPLEXO JUDICIÁRIO DE CAICÉ


ELETRICA - ILUMINAÇÃO

DATA	NUMERO
CUTUBRO/2006	DE-TRE-06.02.1-700-EIC-003

DATA	NUMERO	REV
CUTUBRO/2006	DE-TRE-06.02.1-700-EIC-003	1

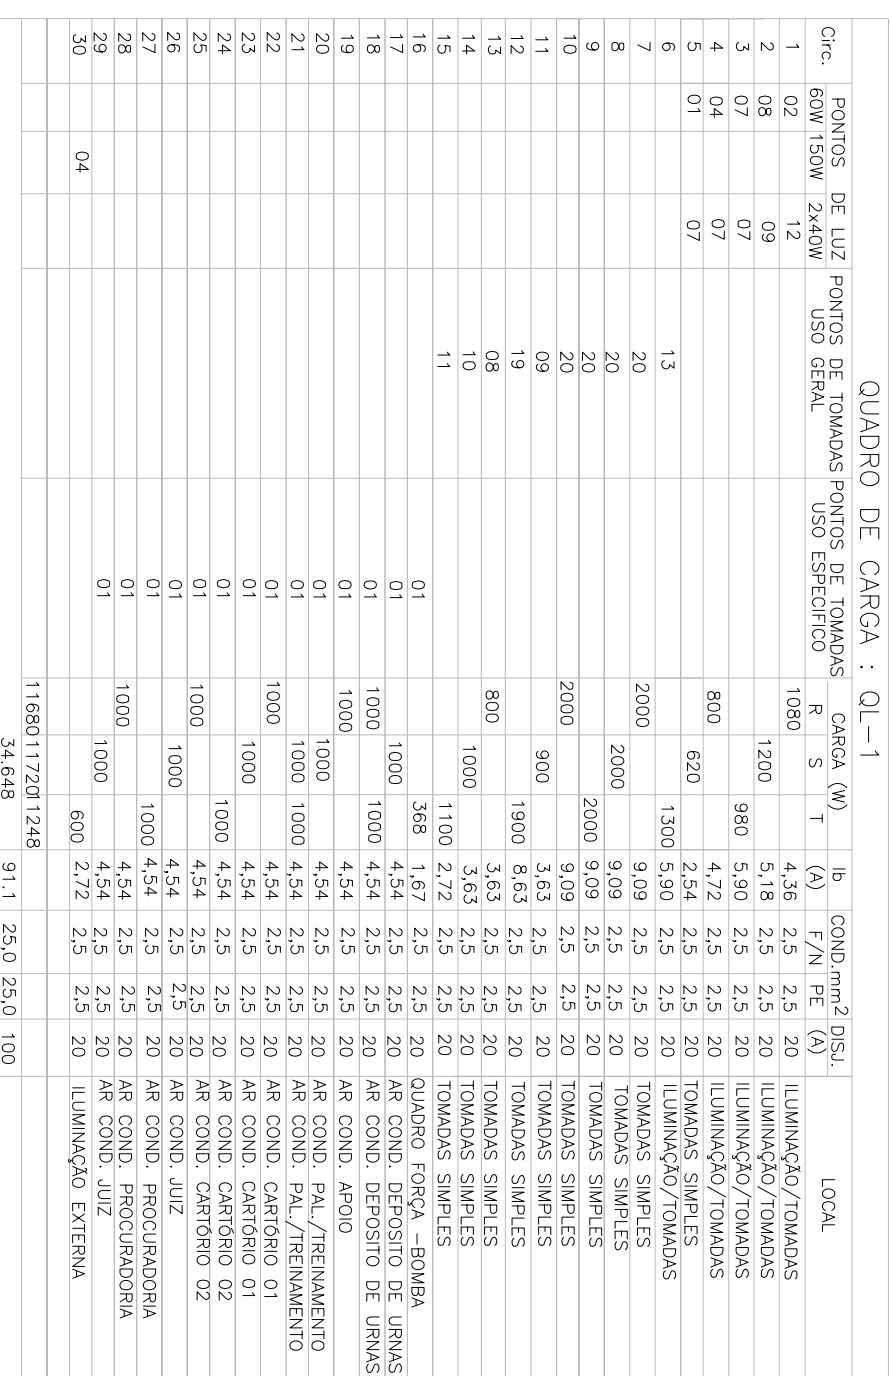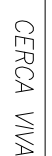


1	SOLICITAÇÃO DA PRESIDÊNCIA DO TRE/RN	20/11/2006	ROMERO	WALTER
REV	0539000	0010	708	49504

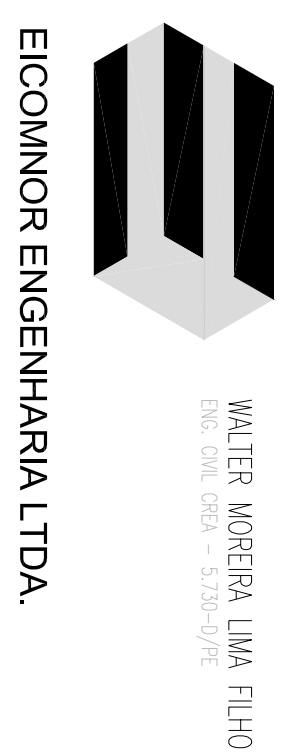


TRIBUNAL REGIONAL ELEITORAL - RIO GRANDE DO NORTE	
PROCESSO	
CARTÓRIO ELEITORAL DE CACÓ	
EXATOS	
COMPLEXO JUDICIÁRIO DE CACÓ	
130	130
ELETRICA - LUMINAPÃO	
138	138
LUZ CARLOS R. FERREIRA	LUZ CARLOS R. FERREIRA
53/4	53/4
1/75	1/75
NUMERO	NUMERO
000000006	000000006
DE-FHE-06.02.1-700-EC-003	DE-FHE-06.02.1-700-EC-003
PRO	PRO
1	1
	03/04

LOTE 01 - JUSTIÇA FEDERAL

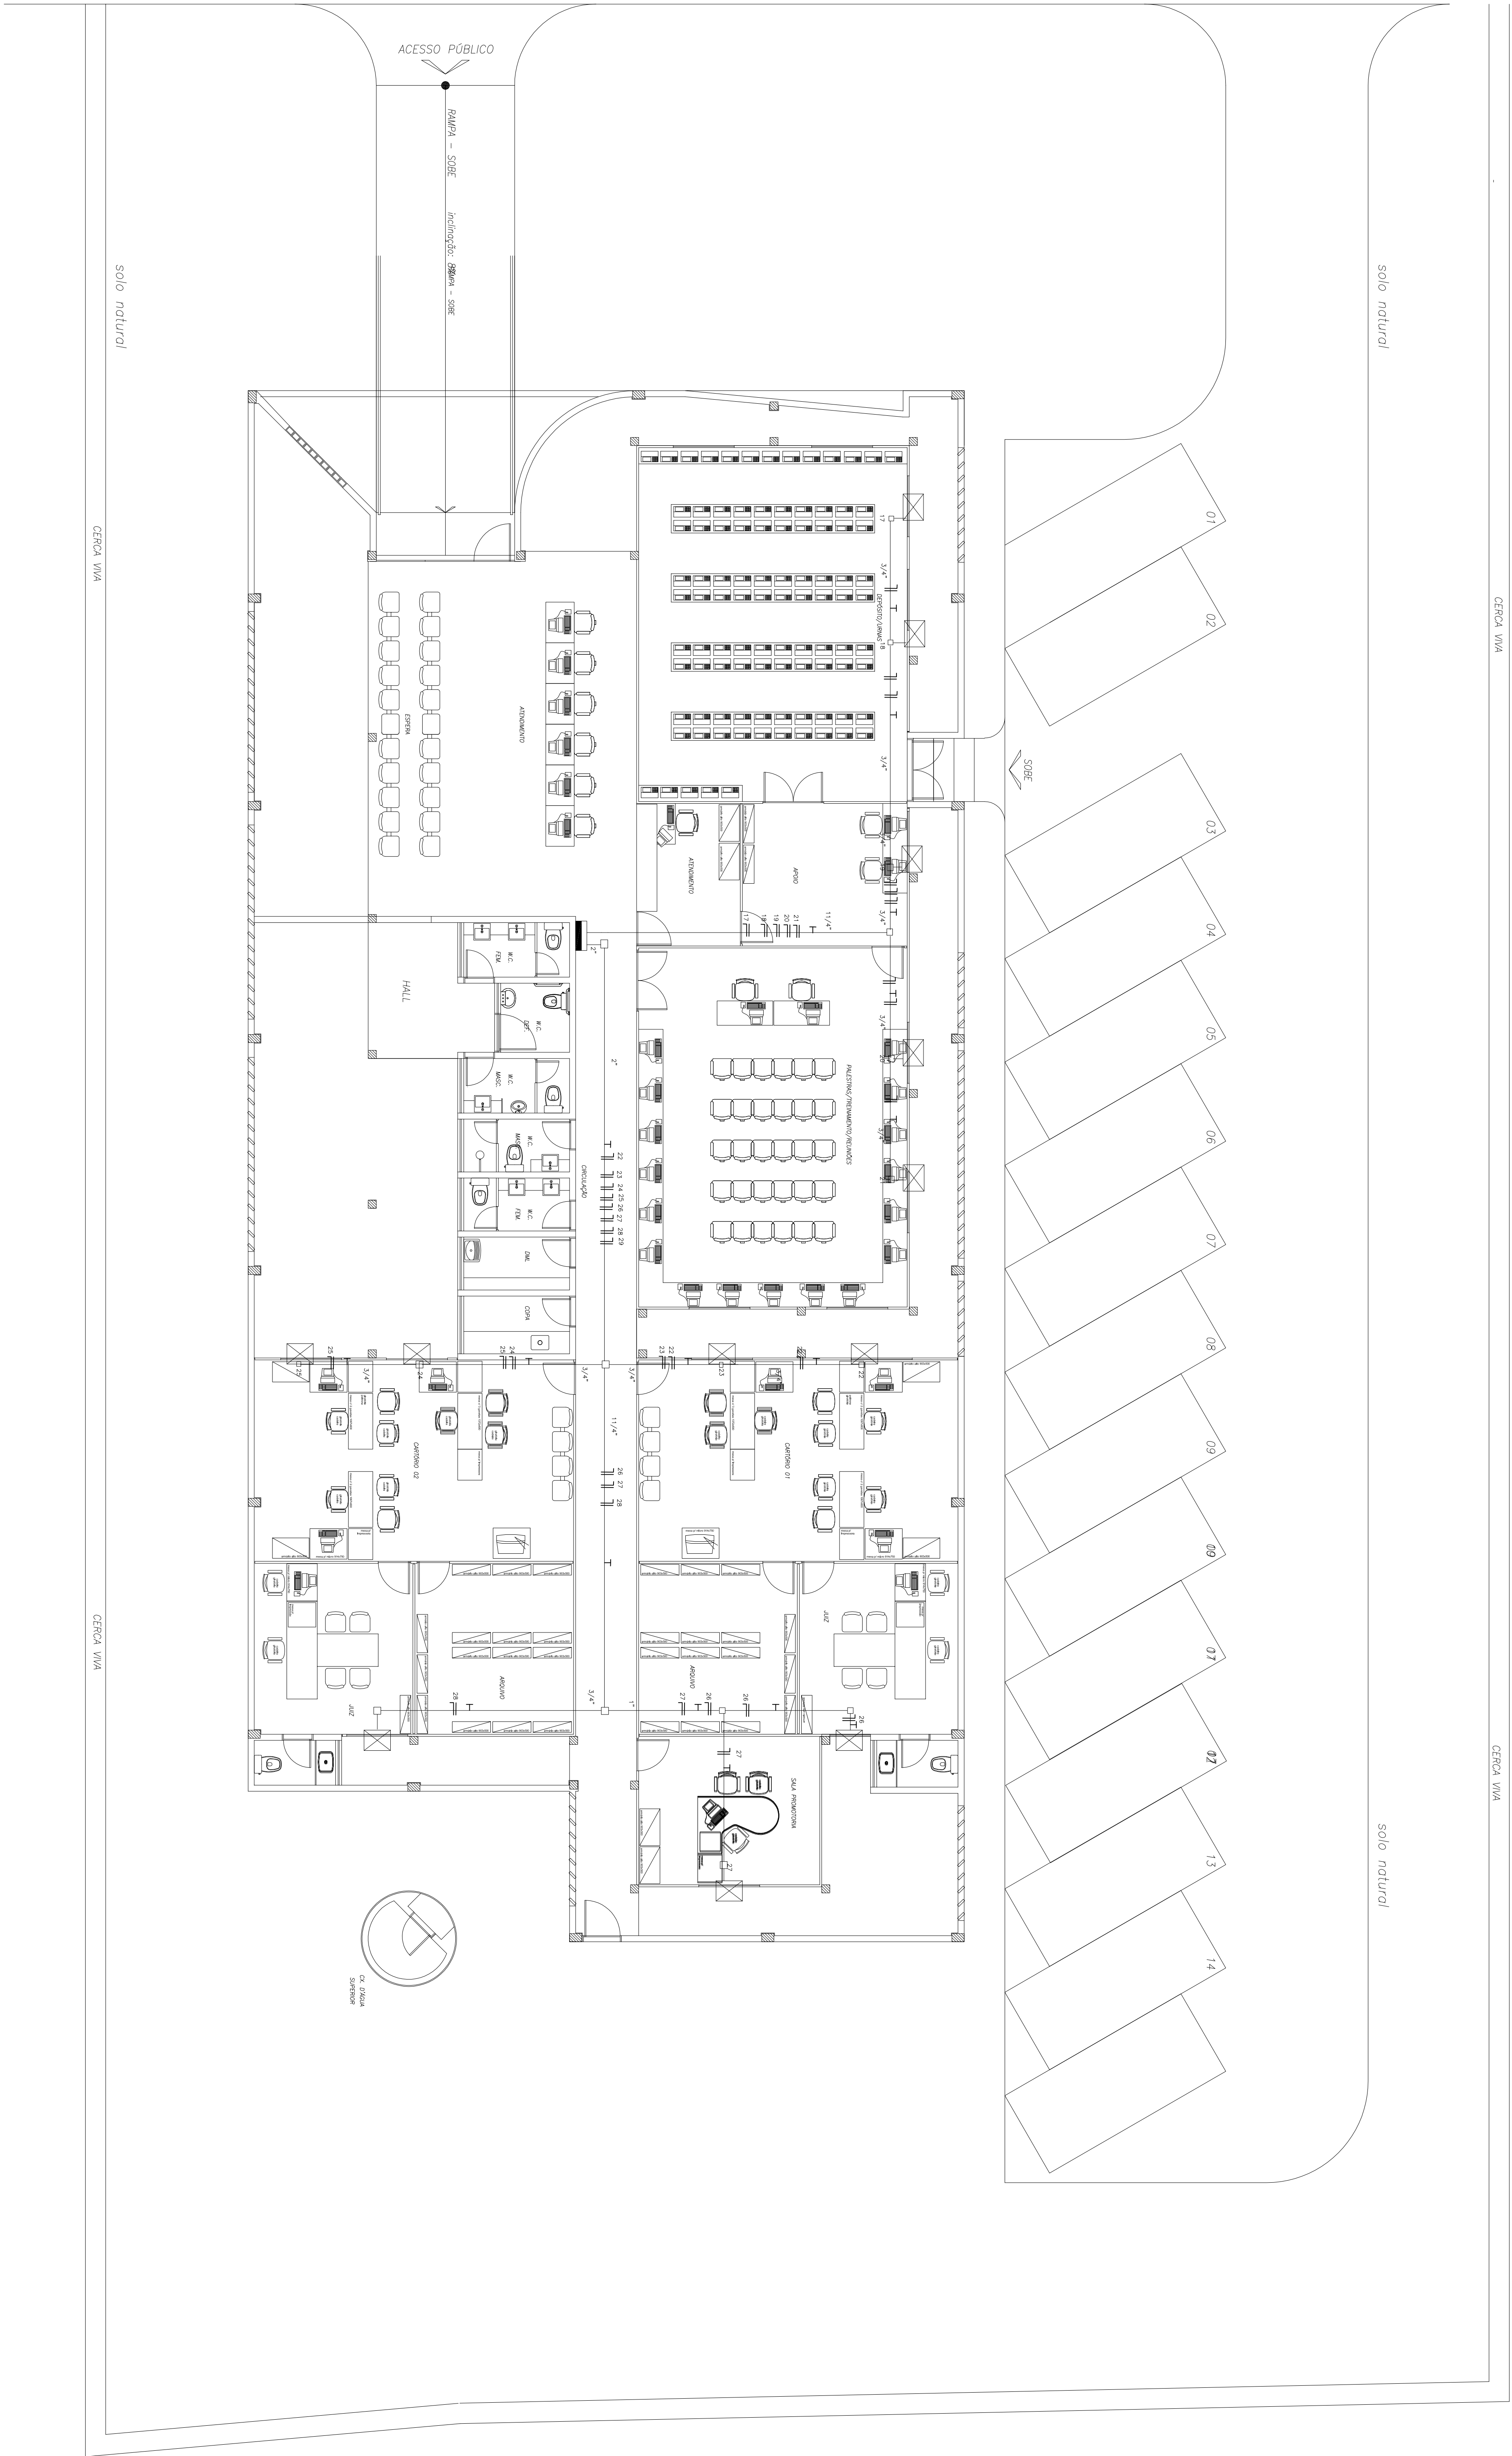

1	SOLUÇÃO DA PRESENTAÇÃO DO PROJETO	20/11/2006	PROJETO	WALTER
2	REVISÃO	20/11/2006	PROJETO	WALTER

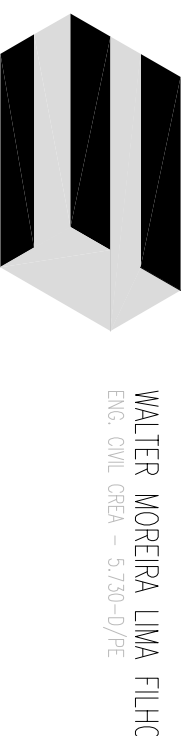

EICOMOR ENGENHARIA LTDA.

TRIBUNAL REGIONAL ELEITORAL - RIO GRANDE DO NORTE

CARTÓRIO ELEITORAL DE CAJÓ

COMPLEXO JUDICIÁRIO DE CAJÓ

CLIMATIZAÇÃO - PLANTA BOMBA

PROJETO: LUIZ CARLOS R. FERREIRA

DATA: 06/09/2006

DETERMINAÇÃO: DE-TRF-06.02.1-700-EC-004

1



Quadro de Demanda (D01) - Térreo			
Tipo de carga	Potência instalada (kVA)	Fator de demanda (%)	Demanda (kVA)
Condicionador de ar tipo janela	11,08	100,00	11,08
Iluminação e TUG's (Escritórios e salas comerciais)	6,84	100,00	6,84
		TOTAL	17,92

Quadro de Demanda (D03) - Térreo			
Tipo de carga	Potência instalada (kVA)	Fator de demanda (%)	Demanda (kVA)
Iluminação e TUG's (Escritórios e salas comerciais)	2,78	100,00	2,78
		TOTAL	2,78

Légenda - Tensão

- 2 Tomadas baixas a 0,30m do piso
- 2 Tomadas médias a 1,0m do piso
- Caixa de passagem 100x100x60 a 1,20m do piso
- Caixa de passagem 100x100x60 a 2,00 do piso
- Caixa de passagem 100x100x60 a 2,80 do piso
- Caixa de passagem 300x300x300 no piso

Estrada de serviço

- Interruptor paralelo 1 lâmpada - 1,20m do piso
- Interruptor simples 1 lâmpada - 1,20m do piso
- Interruptor simples 2 lâmpadas - 1,20m do piso
- Interruptor simples 3 lâmpadas - 1,20m do piso
- Inversor 110V - 1000W - 230V/80A

Área de lazer

- Lâmpada Led 2W
- Ponto de soma a 0,30m do piso
- Ponto genérico de luz 15W

Quadro de distribuição

- Quadro de medição
- Refletor de teto
- Tomada RJ45 a 1,20m do piso
- Tomada elétrica a 1,20m do piso
- Tomada elétrica a 1,50m do piso

Escala 1:20

[illegible]

		9	1
--	--	---	---

		9	1
--	--	---	---