


REDE DE INCÊNDIO (EXTINTORES E ROTA DE FUGA) - SUBSOLO 2  
ESCALA 1:100



REDE DE INCENDIO (EXTINTORES E ROTA DE FUGA) - PAVIMENTO TERREO

ESCOLA 1190

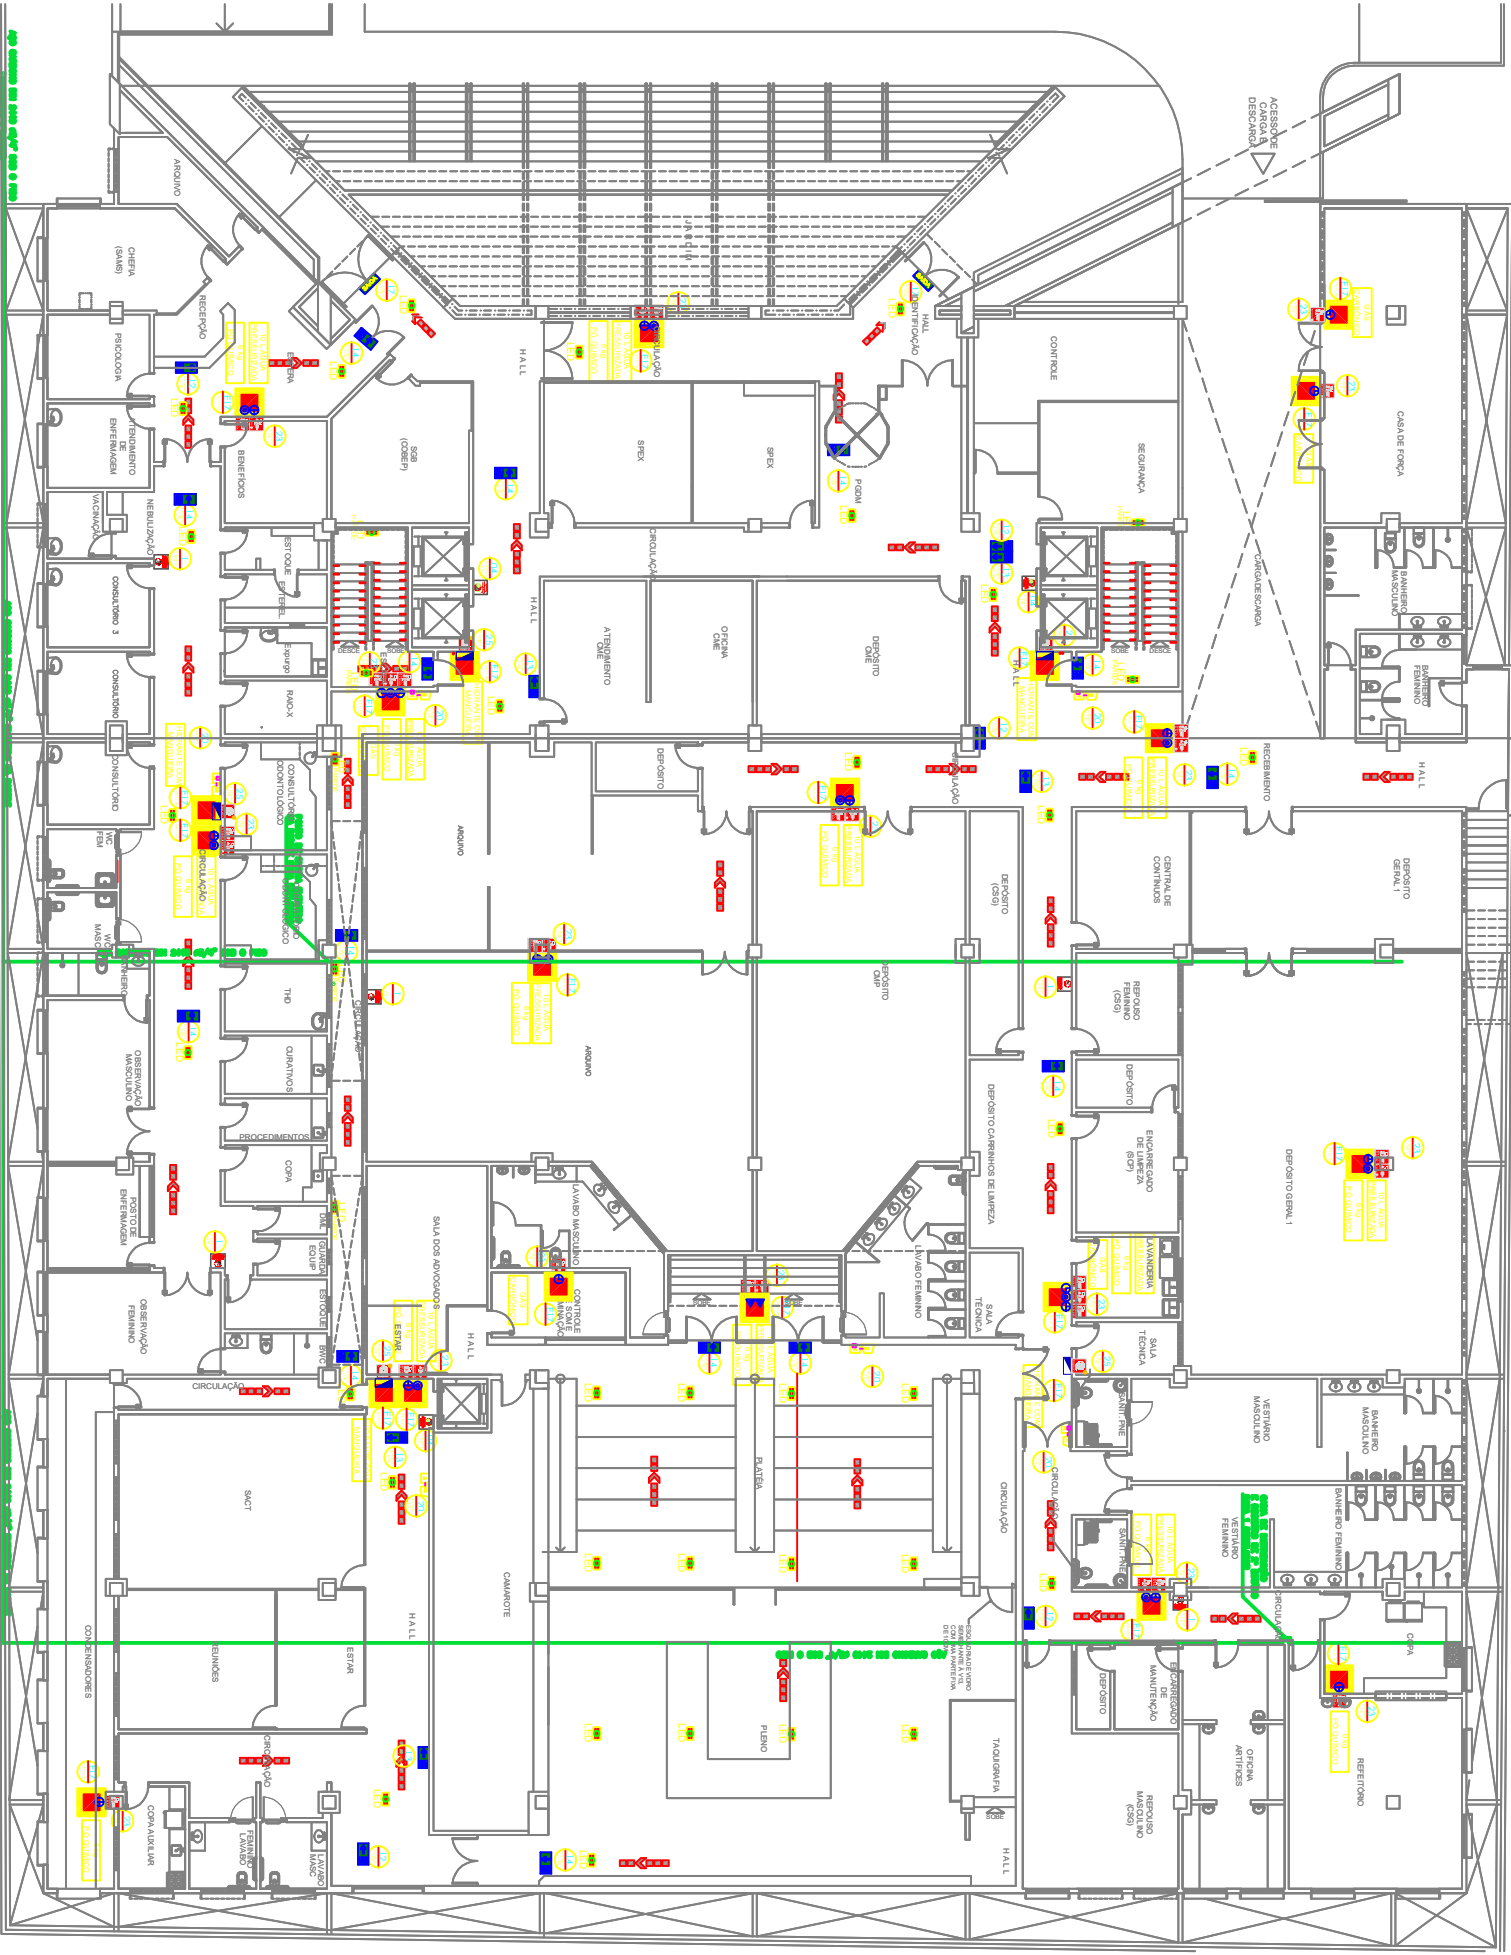





REDE DE INCENDIO (HIDRANTES E SPRINKLERS)-MEZANINO  
ESCALA 1:100
















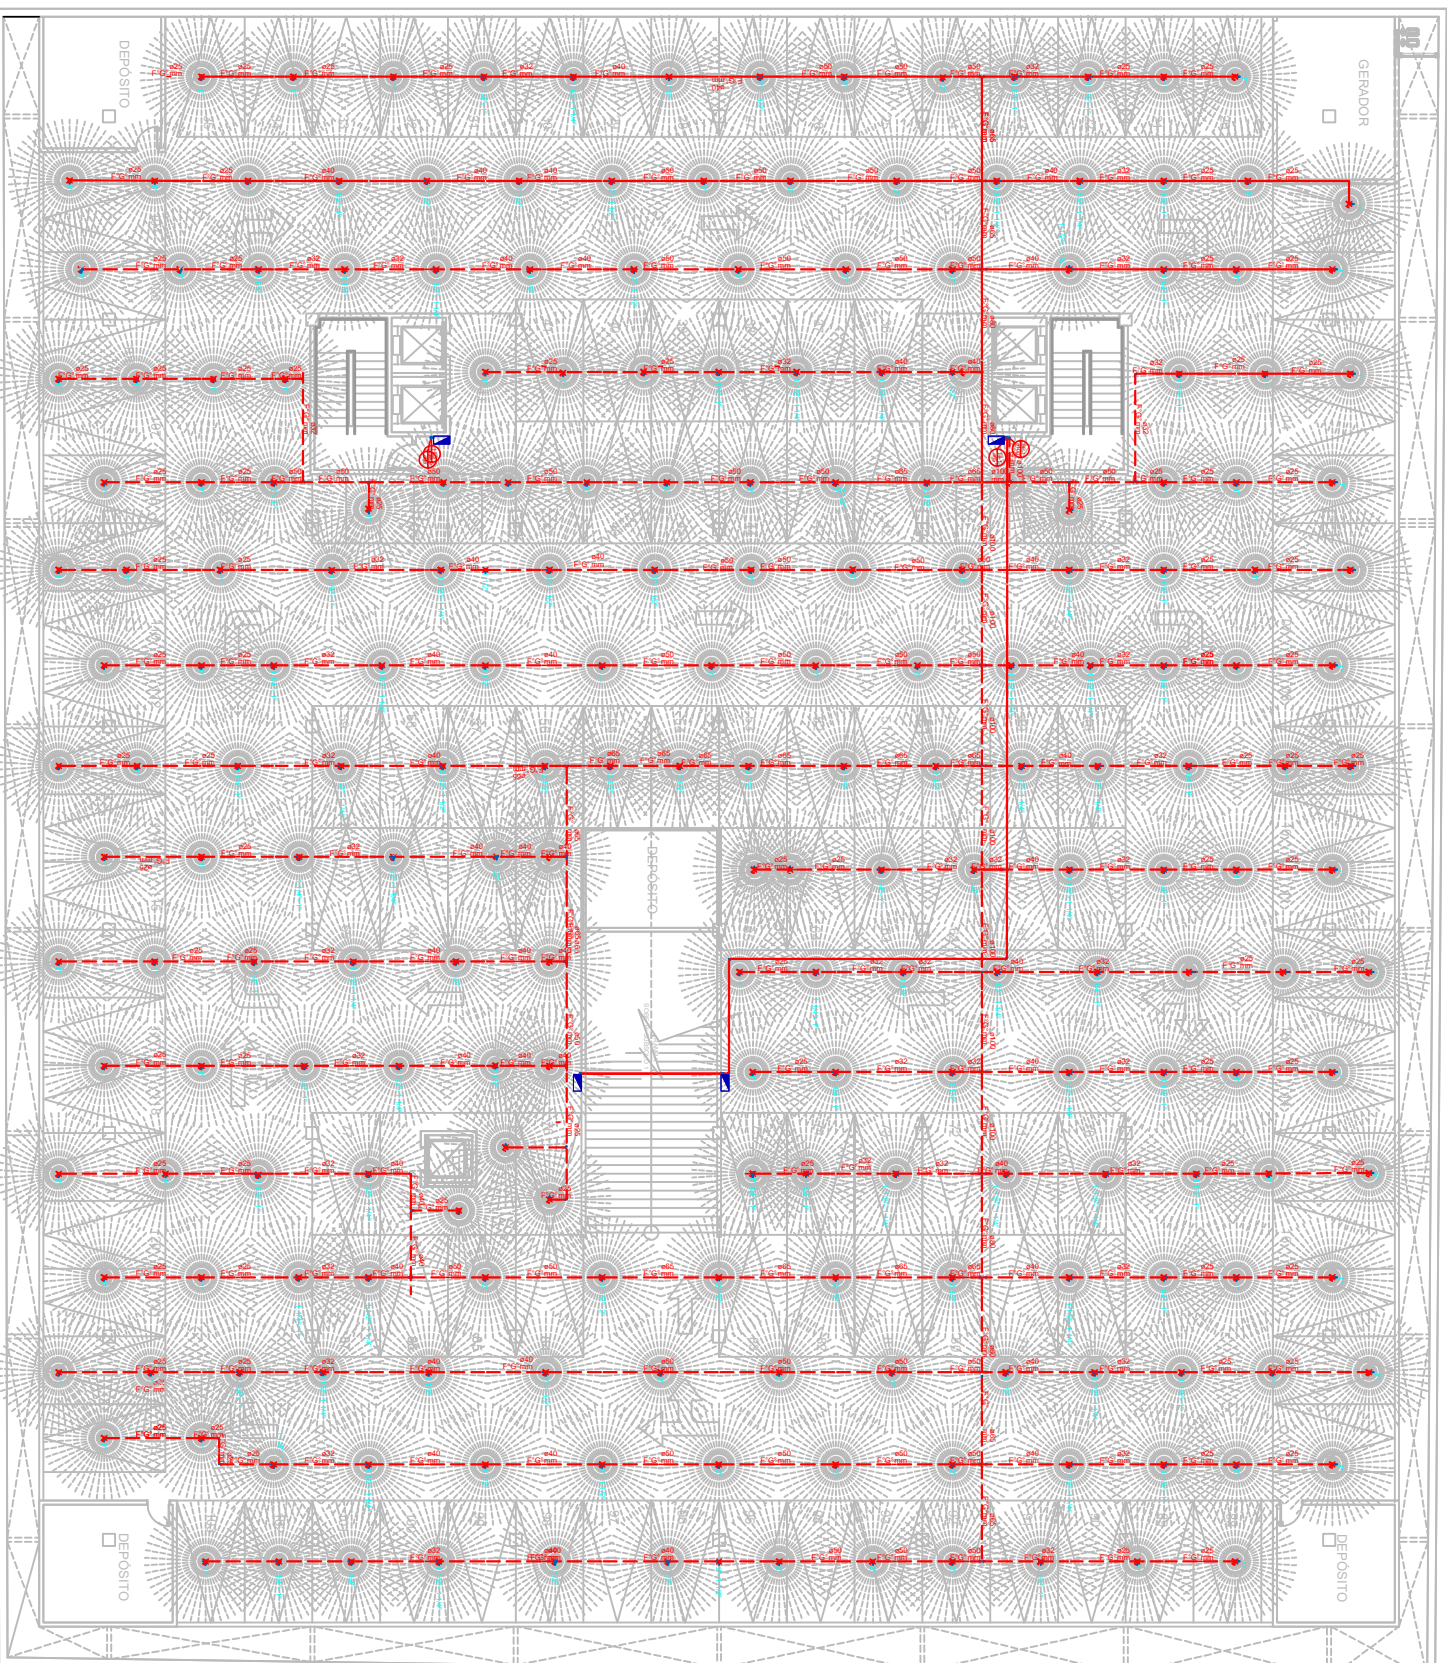

REDE DE INCÊNDIO(HIDRANTES E SPRINKLERS) - SUBSOLO 2  
ESCALA 1:100



