



CORTE - AA
ESCALA 1:50

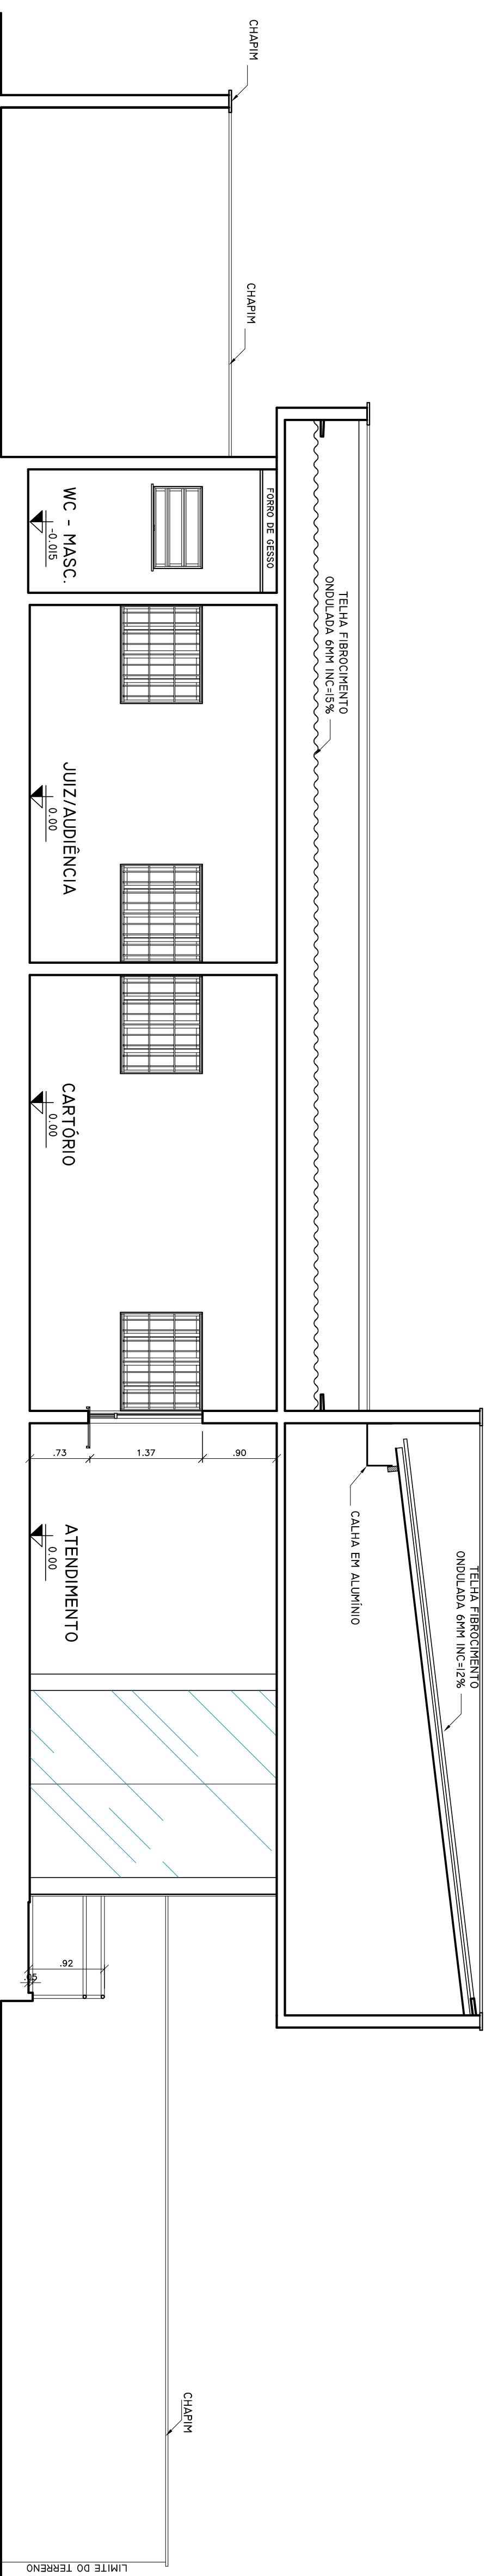


CORTE - BB
ESCALA 1:50

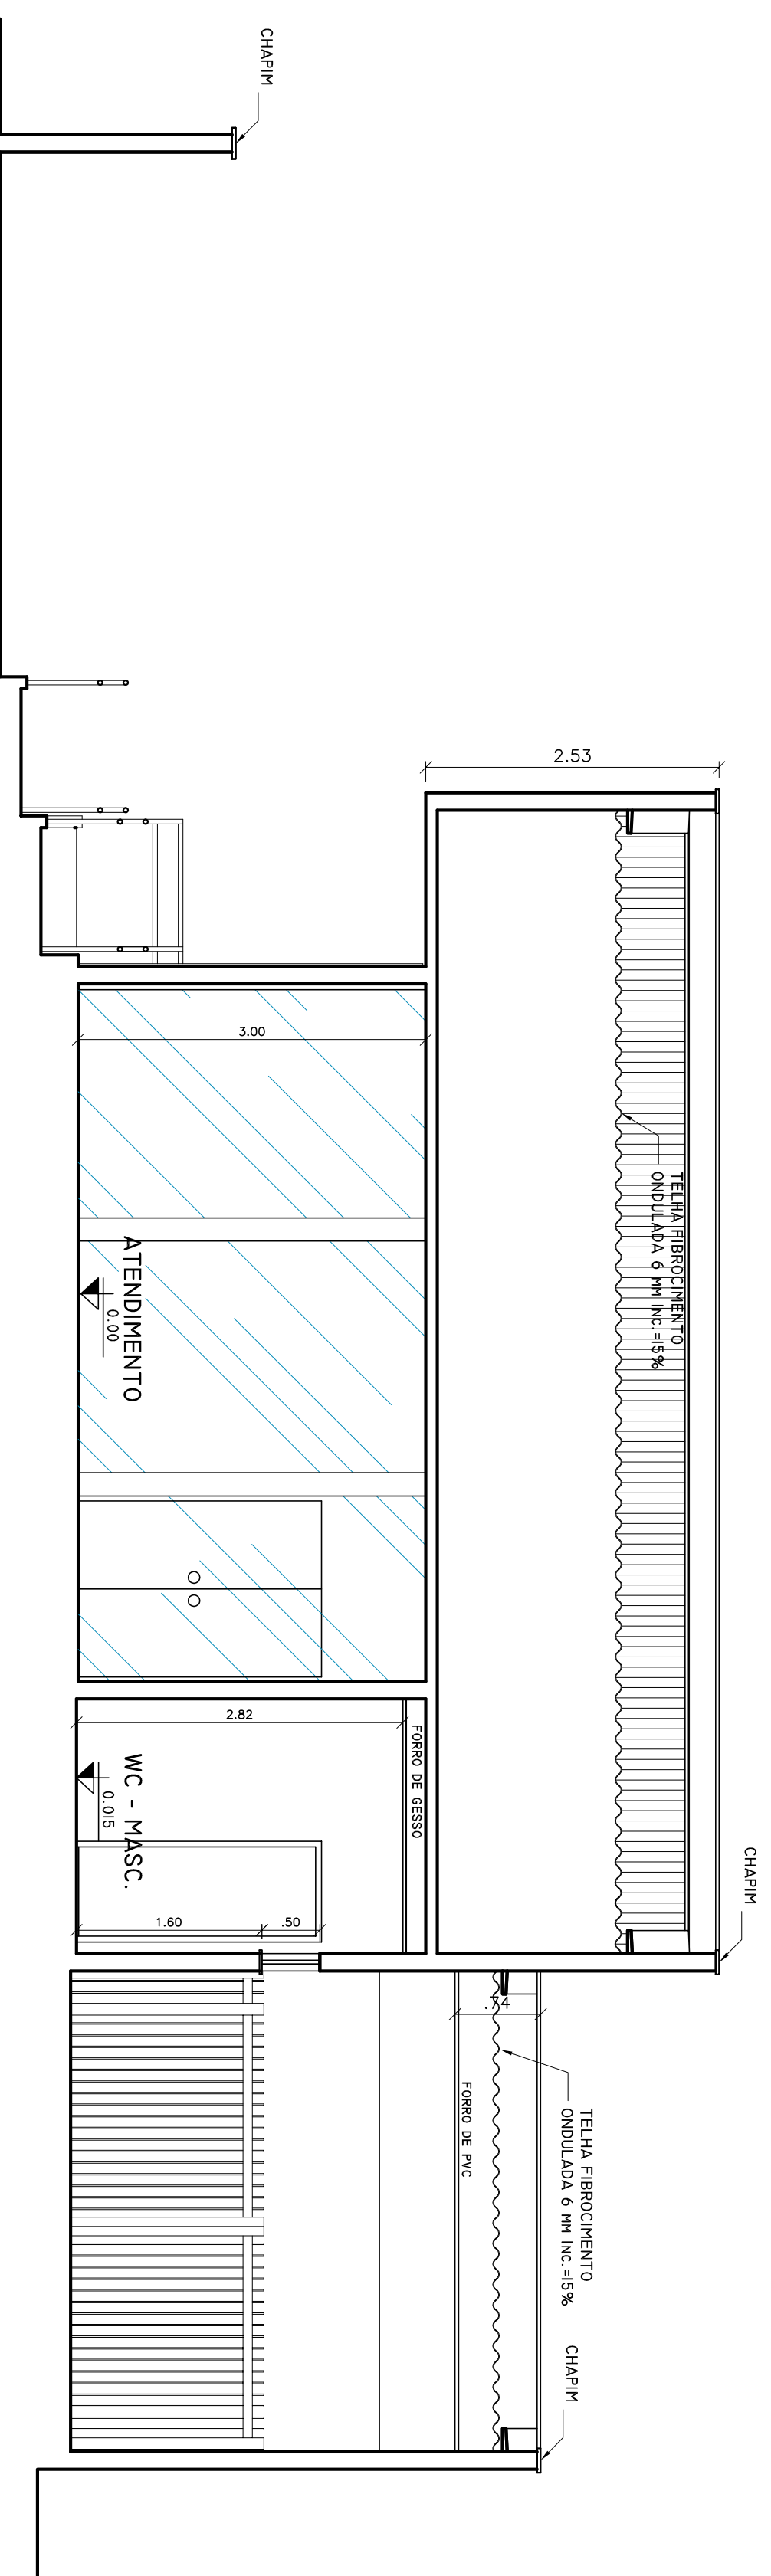


CORTE - CC
ESCALA 1:50


[illegible]

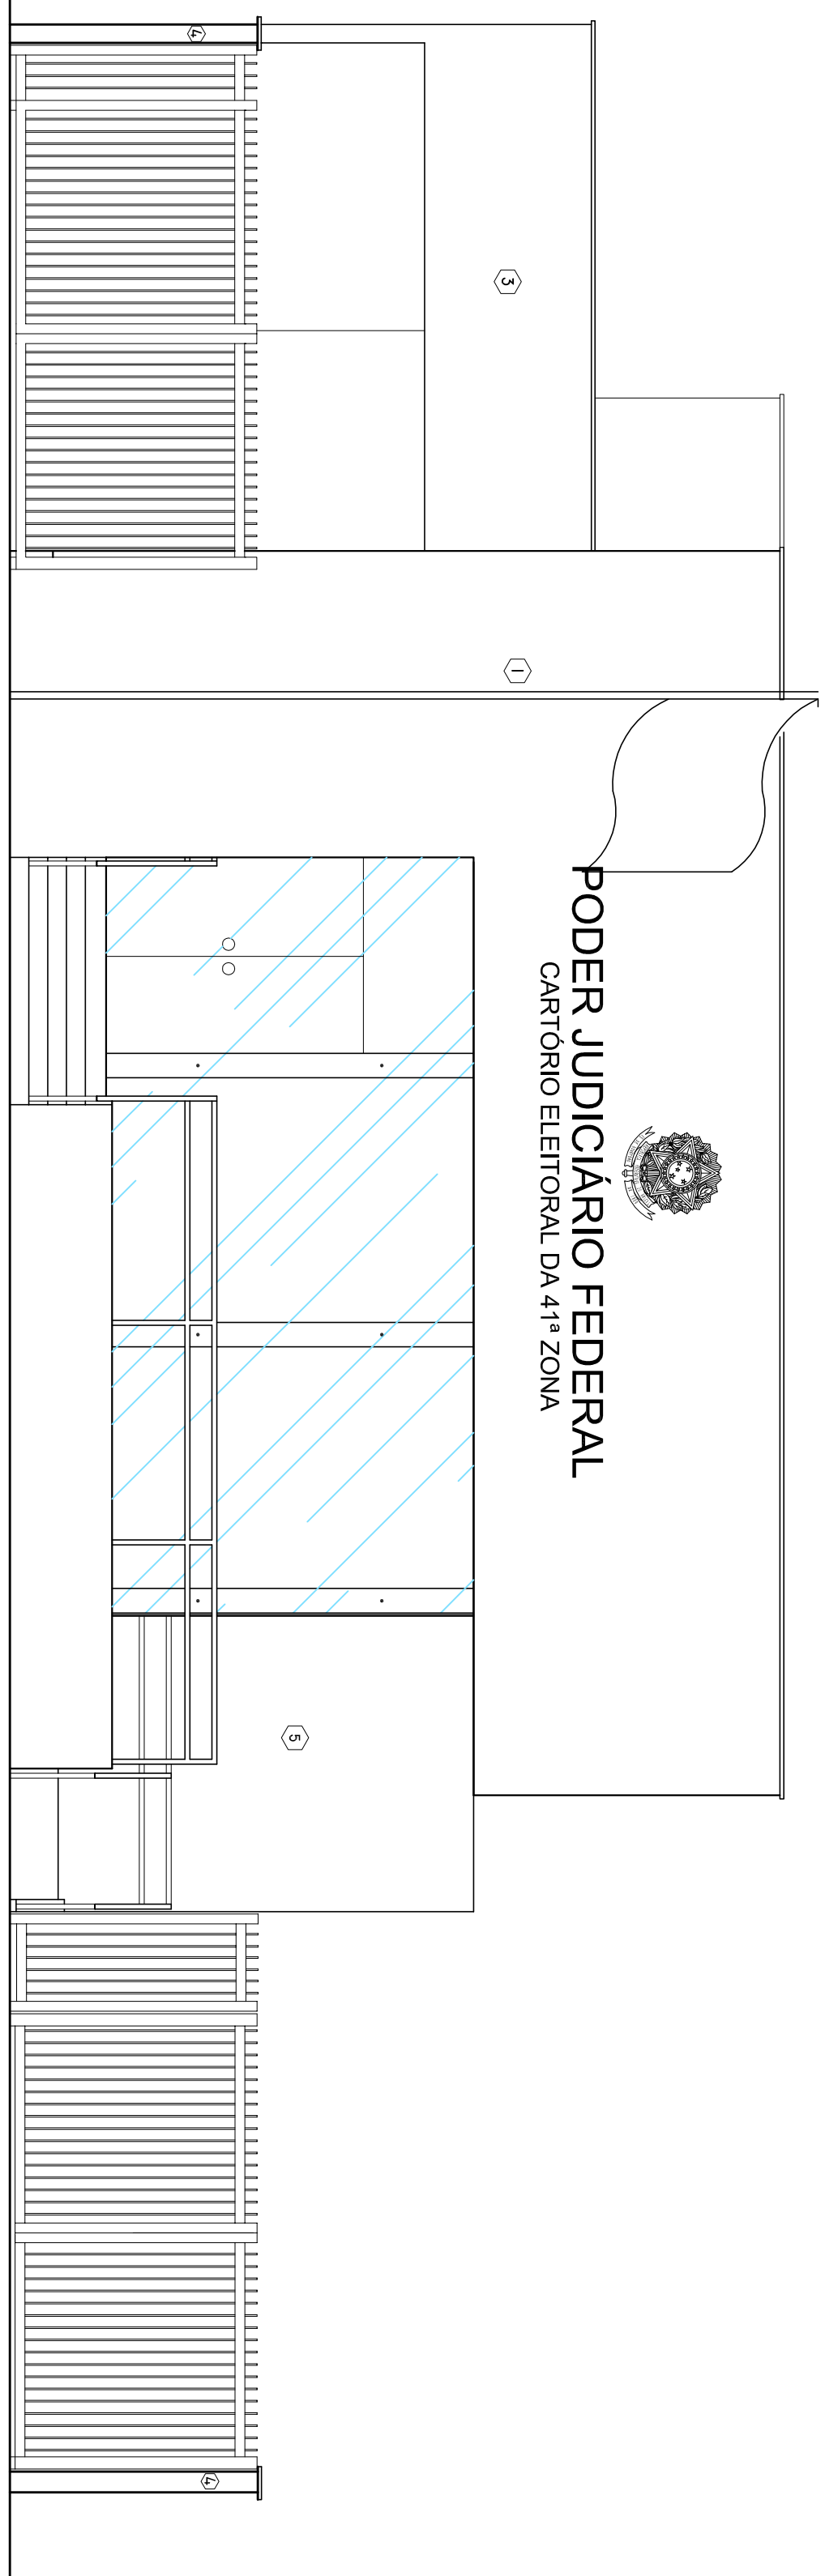

FACHADA FRONTAL
ESCALA 1:50

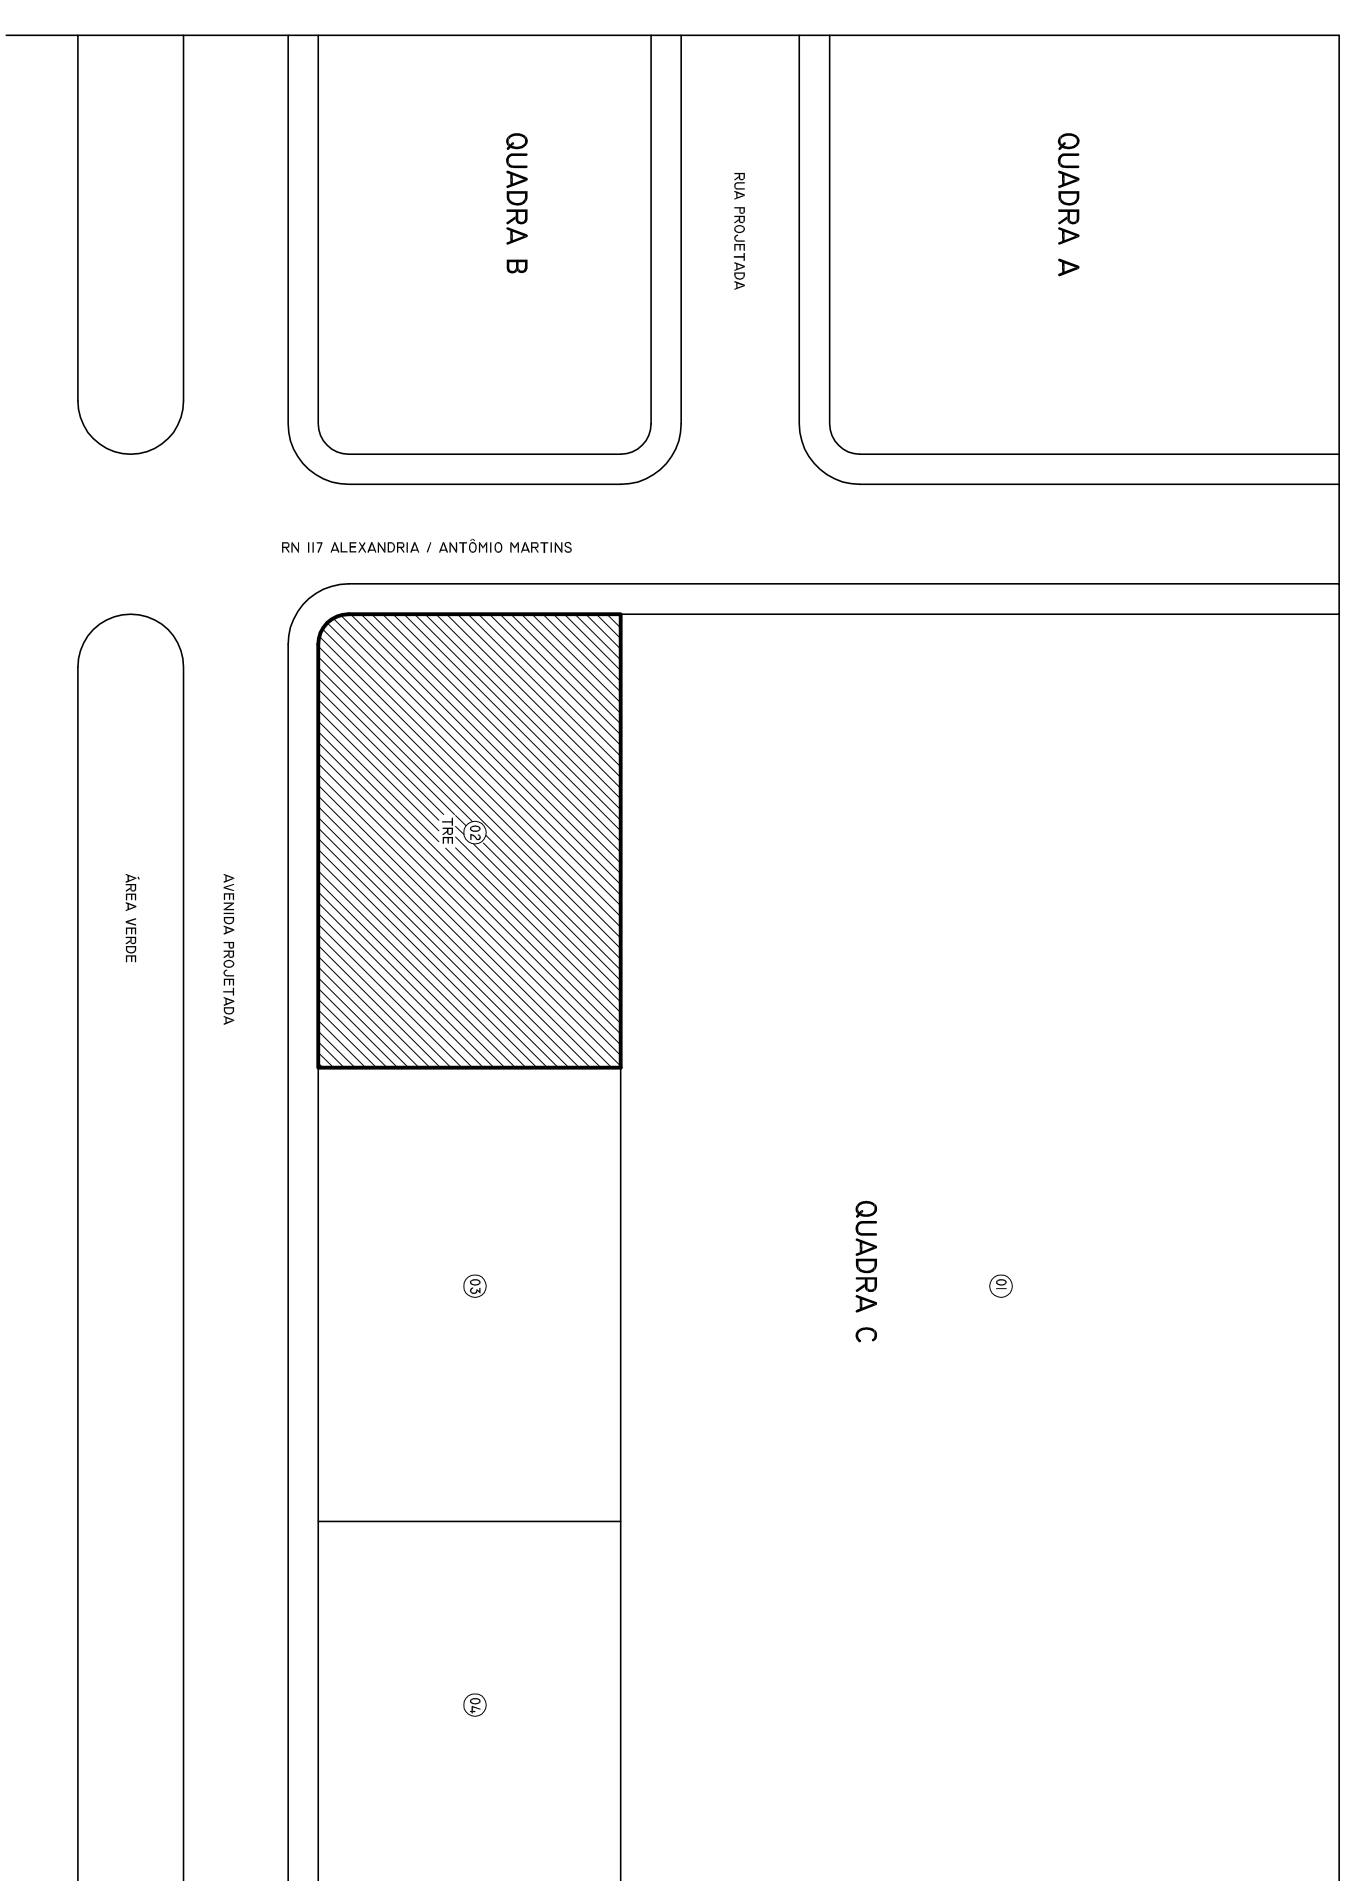

PLANTA DE SITUAÇÃO
ESCALA 1:500

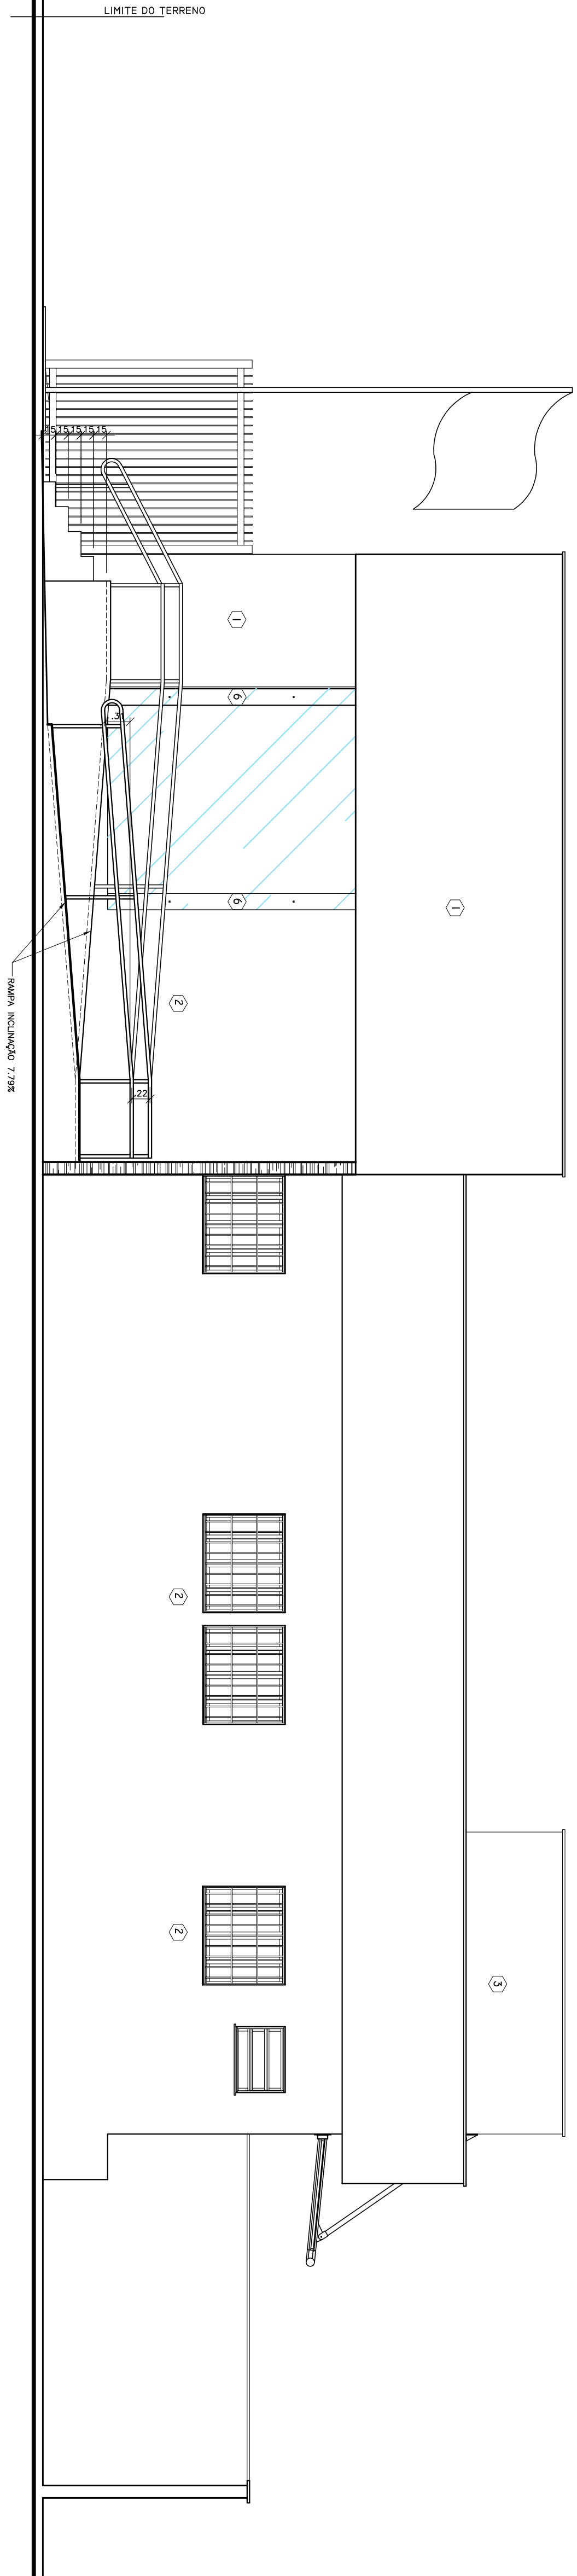

FACHADA LATERAL
ESCALA 1:50

[illegible]

