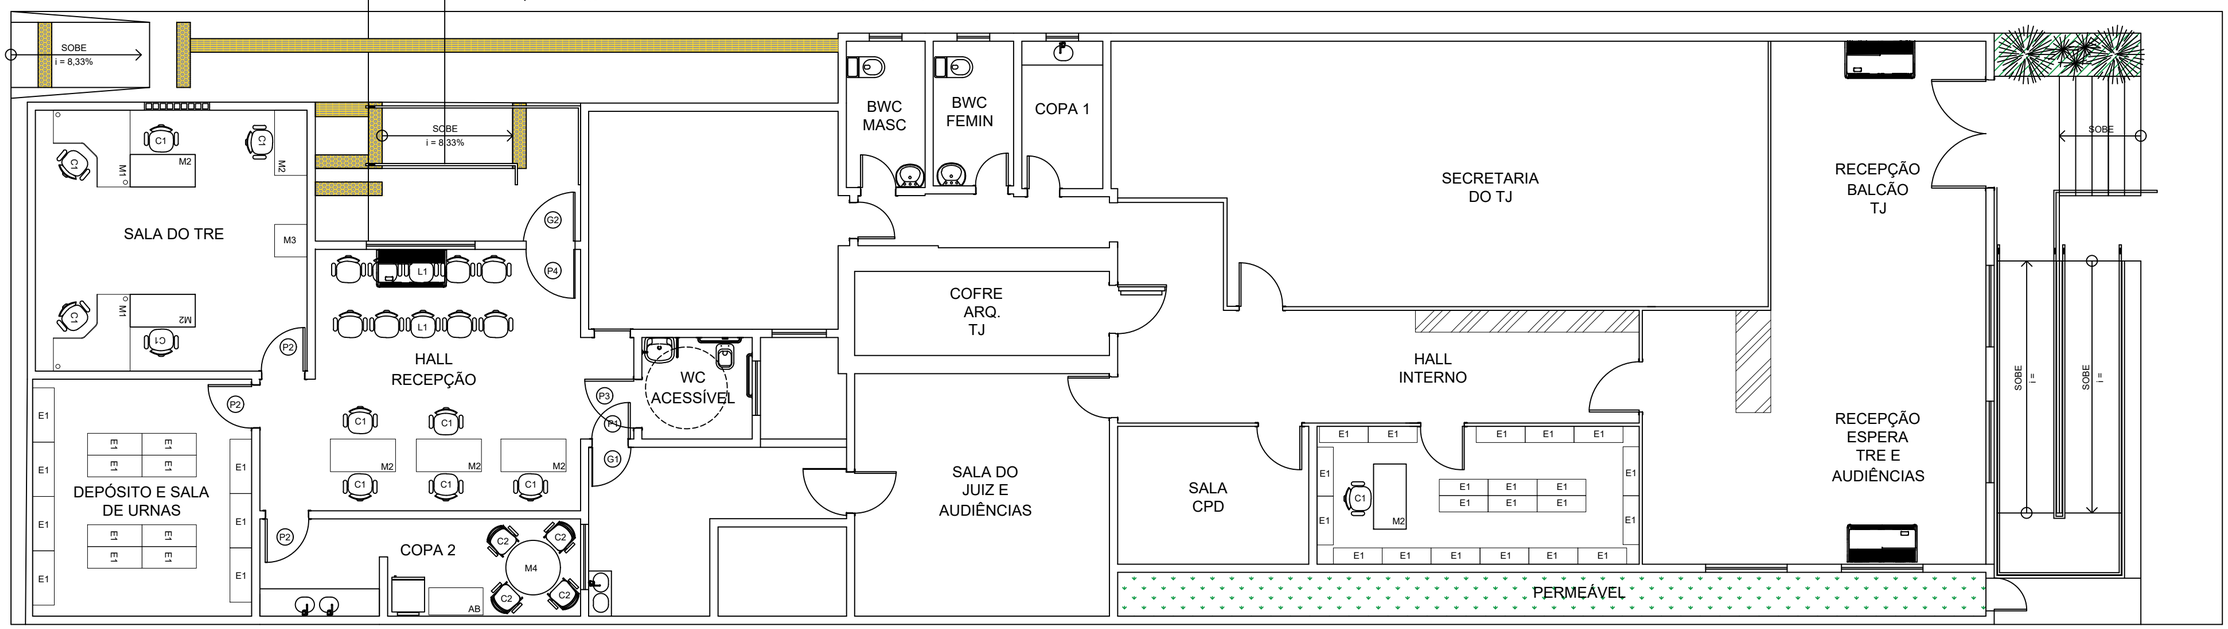

QUADRO DE ESQUADRIAS TRE-RN

LEGENDA	DIMENSÕES L x A (m)	TIPO	MATERIAL	QTDE.
P1	0,67 x 2,10	DE GIRO	MADEIRA	01
P2	0,80 x 2,10	DE GIRO	MADEIRA	03
P3	0,90 x 2,10	DE GIRO	MADEIRA	01
P4	0,90 x 2,10	DE GIRO	VIDRO	01
G1	0,70 x 2,10	DE GIRO	AÇO	01
G2	0,90 x 2,10	DE GIRO	AÇO	01

MOBILIÁRIO TRE-RN

LEGENDA	NOME	DIMENSÕES C x L (m)	QTDE.
C1	CADEIRA 01 GIRATÓRIA COM RODÍZIOS	0,50 x 0,62	10
C2	CADEIRA 02 FIXA	0,47 x 0,58	04
M1	MESA 01	1,40 x 1,40	02
M2	MESA 02	1,20 x 0,60	06
M3	MESA 03 - (COMPLEMENTO DE MESA)	0,60 x 0,60	01
M4	MESA 04 REDONDA	1,00 x 1,00	01
E1	ESTANTE 01	0,90 x 0,30	08
L1	LONGARINA 01 05 LUGARES	3,30 x 0,50	02
AB	ARMÁRIO BAIXO	1,00 x 0,50	01

PROJETO

REPÚBLICA FEDERATIVA DO BRASIL

TRIBUNAL REGIONAL ELEITORAL DO RIO GRANDE DO NORTE

Av. Rui Barbosa nº 534, Cidade Alta Natal-RN

Seção de Engenharia Tel.: (84) 4006-5651 E-mail: seng@tre-rn.gov.br

ASSINATURAS

TRIBUNAL REGIONAL ELEITORAL DO RIO GRANDE DO NORTE

AUTOR DO PROJETO:

RESPONSÁVEL TÉCNICO:

QUADRO DE ÁREAS:

ÁREA DO TERRENO: 780,00m²

ÁREA CONSTRUIDA: 287,53m²

OBRA: TRIBUNAL ELEITORAL DE SÃO TOMÉ
ENDEREÇO: AV. DR. LUÍS CARLOS, QF, LT 114/115, LOT. NOVO HORIZONTE
LOCAL: ASSU-RN

PRANCHA:

CONTEÚDO: PLANTA DE REFORMA – ACESSIBILIDADE

DATA: ABRIL/2025

DESENHISTA: BRUNA

ARQUITETURA