



**PODER JUDICIÁRIO  
TRIBUNAL REGIONAL ELEITORAL DO RIO GRANDE DO NORTE**

**PREGÃO ELETRÔNICO Nº 085/2022-TRE/RN**

A UNIÃO, pelo presente edital e por intermédio do TRIBUNAL REGIONAL ELEITORAL DO RIO GRANDE DO NORTE - TRE/RN (CNPJ: 05.792.645/0001-28), sediado na Av. Rui Barbosa, nº 215, Tirol, Natal/RN (CEP: 59015-290), torna público aos interessados que o pregoeiro oficial deste órgão público, designado pela **Portaria nº 106/2020-DG/TRE/RN**, realizará licitação na modalidade PREGÃO ELETRÔNICO, com participação restrita a Microempresas, Empresas de Pequeno Porte e Equiparados (Cooperativas enquadradas no art. 34 da Lei nº 11.488/2007), na forma da Lei nº 10.520/2002, do Decreto nº 10.024/2019, da Lei Complementar nº 123/2006, do Decreto nº 8.538/2015 e, subsidiariamente, da Lei nº 8.666/1993 e de outras normas aplicáveis ao objeto deste certame, mediante as condições estabelecidas neste edital e seus anexos, por meio do Sistema Comprasnet no Portal de Compras do Governo Federal.

Todas as referências de tempo no presente edital, no aviso de licitação e durante a sessão pública observarão, obrigatoriamente, o horário de Brasília/DF, e dessa forma serão registradas no sistema eletrônico e na documentação relativa a este certame.

---

**INÍCIO DO ENVIO DAS PROPOSTAS: HORA: 08h; DATA: 20/08/2022 (HORÁRIO DE BRASÍLIA-DF)**

**TÉRMINO DO ENVIO DAS PROPOSTAS E INÍCIO DA SESSÃO PÚBLICA: HORA: 14h; DATA: 09/09/2022 (HORÁRIO DE BRASÍLIA-DF)**

**TIPO:** Menor Preço

**LOCAL:** [www.gov.br/compras](http://www.gov.br/compras)

**Ref.:** Processo Administrativo Eletrônico nº 7146/2022-TRE/RN

---

**SEÇÃO 1 - DO OBJETO**

1.1. O objeto da presente licitação é a escolha da proposta mais vantajosa para a contratação de serviços de esgotamento e limpeza de fossas sépticas, caixas de passagem e sumidouros em imóveis pertencentes ao Tribunal Regional Eleitoral do Rio Grande do Norte – TRE/RN, conforme condições, quantidades e exigências estabelecidas neste edital.

1.2. Em caso de divergência entre as especificações deste objeto descritas no CATMAT/CATSER do Comprasnet e as especificações técnicas constantes deste edital, prevalecerão as últimas.

1.3. Serão observadas, nesta licitação e na execução do respectivo contrato, as regras previstas na Lei nº 8.666/1993, em conformidade com o disposto nos arts. 191 e 192, inciso II, da Lei nº 14.133/2021.

1.4. O objeto licitado está agrupado em lote único, conforme tabela constante no Termo de Referência (Anexo I deste edital), devendo o licitante oferecer proposta para todos os itens que compõem o referido lote.

## **SEÇÃO 2 - DOS ANEXOS**

- 2.1. São anexos deste edital:
  - a) Anexo I: Termo de Referência;
  - b) Anexo II: Valor Estimado;
  - c) Anexo III: Minuta de Contrato.

## **SEÇÃO 3 - DAS CONDIÇÕES DE PARTICIPAÇÃO E CREDENCIAMENTO**

3.1. Poderão participar deste Pregão Eletrônico as empresas que atenderem às condições deste Edital e estiverem devidamente credenciadas no sistema eletrônico Comprasnet, gerenciado pelo órgão competente do Governo Federal.

3.2. Considerando o disposto no art. 48, inciso I, da Lei Complementar nº 123/2006, somente poderão participar desta licitação MICROEMPRESAS, EMPRESAS DE PEQUENO PORTE E EQUIPARADOS (cooperativas enquadradas no art. 34 da Lei nº 11.488/2007), cujos ramos de atividades guardem pertinência com o objeto da presente licitação e que estejam previamente credenciadas no Sistema de Cadastramento Unificado de Fornecedores – SICAF e no Sistema Integrado de Administração de Serviços Gerais – SIASG (Comprasnet).

3.3. Como condição para participação neste Pregão Eletrônico, o licitante assinalará “sim” ou “não” em campo próprio do sistema eletrônico, relativo às seguintes declarações:

- a) declaração de Microempresa, Empresa de Pequeno Porte e Equiparados (cooperativas enquadradas no art. 34 da Lei nº 11.488/2007), nos termos da Lei Complementar nº 123/2006;
- b) declaração de que está ciente e concorda com as condições contidas neste ato convocatório e seus anexos, bem como de que cumpre plenamente os requisitos de habilitação definidos no referido documento;
- c) declaração, sob as penas da lei, de que até a presente data inexistem fatos impeditivos para a sua habilitação no presente processo licitatório, ciente da obrigatoriedade de declarar ocorrências posteriores;
- d) declaração para fins do disposto no inciso V do art. 27 da Lei nº 8.666/1993, que não emprega menor de 18 (dezoito) anos em trabalho noturno, perigoso ou insalubre e não emprega menor de 16 (dezesseis) anos, salvo menor a partir de 14 (quatorze) anos, na condição de aprendiz, nos termos do inciso XXXIII do art. 7º da Constituição Federal;
- e) declaração de que a proposta apresentada para esta licitação foi elaborada de maneira independente, de acordo com o estabelecido na Instrução Normativa nº 02/2009, da Secretaria de Logística e Tecnologia da Informação do Ministério do Planejamento, Desenvolvimento e Gestão;
- f) declaração de que não possui, em sua cadeia produtiva, empregados executando trabalho degradante ou forçado, observando o disposto nos incisos III e IV do art. 1º e no inciso III do art. 5º da Constituição Federal;
- g) declaração de cumprimento da reserva de cargos prevista em lei para pessoa com deficiência ou para reabilitado da Previdência Social e das regras de acessibilidade previstas na legislação, conforme disposto no art. 93 da Lei nº 8.213/1991.

3.3.1. A declaração falsa relativa ao cumprimento de qualquer condição sujeitará o licitante às sanções previstas em lei e neste edital.

3.4. Além dos casos previstos no art. 9º da Lei nº 8.666/1993, não poderão participar desta licitação:

- a) pessoas físicas ou jurídicas que não se enquadrem na condição de microempresas ou empresas de pequeno porte ou que sejam a elas equiparadas;
- b) empresas que se encontrem em regime de recuperação judicial ou extrajudicial ou com falência decretada, concurso de credores, processo de insolvência, dissolução ou liquidação, ressalvada

a possibilidade de participação de empresas em recuperação judicial ou extrajudicial na hipótese do subitem 3.4.1 deste edital;

c) empresa punida como a sanção de suspensão do direito de participar de licitação e de contratar com o Tribunal Regional Eleitoral do Rio Grande do Norte, nos termos do art. 87, inciso III, da Lei nº 8.666/1993, durante o prazo da sanção aplicada;

d) empresa declarada inidônea para licitar ou contratar com a Administração Pública, enquanto perdurarem os motivos determinantes da punição ou até que seja promovida sua reabilitação, nos termos do art. 87, inciso IV, da Lei nº 8.666/1993, durante o prazo da sanção aplicada;

e) empresa impedida de licitar e contratar com a União, durante o prazo da sanção aplicada, nos termos do art. 7º da Lei nº 10.520/2002 e o art. 49 do Decreto nº 10.024/2019;

f) empresas que estejam proibidas de participar de licitações e celebrar contratos administrativos, na forma da legislação vigente, em especial o art. 87 da Lei nº 8.666/1993, o art. 7º da Lei nº 10.520/2002 e o art. 49 do Decreto nº 10.024/2019;

g) empresas que estejam reunidas em consórcio de empresas e que sejam controladoras, coligadas ou subsidiárias entre si, qualquer que seja sua forma de constituição;

h) empresas estrangeiras que não funcionem no país;

i) empresas cujo objeto social não seja pertinente e compatível com o objeto deste Pregão;

j) cooperativa de mão de obra, conforme art. 5º da Lei nº 12.690/2012.

3.4.1. Na hipótese de empresas em recuperação judicial ou extrajudicial, a participação na presente licitação dependerá de comprovação, respectivamente, da concessão ou da homologação do plano de recuperação pelo juízo competente, na forma do art. 58 da Lei nº 11.101/2005, além do atendimento aos requisitos de qualificação econômico-financeiro previstos neste edital.

3.5. A empresa vencedora do presente certame e futura contratada não poderá, durante a vigência da contratação, admitir como seu empregado pessoa que seja cônjuge, companheiro ou parente em linha reta, colateral ou por afinidade, até o terceiro grau, inclusive, de ocupantes de cargos de direção e de assessoramento, de membros ou juízes vinculados ao TRE/RN.

#### **SEÇÃO 4 - DAS PROPOSTAS**

4.1. Após a divulgação do edital no sítio eletrônico, os licitantes deverão encaminhar, exclusivamente por meio do sistema Comprasnet, concomitantemente com os documentos de habilitação exigidos no edital, a proposta de preços, que deverá ser apresentada de forma clara e objetiva, contendo especificações claras e detalhadas dos objetos ofertados e os valores unitário e total de cada item a ser cotado, até a data e o horário estabelecidos para abertura da sessão pública.

4.2. Todos os custos decorrentes da elaboração e apresentação de propostas serão de responsabilidade exclusiva do licitante.

4.3. A proposta deverá conter o número do CNPJ da filial ou outro estabelecimento do licitante que emitirá as notas fiscais referentes à execução do contrato, indicação essa indispensável para efeito de empenho da despesa e realização do pagamento nos termos deste edital.

4.4. O licitante é responsável por todas as transações que forem efetuadas em seu nome no sistema eletrônico, assumindo como firme e verdadeira sua proposta, assim como os lances inseridos durante a sessão pública.

4.4.1. Nos preços cotados deverão estar incluídas todas as despesas com impostos, taxas, fretes, seguros, embalagens e demais encargos, de qualquer natureza, que se façam indispensáveis à perfeita execução do objeto desta licitação e deduzidos os abatimentos eventualmente concedidos, bem como serem consignados na proposta com, no máximo, duas casas decimais após a vírgula.

4.4.2. Os licitantes poderão retirar ou substituir a proposta e os documentos de habilitação anteriormente inseridos no sistema, até a abertura da sessão pública.

4.4.3. Aberta a sessão pública, não serão admitidas retificações ou alterações nas condições ofertadas, inclusive a que diz respeito a especificações e preços apresentados, exceto no caso de nova disputa por meio de lances inseridos no sistema eletrônico, conforme previsto no edital.

4.5. Tendo em vista que a proposta é sigilosa, desde o cadastramento até o momento em que se encerrarem os lances, é vedado aos licitantes, sob pena de desclassificação, inserir no campo “descrição complementar” qualquer informação que identifique a empresa que está cotando os preços.

4.5.1. A identificação da empresa concorrente dar-se-á exclusivamente no campo próprio quando do cadastramento do licitante.

4.5.2. Também, sob pena de desclassificação, não será admitida na proposta a inclusão de condições alternativas ao objeto ou contrárias às normas constantes deste edital e seus anexos.

## **SEÇÃO 5 - DO INÍCIO DA SESSÃO PÚBLICA**

5.1. O pregoeiro, via sistema eletrônico, dará início à Sessão Pública, na data e horário previstos neste Edital, que se realizará de acordo com o Decreto nº 10.024/2019, com a divulgação das propostas de preços recebidas, de acordo com as especificações e condições contidas neste Edital e seus Anexos.

5.2. Os licitantes deverão acompanhar as operações no sistema eletrônico durante o processo licitatório e responsabilizar-se pelo ônus decorrente da perda de negócios diante da inobservância de mensagens emitidas pelo sistema ou pelo pregoeiro, ou de sua desconexão.

5.3. A comunicação entre o pregoeiro e os licitantes ocorrerá exclusivamente mediante troca de mensagens, em campo próprio do sistema eletrônico.

5.4. O pregoeiro analisará preliminarmente as propostas quanto ao atendimento aos requisitos deste edital, efetuando a classificação ou desclassificação daquelas que não estejam em conformidade com os requisitos estabelecidos no edital, após o que dará início à etapa de lances.

## **SEÇÃO 6 - DA FORMULAÇÃO DOS LANCES**

6.1. Aberta a etapa competitiva (Sessão Pública), os licitantes poderão encaminhar lances exclusivamente por meio do sistema eletrônico, sendo o licitante imediatamente informado do seu recebimento e respectivo horário de registro e valor.

6.1.1. Assim como as propostas, os lances serão ofertados pelo **menor preço global por item**.

6.2. Os licitantes poderão oferecer lances sucessivos, observando o horário fixado e as regras estabelecidas no edital.

6.3. O licitante somente poderá oferecer valor inferior ao último lance por ele ofertado e registrado pelo sistema.

6.4. Na oferta de lances, quando o valor unitário resultar em número com mais de duas casas decimais após a vírgula, somente serão consideradas as duas primeiras.

6.5. Não serão aceitos dois ou mais lances iguais e prevalecerá aquele que for recebido e registrado primeiro.

6.6. Durante a sessão pública do pregão eletrônico, os licitantes serão informados em tempo real do valor do menor lance registrado, sendo vedada a identificação do seu detentor.

6.7. No caso de desconexão do pregoeiro, no decorrer da etapa competitiva do pregão eletrônico, o sistema poderá permanecer acessível aos licitantes para a recepção dos lances, retornando o pregoeiro, quando possível, à sua atuação no certame, sem prejuízo dos atos realizados.

6.7.1. Quando a desconexão do sistema eletrônico para o pregoeiro persistir por tempo superior a 10 (dez) minutos, a sessão do pregão será suspensa e reiniciada somente decorridas 24 (vinte e quatro) horas após a comunicação do fato aos participantes, no sítio eletrônico utilizado para divulgação.

## **SEÇÃO 7 - DO MODO DE DISPUTA**

7.1. Para o envio de lances no pregão eletrônico será adotado o modo de disputa **aberto e fechado**, por meio do qual os licitantes apresentarão lances públicos e sucessivos, com lance final e fechado, conforme o critério de julgamento adotado neste Edital.

7.2. A etapa de envio de lances da sessão pública terá duração de **15 (quinze) minutos**. Encerrado esse prazo de 15 (quinze) minutos, o sistema encaminhará o aviso de fechamento iminente dos lances e, transcorrido o período de **até 10 (dez) minutos**, aleatoriamente determinado, a recepção de lances será automaticamente encerrada.

7.3. Encerrado o referido prazo aleatoriamente determinado, o sistema abrirá a oportunidade para que o autor da oferta de valor mais baixo e os autores das ofertas com valores até 10% (dez por cento) superiores àquela possam ofertar um lance final e fechado em **até 5 (cinco) minutos**, que será sigiloso até o encerramento deste prazo.

7.4. Na ausência de, no **mínimo, 3 (três) ofertas** nas condições de que trata o **inciso 7.3**, os autores dos melhores lances subsequentes, na ordem de classificação, até o máximo de 3 (três), poderão oferecer um lance final e fechado em até 5 (cinco) minutos, que será sigiloso até o encerramento do prazo.

7.5. Encerrados os prazos estabelecidos nos subitens 7.3 e 7.4, o sistema ordenará os lances em ordem crescente de vantajosidade.

7.6. Na ausência de lance final e fechado classificado nos termos dos subitens 7.3 e 7.4, haverá o reinício da etapa fechada para que os demais licitantes, até o máximo de 3 (três), na ordem de classificação, possam ofertar um lance final e fechado em até 5 (cinco) minutos, que será sigiloso até o encerramento deste prazo.

7.7. Na hipótese de não haver licitante classificado na etapa de lance fechado que atenda às exigências para habilitação, o pregoeiro poderá, auxiliado pela equipe de apoio, mediante justificativa, admitir o reinício da etapa fechada, nos termos do disposto subitem 7.6.

7.8. Havendo empate entre propostas vencedoras, será realizado sorteio pelo sistema eletrônico.

## **SEÇÃO 8 - DA NEGOCIAÇÃO E DO JULGAMENTO DAS PROPOSTAS DE PREÇOS**

8.1. Encerrada a etapa de envio de lances da sessão pública, o pregoeiro deverá encaminhar, pelo sistema eletrônico, contraproposta ao licitante que tenha apresentado o melhor preço, para que seja obtida melhor proposta, vedada a negociação em condições diferentes das previstas no edital.

8.2. Encerrada a etapa de negociação, o pregoeiro examinará a proposta classificada em primeiro lugar quanto à adequação ao objeto e à compatibilidade do preço em relação ao máximo estipulado para contratação no edital (ou preço de referência).

8.3. Caso julgue necessário para dirimir dúvidas, o pregoeiro poderá realizar diligências via chat, observando-se que:

a) o licitante terá o prazo de até 15 (quinze) minutos para confirmar seu interesse em atender à solicitação;

b) quando solicitado pelo pregoeiro, o licitante vencedor deverá enviar, preferencialmente pelo sistema Comprasnet, via anexo, ou por correio eletrônico ([pregão@tre-rn.jus.br](mailto:pregao@tre-rn.jus.br)), no prazo mínimo de 2 (duas) horas, contados da solicitação, a proposta vencedora, ajustada ao lance dado na sessão do pregão eletrônico, ou qualquer documentação pertinente para a instrução dos autos, inclusive para fins de HABILITAÇÃO, podendo ainda ser solicitada a apresentação posterior da proposta original ou da documentação ou de cópia autenticada em cartório competente, no prazo de 3 (três) dias úteis, prorrogável uma única vez, por motivo devidamente justificado pelo licitante e acolhido pelo pregoeiro;

c) o pregoeiro, durante as fases de julgamento das propostas e/ou habilitação, deve sanear eventuais erros ou falhas que não alterem a substância das propostas, dos documentos e sua validade jurídica, mediante decisão fundamentada, registrada em ata e acessível aos licitantes;

d) a vedação à inclusão de novo documento não alcança documento ausente, comprobatório de condição atendida pelo licitante quando apresentou sua proposta, que não foi juntado com os demais comprovantes de habilitação e/ou da proposta, por equívoco ou falha, o qual deverá ser solicitado e avaliado pelo pregoeiro.

8.4. Para julgamento será adotado o critério **menor preço global por lote**, atendidas as especificações contidas neste edital e seus anexos.

8.5. Serão desclassificadas as propostas elaboradas em desacordo com os termos deste edital e anexos ou que se apresentem omissas, com irregularidades ou defeitos que dificultem o julgamento, não esclarecidos por meio de diligência.

**8.6.** Analisada a aceitabilidade dos preços obtidos e o atendimento às especificações e exigências do edital, o pregoeiro divulgará o resultado de julgamento das propostas de preços, declarando vencedor aquele que apresentar o **menor preço global por lote**.

8.7. Em caso de divergência entre informações contidas em documento e/ou proposta anexados pela empresa licitante e na proposta por ela cadastrada diretamente no sistema, prevalecerão as da última.

8.8. Não se considerará qualquer oferta de vantagem não prevista no objeto deste edital e seus anexos.

8.9. Todos os valores, preços e custos da proposta terão como expressão monetária a moeda corrente nacional. Serão desclassificadas as propostas que não atenderem a essa determinação legal.

8.10. É vedada qualquer indexação de preços por índices gerais ou que reflitam variações dos preços.

8.11. A apresentação de proposta em desacordo com o prazo de validade eventualmente previsto no termo de referência desta licitação poderá ser considerado erro formal, passível de saneamento na forma preconizada no art. 43, § 3º, da Lei nº 8.666/1993, de maneira a viabilizar a obtenção da proposta mais vantajosa para a Administração.

## **SEÇÃO 9 - DA DOCUMENTAÇÃO DE HABILITAÇÃO**

### **9.1. Regularidade Fiscal e Trabalhista:**

9.1.1. Para habilitação neste Pregão Eletrônico, a empresa interessada deverá comprovar, a título de regularidade fiscal e trabalhista:

a) inscrição no Cadastro Nacional de Pessoas Jurídicas;

b) situação regular perante a Fazenda Federal e a Seguridade Social (Tributos Federais e Dívida Ativa da União) e perante o Fundo de Garantia por Tempo de Serviço (FGTS);

c) inexistência de débitos inadimplidos perante a Justiça do Trabalho, mediante Certidão Negativa de Débitos Trabalhistas – CNDT ([www.tst.jus.br/certidao](http://www.tst.jus.br/certidao));

d) inexistência de registros impeditivos à contratação no Cadastro Nacional de Condenações Cíveis por Improbidade Administrativa mantido pelo Conselho Nacional de Justiça ([www.cnj.jus.br/improbidade\\_adm/consultar\\_requerido.php](http://www.cnj.jus.br/improbidade_adm/consultar_requerido.php));

e) inexistência de registros impeditivos à contratação no Cadastro de Empresas Inidôneas e Suspensas (CEIS), disponível no portal da transparência ([www.portaltransparencia.gov.br](http://www.portaltransparencia.gov.br));

f) credenciamento válido no Sistema de Cadastramento Unificado de Fornecedores (SICAF).

9.1.2. Finalizada a etapa de lances, o pregoeiro verificará, mediante consulta ao SICAF, a situação cadastral do licitante detentor da proposta classificada em primeiro lugar, objetivando identificar especialmente a existência de sanção que impeça a participação neste certame ou a futura contratação. Constatada a existência de sanção, o pregoeiro reputará o licitante inabilitado, por falta de condição de participação.

9.1.2.1. Para os fins previstos no subitem 9.1.2 deste edital será também verificada a existência de Ocorrências Impeditivas Indiretas, observado o disposto no art. 29 da Instrução Normativa nº 3/2018, da Secretaria de Gestão do Ministério do Planejamento, Desenvolvimento e Gestão.

9.1.3. As microempresas e empresas de pequeno porte e equiparados (cooperativas enquadradas no art. 34 da Lei nº 11.488/2007) deverão apresentar toda a documentação exigida para efeito de comprovação de regularidade fiscal, mesmo que esta apresente alguma restrição.

9.1.3.1. Para os fins previstos no subitem 9.1.3 deste edital, havendo alguma restrição na comprovação da regularidade fiscal, será assegurado o prazo de 5 (cinco) dias úteis, cujo termo inicial corresponderá ao momento em que o proponente for declarado o vencedor do certame, prorrogável por igual período, a critério do TRE/RN, para a regularização da documentação, pagamento ou parcelamento do débito e emissão de eventuais certidões negativas ou positivas com efeito de certidão negativa.

9.1.3.2. A não regularização da documentação no prazo previsto no subitem anterior implicará decadência do direito à contratação, sem prejuízo da aplicação das sanções previstas neste edital, sendo facultado ao TRE/RN convocar os licitantes remanescentes, na ordem de classificação, para a assinatura do contrato, ou revogar a licitação.

9.1.4. Serão verificados pelo pregoeiro, mediante consulta ao SICAF, impedimentos do licitante para licitar e contratar com a União, a fim de seja certificada, a partir do exame da composição societária das empresas licitantes, eventual participação indireta que caracterize descumprimento da Lei nº 8.666/1993.

## 9.2. Qualificação Técnica:

9.2.1. A título de **qualificação técnica** será exigido do licitante o atendimento aos requisitos previstos no **subitem 19.1 do Anexo I deste edital (Termo de Referência)**.

## 9.3. Habilitação Jurídica:

9.3.1. A habilitação jurídica deverá ser comprovada mediante a apresentação de ato constitutivo, estatuto, contrato social ou qualquer outro documento hábil que comprove a existência jurídica do licitante.

# SEÇÃO 10 - DOS RECURSOS ADMINISTRATIVOS

10.1. Declarado o vencedor, qualquer licitante poderá, durante a sessão pública, de forma imediata e motivada, em campo próprio do sistema, manifestar sua intenção de recorrer, quando lhe será concedido o prazo de 3 (três) dias para apresentar as razões de recurso, ficando os demais licitantes, desde logo, intimados para, querendo, apresentar contrarrazões em igual prazo, que começará a contar do término do prazo do recorrente, sendo-lhes assegurada vista imediata dos elementos indispensáveis à defesa dos seus interesses.

10.2. A falta de manifestação imediata e motivada do licitante importará a decadência do direito de recurso e adjudicação do objeto pelo Pregoeiro à vencedora. Os recursos imotivados ou insubstinentes não serão recebidos.

10.2.1. Intenção motivada de recorrer é aquela que identifica, objetivamente, os fatos e o direito que o licitante pretende que sejam revistos pela autoridade superior àquela que proferiu a decisão.

10.3. O Pregoeiro fará juízo de admissibilidade do recurso, aceitando ou rejeitando a intenção de recurso do licitante.

10.4. As decisões do Pregoeiro e da autoridade competente serão registradas em campo específico do sistema.

10.5. O acolhimento do recurso importará a invalidação apenas dos atos insuscetíveis de aproveitamento.

10.6. Os recursos serão dirigidos à Diretoria-Geral do Tribunal Regional Eleitoral do Rio Grande do Norte. O Pregoeiro poderá reconsiderar sua decisão, em 5 (cinco) dias úteis ou, nesse período,

encaminhá-los à Diretoria-Geral, com as devidas informações, para apreciação e decisão, no mesmo prazo.

## **SEÇÃO 11 - DA IMPUGNAÇÃO DO ATO CONVOCATÓRIO E DO PEDIDO DE ESCLARECIMENTO**

11.1. Qualquer pessoa poderá, até 3 (três) dias úteis antes da data fixada para a abertura da sessão pública, impugnar o ato convocatório deste Pregão Eletrônico.

11.1.1. Caberá ao pregoeiro, auxiliado pela seção responsável pela elaboração do edital e dos anexos, decidir sobre a impugnação no prazo de 2 (dois) dias úteis.

11.1.2. Acolhida a impugnação contra o ato convocatório, será designada nova data para a realização do certame.

11.2. Até 3 (três) dias úteis anteriores à data fixada para a abertura da sessão pública o interessado poderá solicitar esclarecimentos sobre ato convocatório deste Pregão Eletrônico, exclusivamente por meio do endereço eletrônico [pregao@tre-rn.jus.br](mailto:pregao@tre-rn.jus.br).

## **SEÇÃO 12 - DAS PENALIDADES**

12.1. Se o licitante vencedor descumprir as condições deste pregão eletrônico ficará sujeito às penalidades estabelecidas na Lei nº 10.520/2002 e na Lei nº 8.666/1993.

12.2. Nos termos do art. 7º da Lei nº 10.520/2002 c/c o art. 49 do Decreto nº 10.024/2019, o licitante que, convocado dentro do prazo de validade da proposta, não celebrar o contrato, deixar de entregar ou apresentar documentação falsa, ensejar o retardamento da execução do certame, não mantiver a proposta, falhar ou fraudar na execução do contrato, comportar-se de modo inidôneo, fizer declaração falsa ou cometer fraude fiscal, garantido o direito prévio da citação e da ampla defesa, ficará, impedido de licitar e contratar com a União e será descredenciado no SICAF pelo prazo de até 5 (cinco) anos, enquanto perdurarem os motivos determinantes da punição ou até que seja promovida a reabilitação perante a própria autoridade que aplicou a penalidade, sem prejuízo das multas previstas neste Edital e no contrato e das demais cominações legais.

12.3. Com fundamento no art. 87, incisos I a IV, da Lei nº 8.666/1993, nos casos de inexecução total ou parcial do contrato ou de descumprimento de obrigações contratuais, garantidos o contraditório e a ampla e prévia defesa, o licitante vencedor poderá ser apenado, isolada ou juntamente com o disposto no § 2º do referido artigo, com as seguintes sanções:

a) advertência;

b) multa, calculada de acordo com a faixa de percentuais de multas prevista no Anexo I (Termo de Referência) deste edital;

c) suspensão temporária de participação em licitação e impedimento de contratar com o Tribunal Regional Eleitoral do Rio Grande do Norte - TRE/RN, por prazo não superior a 2 (dois) anos; e

d) declaração de inidoneidade para licitar ou contratar com a Administração Pública enquanto perdurarem os motivos determinantes da punição, ou até que seja promovida sua reabilitação, perante a própria autoridade que aplicou a penalidade.

12.4. O TRE/RN efetivará as comunicações relativas à aplicação de penalidades por quaisquer dos meios que, ao seu critério, entenda serem eficazes e adequados a cada procedimento, podendo utilizar todos ao mesmo tempo ou apenas um dentre os existentes e disponíveis, tais como: por correio com Aviso de Recebimento, por entrega direta por mensageiro próprio e mediante protocolo ou, ainda, por correio eletrônico para o endereço cadastrado da empresa no *Comprasnet* ou informado em sua proposta, dentre outros.

12.5. Da aplicação das penalidades previstas nas alíneas “a”, “b” e “c” do subitem 12.3 caberá recurso no prazo de 5 (cinco) dias úteis a partir da data da intimação.

12.5.1. O recurso a que se refere este subitem será dirigido à Diretoria-Geral do Tribunal Regional Eleitoral do Rio Grande do Norte, que poderá ratificar ou rever sua decisão no prazo de 5 (cinco) dias úteis.

12.5.2. Da aplicação da penalidade de declaração de inidoneidade, prevista na alínea “d” do subitem 12.3, caberá pedido de reconsideração, apresentado à Presidência do Tribunal Regional Eleitoral do Rio Grande do Norte, no prazo de 10 (dez) dias úteis a contar da data da intimação.

## **SEÇÃO 13 - DA DOTAÇÃO ORÇAMENTÁRIA E DOS PAGAMENTOS**

13.1. A despesa decorrente deste certame se enquadra na Ação JULGAMENTO DE CAUSAS E GESTÃO ADMINISTRATIVA NA JUSTIÇA ELEITORAL (N.D.: 339039.16) e serão atendidas por nota de empenho a ser emitida neste exercício financeiro.

13.2. Os pagamentos decorrentes da execução do objeto licitado ficarão condicionados ao efetivo cumprimento das respectivas obrigações assumidas pelo licitante vencedor, conforme as exigências e especificações descritas no Termo de Referência e demais anexos deste Edital.

13.3. Os procedimentos a serem observados e as condições exigidas para cada pagamento estão estabelecidos no Anexo I (Termo de Referência) e no Anexo III (Minuta de Contrato) deste edital.

13.4. É admitida a cessão de crédito decorrente deste contrato, de acordo com os procedimentos previstos na Instrução Normativa SG/SEDGG/ME nº 53/2020.

## **SEÇÃO 14 - DO CONTRATO**

14.1. O contrato será formalizado nos termos do Anexo III do presente edital.

14.2. O contrato poderá ser rescindido nas hipóteses e condições previstas na Lei nº 8.666/1993.

14.3. Nos casos de rescisão previstos nos incisos I a XI e XVIII do art. 78 da Lei nº 8.666/1993, poderá o TRE/RN, garantida a prévia defesa, aplicar ao licitante vencedor a multa de até 10% (dez por cento) sobre o valor total do contrato.

14.4. O TRE/RN convocará o licitante vencedor, por meio de correio eletrônico, direcionado ao endereço eletrônico cadastrado do licitante no Comprasnet ou informado em sua proposta, para assinar o instrumento de contrato, dentro do prazo de 5 (cinco) dias úteis a contar da data da convocação, sob pena de decair o direito à contratação, sem prejuízo das sanções administrativas previstas neste Edital, devendo a convocação para a assinatura do contrato ocorrer durante a validade da proposta oferecida na licitação.

14.4.1. A convocação para assinatura do instrumento de contrato poderá, a critério do TRE/RN, ocorrer de acordo com o seguinte procedimento:

a) envio, pelo TRE/RN, do instrumento de contrato em formato de arquivo eletrônico, tipo Portable Document Format (.pdf), via correio eletrônico (e-mail), direcionado ao endereço eletrônico cadastrado do licitante vencedor no Comprasnet ou informado em sua proposta;

b) devolução, pelo licitante vencedor, do instrumento de contrato assinado pelo seu representante legal, em uma das seguintes formas:

b.1) preferencialmente em formato de arquivo eletrônico, tipo Portable Document Format (.pdf), assinado digitalmente por meio de certificado digital emitido no âmbito da Infraestrutura de Chaves Públicas Brasileiras – ICP Brasil, devendo o arquivo eletrônico assinado ser devolvido ao TRE/RN, via correio eletrônico (e-mail), dentro do prazo de 5 (cinco) dias úteis, a contar da data do recebimento do arquivo eletrônico, sob pena de decair o direito à contratação, sem prejuízo das sanções previstas neste edital;

b.2) alternativamente em documento físico, via Correios, devendo a postagem ocorrer dentro do mesmo prazo de 5 (cinco) dias úteis indicado na alínea “b.1” deste subitem, também sob pena de decair o direito à contratação e sem prejuízo das sanções previstas neste Edital.

14.5. Para os fins previstos no subitem 14.4.1, alínea “b”, o licitante vencedor poderá optar por comparecer ao edifício-sede do TRE/RN, na cidade de Natal/RN, para assinar o instrumento de contrato, observando o mesmo prazo de 5 (cinco) dias úteis.

14.6. O prazo para a assinatura do instrumento de contrato poderá ser prorrogado uma única vez, por igual período, quando solicitado pelo licitante vencedor, desde que ocorra motivo justificado e aceito pelo TRE/RN.

14.7. A assinatura do instrumento de contrato está condicionada à verificação da regularidade da habilitação do licitante vencedor.

14.8. Por ocasião da assinatura do instrumento de contrato, caso o licitante vencedor seja pessoa jurídica optante do Simples Nacional deverá encaminhar ao TRE/RN a declaração de optante, para fins de ausência de retenção tributária na fonte, de acordo com o modelo constante do anexo IV da Instrução Normativa RFB nº 1.234/2012, conforme orientação da Receita Federal do Brasil constante da Solução de Consulta COSIST/RFB nº 61/2020.

## **SEÇÃO 15 - DAS OBRIGAÇÕES DO LICITANTE VENCEDOR**

15.1. O licitante vencedor, além de cumprir as obrigações definidas neste Edital e seus Anexos, ficará obrigado a:

- a) executar o objeto licitado, seguindo as condições e especificações estipuladas em sua proposta, a qual deverá estar de acordo com o Termo de Referência (Anexo I deste Edital);
- b) garantir a boa qualidade da execução do objeto licitado;
- c) manter durante a execução do contrato todas as condições de habilitação e qualificação exigidas na licitação;
- d) responsabilizar-se pelo disposto em sua proposta e pelos atos dos seus representantes legais;
- e) manter atualizados os seus dados cadastrais perante o TRE/RN, com indicação de endereço, telefones e correio eletrônico, dentre outras informações indispensáveis à comunicação entre o TRE/RN e o licitante vencedor, de modo a viabilizar convocações, intimações e notificações quando se fizerem necessárias.
  - e.1) o descumprimento desta obrigação ficará caracterizado com a devolução de correspondências direcionadas ao licitante vencedor, enviadas por meio dos correios, ou com o não atendimento às ligações telefônicas;
  - e.2) na ausência de informação dos dados referidos, o TRE/RN considerará como válidas e atualizadas para os devidos fins as informações constantes do Sistema de Cadastramento Unificado de Fornecedores – SICAF;
- f) apresentar a documentação que se fizer necessária para a assinatura do instrumento de contrato, eventualmente exigida neste edital e em seus anexos, notadamente no Anexo I (Termo de Referência).

## **SEÇÃO 16 - DAS DISPOSIÇÕES FINAIS**

16.1. Nenhuma indenização será devida aos licitantes por apresentarem documentação e/ou elaborarem proposta relativa ao presente pregão eletrônico.

16.2. Ao critério do TRE/RN, por meio da autoridade competente e mediante despacho fundamentado, a presente licitação poderá ser revogada no todo ou em parte, por razões de interesse público decorrente de fato superveniente devidamente comprovado, pertinente e suficiente para justificar tal conduta, ter as quantidades do seu objeto diminuídas ou aumentadas e ser anulada, por possível ilegalidade, não sendo cabível, no último caso, aos licitantes a reclamação de quaisquer indenizações, nos termos do art. 50 do Decreto nº 10.024/2019, ressalvado o disposto no § 2º do mesmo dispositivo.

16.3. Após a declaração do vencedor da licitação, não havendo manifestação dos licitantes quanto à intenção de interposição de recurso, o Pregoeiro adjudicará o objeto licitado, que posteriormente será submetido à homologação pelo Diretor-Geral do TRE/RN.

16.4. No caso de interposição de recurso, após proferida a decisão quanto ao mesmo, será o resultado da licitação submetido à Diretoria-Geral do TRE/RN, para fins de adjudicação do objeto e homologação do procedimento licitatório.

16.5. Ao TRE/RN reserva-se o direito de filmar e/ou gravar as Sessões e utilizar este meio como prova.

16.6. Os esclarecimentos às consultas porventura formuladas ao Pregoeiro serão publicados no site do TRE/RN: [www.tre-rn.jus.br](http://www.tre-rn.jus.br), em até 24 (vinte e quatro) horas antes da realização do certame.

16.7. Os interessados que tiverem dúvidas na interpretação dos termos deste edital serão atendidos pelo pregoeiro, em dias úteis, de **segunda-feira a sexta-feira**, no horário das **13h às 19h**, via telefone, pelos números **(84) 3654-5481/5482**, ou via correio eletrônico (**pregao@tre-rn.jus.br**), para os esclarecimentos necessários.

Natal/RN, 25 de agosto de 2022.

---

Yvette Bezerra Guerreiro Maia  
Diretor(a)-Geral do TRE/RN

**PREGÃO ELETRÔNICO Nº 085/2022-TRE/RN – ANEXO I**

**TERMO DE REFERÊNCIA**

**PRESTAÇÃO DE SERVIÇO DE FOSSAS E SUMIDOUROS NOS IMÓVEIS DO TRE-RN**

**1. OBJETO**

1.1. Contratação de empresa especializada na prestação dos serviços de limpeza de fossas, de caixas de passagem e de sumidouros nos prédios do Tribunal Regional Eleitoral do Rio Grande do Norte - TRE/RN, no estado do Rio Grande do Norte, conforme condições, quantidades e exigências estabelecidas neste instrumento:

<b>Lote</b>	<b>Item</b>	<b>CATSER</b>	<b>Serviço</b>	<b>Unidade</b>	<b>Quantidade</b>
1	01	16527	Prestação de serviços de esgotamento e limpeza de fossa, caixas de passagem (esgoto, gordura e espuma) e sumidouro do <b>Fórum Eleitoral de Umarizal</b> , conforme especificações constantes neste Termo de Referência.	Unid.	01
	02	16527	Prestação de serviços de esgotamento e limpeza de fossa, caixas de passagem (esgoto, gordura e espuma) e sumidouro do <b>Fórum Eleitoral de Areia Branca</b> , conforme especificações constantes neste Termo de Referência.	Unid.	01
	03	16527	Prestação de serviços de esgotamento e limpeza de fossa, caixas de passagem (esgoto, gordura e espuma) e sumidouro do <b>Fórum Eleitoral de Assu</b> , conforme especificações constantes neste Termo de Referência.	Unid.	01
	04	16527	Prestação de serviços de esgotamento e limpeza de fossa, caixas de passagem (esgoto, gordura e espuma) e sumidouro do <b>Fórum Eleitoral de Campo Grande</b> , conforme especificações constantes neste Termo de Referência.	Unid.	01
	05	16527	Prestação de serviços de esgotamento e limpeza de fossa, caixas de passagem (esgoto, gordura e espuma) e sumidouro do <b>Fórum Eleitoral de Lajes</b> , conforme especificações constantes neste Termo de Referência.	Unid.	01
	06	16527	Prestação de serviços de esgotamento e limpeza de fossa e caixas de passagem (esgoto, gordura e espuma – não tem sumidouro) do <b>Fórum Eleitoral de Patu</b> , conforme especificações constantes neste Termo de Referência.	Unid.	01
	07	16527	Prestação de serviços de esgotamento e limpeza de fossa, caixas de passagem (esgoto, gordura e espuma) e sumidouro do <b>Fórum eleitoral de Apodi</b> , conforme especificações constantes neste Termo de Referência.	Unid.	01
	08	16527	Prestação de serviços de esgotamento e limpeza de fossa, caixas de passagem (esgoto, gordura e espuma) e sumidouro do <b>Fórum Eleitoral de Pau do Ferros</b> , conforme especificações constantes neste Termo de Referência.	Unid.	01
	09	16527	Prestação de serviços de esgotamento e limpeza de fossa, caixas de passagem (esgoto, gordura e espuma) e sumidouro do <b>Fórum Eleitoral de Alexandria</b> , conforme especificações constantes neste Termo de Referência.	Unid.	01

- 1.2. O objeto da licitação tem a natureza de serviço comum e seus detalhamentos encontram-se discriminados no “**Anexo I**” deste Termo de Referência.
- 1.3. O quantitativo e respectivo código do item no SIASG/Comprasnet são os discriminados na tabela acima.
- 1.4. O endereço e a área de cada prédio estão detalhados no anexo I deste Termo de Referência.
- 1.5. A presente contratação adotará como regime de execução a Empreitada por Preço Global.
- 1.6. O prazo de vigência do contrato será da data de sua assinatura até 31 de dezembro de 2022, sem possibilidade de prorrogação.
- 1.7. A presente contratação adotará como regime de execução a Empreitada por Preço Global, em lote único, contratado com uma única empresa.
- 1.7.1. A justificativa para contratação de empresa única para a execução dos serviços em todo os locais, é o que segue:
- a) A padronização dos procedimentos com uma única empresa executando os serviços se mostra uniforme para todos os prédios do TRE-RN contemplados neste exercício;
  - b) Os prédios pequenos não são atrativos comercialmente para que empresas façam orçamento para estes locais, gerando desinteresse nas empresas em executar os prédios menores. O Advento do lote único elimina completamente esse fator de desinteresse comercial das empresas nos prédios pequenos.
  - c) Caso o objeto siga para disputa em itens isolados, a contratação poderá ser desinteressante para os prédios pequenos, como já mencionado. Em caso de fracasso da contratação para esses locais, o planejamento para o serviço ficará prejudicado, uma vez que, nos prédios maiores o serviço será executado. Dessa forma, o planejamento anual ficaria sem uniformidade, prejudicando as contratações em anos vindouros.

## **2. FUNDAMENTAÇÃO DA CONTRATAÇÃO**

2.1. A contratação de empresa prestadora dos serviços objeto desta peça é feita uma vez ao ano e se justifica em razão da necessidade de evitar a depreciação do sistema de coleta de esgoto, contribuindo para o aumento da vida útil do sistema e da própria edificação, além de evitar o transbordamento de água servida e dejetos, contribuindo para o controle sanitário do local e, também, diminuindo a incidência de bactérias, insetos e parasitas, e ainda a minimização de risco de proliferação de doenças em servidores e usuários em geral dos prédios.

2.2. Sabe-se que edificações (residenciais, comerciais ou institucionais) são naturalmente um ambiente propício para o acesso, instalação e proliferação de vetores e pragas (ratos, baratas, cupins, traças, etc...) em virtude da existência de entradas que facilitam o acesso desses animais. Normalmente, a presença humana gera dejetos e água servida, o que facilita a instalação e proliferação dos mesmos.

2.3. A situação atual é de controle temporário de bom funcionamento dos sistemas de coleta de esgoto nos prédios do TRE-RN. Contudo, é evidente a necessidade de atuação a curto/médio prazo de execução de uma ação anual (no exercício 2022).

## **3. DESCRIÇÃO DA SOLUÇÃO:**

3.1. Este pedido de contratação de empresa especializada está alinhado ao planejamento instituído pelo Tribunal Regional Eleitoral do Rio Grande do Norte, sendo parte integrante e prevista no Plano Anual de Contratações, exercício 2022, a exemplo das contratações já existentes nos mesmos moldes nos exercícios anteriores em relação a estes tipos de serviços, executados nos imóveis da Justiça Eleitoral no Estado.

3.2. Nesse sentido, em busca de promover a plena capacidade de funcionamento dos prédios do TRE-RN em todo o Estado do Rio Grande do Norte, é importante a contratação de empresa especializada na prestação de serviço de manutenção dos sistemas de coleta de esgoto, objetivando o prolongamento da sua vida útil e, também, o controle da população de insetos e roedores nas áreas internas e externas das edificações, bem como evitar danos à saúde das pessoas e às instalações de móveis e equipamentos públicos.

## **4. CLASSIFICAÇÃO DOS SERVIÇOS E FORMA DE SELEÇÃO DO FORNECEDOR**

4.1. Trata-se de serviço comum, pois os padrões de desempenho e qualidade podem ser objetivamente definidos.

4.2. Os serviços a serem contratados enquadram-se nos pressupostos do Decreto nº 9.507, de 21 de setembro de 2018, não se constituindo em quaisquer das atividades, previstas no art. 3º do aludido decreto, cuja execução indireta é vedada.

4.3. A prestação dos serviços não gera vínculo empregatício entre os empregados da Contratada e a Administração Contratante, vedando-se qualquer relação entre estes que caracterize pessoalidade e subordinação direta.

## **5. REQUISITOS DA CONTRATAÇÃO**

5.1. Os requisitos da contratação abrangem o seguinte:

5.1.1. A empresa contratada deverá apresentar Plano de Execução, com detalhamento da proposta apresentada, em conformidade com os serviços previstos neste Termo de Referência, atendendo as necessidades da Administração;

5.1.2. No Plano de Execução deverão constar também procedimentos para destinação de material (dejetos, lama, restos de materiais sólidos, etc.). A empresa contratada ficará responsável por recolher todos os materiais e dar destinação correta e de acordo com a legislação vigente para descarte de rejeitos de sistema de esgotamento sanitário residencial. É vedado à empresa deixar e/ou descartar restos de materiais nas dependências do TRE-RN;

5.1.3 A empresa contratada deverá obrigatoriamente indicar um preposto responsável pelo acompanhamento da execução do contrato. A indicação do Preposto deve ser oficializada em documento com timbre da empresa contratada ou por e-mail, devidamente assinada por seu representante legal. Neste documento, deverão ser informados seus contatos, tais como telefone, endereço eletrônico e endereço comercial.

5.1.4. Os eventuais deslocamentos do preposto, para vistorias e distribuição de material ou outras ações correlatas, correrão por conta exclusiva da empresa contratada;

5.2. Como pré-requisito para assinatura do contrato, a empresa deverá comprovar o seu registro e licença de operação expedido pelo órgão de vigilância sanitária competente no Estado do Rio Grande do Norte.

5.3. A empresa Contratada deverá demonstrar, em prazo não superior a 05 (cinco) dias úteis após a formalização do contrato, que possui sede ou filial localizada no estado do Rio Grande do Norte para fins de execução dos serviços.

## **6. VISTORIA PRÉVIA**

6.1. Para o correto dimensionamento e elaboração de sua proposta, o licitante PODERÁ realizar vistoria nas instalações do local de execução dos serviços, acompanhado por servidor designado para esse fim, em dia e horário a combinar através do telefone da Seção de Conservação Predial do TRE-RN (84) 3654-5273 ou pelo e-mail secop@tre-rn.jus.br.

6.2. O prazo para vistoria iniciar-se-á no dia útil seguinte ao da publicação do Edital, estendendo-se até o dia útil anterior à data prevista para a abertura da sessão pública.

6.3. Para a vistoria, o licitante, ou o seu representante legal, deverá estar devidamente identificado, apresentando documento de identidade civil e documento expedido pela empresa comprovando sua habilitação para a realização da vistoria.

6.4. A não realização da vistoria não poderá embasar posteriores alegações de desconhecimento das instalações, dúvidas ou esquecimentos de quaisquer detalhes dos locais da prestação dos serviços, devendo a licitante vencedora assumir os ônus dos serviços decorrentes.

## **7. MODELO DE EXECUÇÃO DO OBJETO**

7.1. A execução dos serviços deverá se iniciar em prazo não superior a 10 (dez) dias corridos após emissão de ordem de serviços enviada por e-mail à Contratada, considerando um cronograma que vise a não prejudicar o cotidiano de trabalho dos ambientes do TRE-RN;

- 7.2. Os serviços serão prestados nas unidades do TRE/RN indicadas no anexo I.
- 7.3. Todas as caixas de passagem de esgoto, caixas de gordura e caixas de espuma deverão ser abertas, executadas raspagem, limpeza e desobstrução (quando for o caso).
- 7.4. As fossas e todos os sumidouros deverão ser completamente esgotados via bomba de sucção de esgoto.
- 7.5. Após a realização dos serviços todas as caixas de passagem e acessos a fossas e sumidouros deverão ser lacrados de acordo com a situação que se encontravam anteriormente.
- 7.6. Os serviços deverão ser prestados nos seguintes dias e horários:
- 7.6.1. Nos Cartórios Eleitorais do Interior do Estado: os serviços serão executados dentro do horário de funcionamento normal do expediente – entre 08:00 horas e 14:00 horas de 2<sup>a</sup> a 6<sup>a</sup> feira.
- 7.7. Os serviços serão recebidos provisoriamente no prazo de 10 (dez) dias corridos, pelo(a) responsável pela equipe de fiscalização do contrato, para efeito de posterior verificação de sua conformidade com as especificações constantes neste Termo de Referência e na proposta;
- 7.8. Os serviços poderão ser rejeitados, no todo ou em parte, quando em desacordo com as especificações constantes neste Termo de Referência e na proposta, devendo ser corrigidos e/ou refeitos no prazo fixado pelo fiscal do contrato, às custas da Contratada, sem prejuízo da aplicação de penalidades;
- 7.9. Os serviços serão recebidos definitivamente no prazo de 10 (dez) dias corridos, contados do recebimento provisório, após a verificação da qualidade e quantidade do serviço executado e materiais empregados, com a consequente aceitação mediante termo circunstanciado;
- 7.10. Na hipótese de a verificação a que se refere o subitem anterior não ser procedida dentro do prazo fixado, reputar-se-á como realizada, consumando-se o recebimento definitivo no dia do esgotamento do prazo;
- 7.11. O recebimento provisório ou definitivo do objeto não exclui a responsabilidade da Contratada pelos prejuízos resultantes da incorreta execução do contrato;
- 7.12. A Contratada deverá utilizar os materiais (ferramentas, produtos de limpeza, diluentes, solventes e outros utensílios) e equipamentos necessários para a perfeita execução dos serviços;
- 7.13. Todo o material de consumo, utensílios e equipamentos necessários à execução dos serviços serão fornecidos pela Contratada em quantidade e qualidade e em conformidade com as metragens e instalações informadas pela CONTRATANTE, que poderá recusar aqueles cuja qualidade não satisfaça as necessidades e o padrão exigido;
- 7.14. Os produtos (detergentes, diluentes, desengraxantes, ácidos, etc) deverão ser aplicados, na medida do cronograma de execução firmado entre a contratada e a fiscalização;
- 7.15. Os produtos a serem utilizados nos serviços objeto deste Termo de Referência deverão tanto atingir o melhor resultado no tocante à limpeza dos sistemas de esgoto, como buscar a menor exposição à toxicidade para os usuários dos imóveis submetidos ao tratamento e, ainda, causar o menor dano possível ao meio ambiente;
- 7.16. Os produtos utilizados pela Contratada na execução dos serviços deverão ter, no mínimo, as seguintes características:
- a) Aprovados pela ANVISA;
  - b) Não devem causar manchas em paredes, pisos, tetos, esquadrias ou quaisquer outros componentes dos prédios;
  - c) Ter nenhuma toxicidade;
  - d) Tornarem-se inodoros após 90 (noventa) minutos da sua utilização;
  - e) Serem inofensivos à saúde humana;
  - f) Não deverão danificar ou causar a morte de plantas dos canteiros, árvores e gramados;
  - g) Ter composição química que deixe o ambiente em condições para uso normal em até 12 (doze) horas após sua utilização.

7.17. Os serviços devem compreender:

- a) Cumprir a legislação em vigor, em especial as Normas da ANVISA e padrões técnicos recomendados pelos fabricantes dos produtos de limpeza a serem aplicados, de forma que qualquer atividade ou procedimento executado em desacordo com o que preconiza as normas e legislação em vigor será recusado pela Administração.
- b) Os serviços deverão contemplar o fornecimento de mão-de-obra, material, ferramentas, utensílios e equipamentos necessários às atividades. Os serviços de limpeza de fossas deverão ser necessariamente executados com caminhão equipado com reservatório e bomba de sucção à vácuo.
- c) A execução de quaisquer serviços extraordinários, bem como eventuais alterações nas especificações e quantidades está condicionada à prévia autorização da Fiscalização.
- d) Providenciar para que, durante os serviços, os empregados utilizem todos os EPI's previstos na Legislação Específica.
- e) Tomar os devidos cuidados para preservação do meio ambiente, de acordo com as legislações específicas em vigor para o descarte de rejeitos, cabendo à contratada a responsabilidade pelos eventuais descumprimentos da legislação ambiental específica.

7.18. Todos os empregados, quando prestando serviços nas dependências do TRE-RN, deverão, além de estar uniformizados, portando crachá da empresa com nome e número de documento de identificação legível.

7.19. Os serviços deverão ter garantia contratual de 06 (seis) meses após a execução dos serviços, podendo a Contratante solicitar reforço dos trabalhos no decurso deste prazo.

7.20. Os serviços considerados insatisfatórios deverão ser refeitos no prazo máximo de 05 (cinco) dias úteis, contados do recebimento da notificação da Contratante.

7.21. Ficará a critério da Contratante alterar a data, no caso de inviabilidade dos serviços no dia marcado, por ocasião do expediente de trabalho da Justiça Eleitoral.

## **8. MODELO DE GESTÃO DO CONTRATO E CRITÉRIOS DE MEDAÇÃO:**

8.1. A gestão do contrato será exercida pela equipe de gestão e fiscalização a ser designada pela CONTRATANTE.

8.2. A comunicação entre a fiscalização e a contratada será exercida através de e-mail oficial, reuniões presenciais (firmadas as devidas atas) para definição do cronograma de atividades e o acompanhamento da efetiva execução dos serviços.

## **9. INFORMAÇÕES RELEVANTES PARA O DIMENSIONAMENTO DA PROPOSTA**

9.1. Para o correto dimensionamento e elaboração da proposta, o licitante deverá ter conhecimento da planilha do anexo I:

9.2. As empresas localizadas fora do estado do Rio Grande do Norte, somente poderão prestar serviço no estado, após instalação de uma unidade devidamente autorizada pelo órgão competente.

9.3 Todos os impostos, taxas, contribuições e outros porventura incidentes sobre o serviço contratado estarão inclusos no valor da proposta.

## **10. OBRIGAÇÕES DA CONTRATANTE**

10.1. Exigir o cumprimento de todas as obrigações assumidas pela Contratada, de acordo com as cláusulas contratuais e os termos de sua proposta;

10.2. Exercer o acompanhamento e a fiscalização dos serviços, por servidor especialmente designado, anotando em registro próprio as falhas detectadas, indicando dia, mês e ano, bem como o nome dos empregados eventualmente envolvidos, e encaminhando os apontamentos à autoridade competente para as providências cabíveis;

10.3. Notificar a Contratada por escrito da ocorrência de eventuais imperfeições, falhas ou irregularidades constatadas no curso da execução dos serviços, fixando prazo para a sua correção, certificando-se que as soluções por ela propostas sejam as mais adequadas;

10.4. Pagar à Contratada o valor resultante da prestação do serviço, no prazo e condições estabelecidas neste Termo de Referência;

10.5. Efetuar as retenções tributárias devidas sobre o valor da Nota Fiscal/Fatura da contratada, no que couber, em conformidade com o item 6 do Anexo XI da IN SEGES/MPDG n. 5/2017.

10.6. Não praticar atos de ingerência na administração da Contratada, tais como:

10.6.1. exercer o poder de mando sobre os empregados da Contratada, devendo reportar-se somente aos prepostos ou responsáveis por ela indicados;

10.6.2. direcionar a contratação de pessoas para trabalhar nas empresas Contratadas;

10.7. Fornecer por escrito as informações necessárias para o desenvolvimento dos serviços objeto do contrato:

10.8. Realizar avaliações periódicas da qualidade dos serviços, após seu recebimento;

10.9. Cientificar a Assessoria Jurídica da própria Contratante para adoção das medidas cabíveis quando do descumprimento das obrigações pela Contratada.

## **11. OBRIGAÇÕES DA CONTRATADA**

11.1. Executar os serviços conforme especificações deste Termo de Referência e de sua proposta, com a alocação dos empregados necessários ao perfeito cumprimento das cláusulas contratuais, além de fornecer e utilizar os materiais e equipamentos, ferramentas e utensílios necessários pra a execução do serviço.

11.2. Reparar, corrigir, remover ou substituir, às suas expensas, no total ou em parte, no prazo fixado pelo fiscal do contrato, os serviços efetuados em que se verificarem vícios, defeitos ou incorreções resultantes da execução ou dos materiais empregados;

11.2.1. Responsabilizar-se pelos vícios e danos decorrentes da execução do objeto devendo ressarcir imediatamente a Administração em sua integralidade, ficando a Contratante autorizada a descontar da garantia, caso exigida no edital, ou dos pagamentos devidos à Contratada, o valor correspondente aos danos sofridos;

11.3. Utilizar empregados habilitados e com conhecimentos básicos dos serviços a serem executados, em conformidade com as normas e determinações em vigor;

11.4. Vedar a utilização, na execução dos serviços, de empregado que seja familiar de agente público ocupante de cargo em comissão ou função de confiança no órgão Contratante, nos termos do artigo 7º do Decreto nº 7.203, de 2010;

11.5. Responsabilizar-se pelo cumprimento das obrigações previstas em Acordo, Convenção, Dissídio Coletivo de Trabalho ou equivalentes das categorias profissionais dos empregados, por todas as obrigações trabalhistas, sociais, previdenciárias, tributárias e as demais previstas em legislação específica, cuja inadimplência não transfere a responsabilidade à Contratante;

11.6. Comunicar ao Fiscal do contrato, no prazo de 24 (vinte e quatro) horas, qualquer ocorrência anormal ou acidente que se verifique no local dos serviços.

11.7. Prestar todo esclarecimento ou informação solicitada pela Contratante ou por seus prepostos, garantindo-lhes o acesso, a qualquer tempo, ao local dos trabalhos, bem como aos documentos relativos à execução do empreendimento.

11.8. Paralisar, por determinação da Contratante, qualquer atividade que não esteja sendo executada de acordo com a boa técnica ou que ponha em risco a segurança de pessoas ou bens de terceiros.

11.9. Promover a guarda, manutenção e vigilância de materiais, ferramentas, e tudo o que for necessário à execução dos serviços.

11.10. Promover a organização técnica e administrativa dos serviços, de modo a conduzi-los eficaz e eficientemente, de acordo com os documentos e especificações que integram este Termo de Referência, no prazo determinado.

11.11. Conduzir os trabalhos com estrita observância às normas da legislação pertinente, cumprindo as determinações dos Poderes Públicos, mantendo sempre limpo o local dos serviços e nas melhores condições de segurança, higiene e disciplina.

11.12. Submeter previamente, por escrito, à Contratante, para análise e aprovação, quaisquer mudanças nos métodos executivos que fujam às especificações do memorial descritivo.

11.13. Não permitir a utilização de qualquer trabalho do menor de dezesseis anos, exceto na condição de aprendiz para os maiores de quatorze anos; nem permitir a utilização do trabalho do menor de dezoito anos em trabalho noturno, perigoso ou insalubre;

11.14. Manter durante toda a vigência do contrato, em compatibilidade com as obrigações assumidas, todas as condições de habilitação e qualificação exigidas na licitação;

11.15. Cumprir, durante todo o período de execução do contrato, a reserva de cargos prevista em lei para pessoa com deficiência ou para reabilitado da Previdência Social, bem como as regras de acessibilidade previstas na legislação, quando a contratada houver se beneficiado da preferência estabelecida pela Lei nº 13.146, de 2015.

11.16. Guardar sigilo sobre todas as informações obtidas em decorrência do cumprimento do contrato;

11.17. Arcar com o ônus decorrente de eventual equívoco no dimensionamento dos quantitativos de sua proposta, inclusive quanto aos custos variáveis decorrentes de fatores futuros e incertos, devendo complementá-los, caso o previsto inicialmente em sua proposta não seja satisfatório para o atendimento do objeto da licitação, exceto quando ocorrer algum dos eventos arrolados nos incisos do § 1º do art. 57 da Lei nº 8.666, de 1993.

11.18. Cumprir, além dos postulados legais vigentes de âmbito federal, estadual ou municipal, as normas de segurança da Contratante;

11.19. Prestar os serviços dentro dos parâmetros e rotinas estabelecidos, fornecendo todos os materiais, equipamentos e utensílios em quantidade, qualidade e tecnologia adequadas, com a observância às recomendações aceitas pela boa técnica, normas e legislação.

11.20. A Contratada deverá cumprir as regras de sustentabilidade ambiental previstas no Art. 6º da Instrução Normativa nº 01/2010 - SLTI/MPOG, no que couber.

## **12. DA SUBCONTRATAÇÃO**

12.1. Não será admitida a subcontratação do objeto.

## **13. ALTERAÇÃO SUBJETIVA**

13.1. É admissível a fusão, cisão ou incorporação da contratada com/em outra pessoa jurídica, desde que sejam observados pela nova pessoa jurídica todos os requisitos de habilitação exigidos na licitação original; sejam mantidas as demais cláusulas e condições do contrato; não haja prejuízo à execução do objeto pactuado e haja a anuênci expressa da Contratante à continuidade do contrato.

## **14. CONTROLE E FISCALIZAÇÃO DA EXECUÇÃO**

14.1. O acompanhamento e a fiscalização da execução do contrato consistem na verificação da conformidade da prestação dos serviços, dos materiais, técnicas e equipamentos empregados, de forma a assegurar o perfeito cumprimento do ajuste, que serão exercidos por um ou mais representantes da Contratante, especialmente designados, na forma dos arts. 67 e 73 da Lei nº 8.666, de 1993;

14.2. As atividades de gestão e fiscalização da execução contratual serão realizadas de forma preventiva e sistemática, podendo ser exercidas por único servidor ou equipe de fiscalização, desde que, no exercício dessas atribuições, fique assegurada a distinção dessas atividades e, em razão do volume de trabalho, não comprometa o desempenho de todas as ações relacionadas à Gestão do Contrato;

14.3. Durante a execução do objeto, o fiscal técnico deverá monitorar constantemente o nível de qualidade dos serviços para evitar a sua degeneração, devendo intervir para requerer à CONTRATADA a correção das faltas, falhas e irregularidades constatadas;

14.4. O fiscal técnico deverá apresentar ao preposto da CONTRATADA a avaliação da execução do objeto ou, se for o caso, a avaliação de desempenho e qualidade da prestação dos serviços realizada;

14.5 Em hipótese alguma, será admitido que a própria CONTRATADA materialize a avaliação de desempenho e qualidade da prestação dos serviços realizada;

14.6. A CONTRATADA poderá apresentar justificativa para a prestação do serviço com menor nível de conformidade, que poderá ser aceita pelo fiscal técnico, desde que comprovada a excepcionalidade da ocorrência, resultante exclusivamente de fatores imprevisíveis e alheios ao controle do prestador;

14.7. O representante da Contratante deverá ter a qualificação necessária para o acompanhamento e controle da execução dos serviços e do contrato;

14.8. A verificação da adequação da prestação do serviço deverá ser realizada com base nos critérios previstos neste Termo de Referência;

14.9. A conformidade do material a ser utilizado na execução dos serviços deverá ser verificada juntamente com o documento da CONTRATADA que contenha sua relação detalhada, de acordo com o estabelecido neste Termo de Referência e na proposta, informando as respectivas quantidades e especificações técnicas, tais como: marca, qualidade e forma de uso;

14.10. O representante da CONTRATANTE deverá promover o registro das ocorrências verificadas, adotando as providências necessárias ao fiel cumprimento das cláusulas contratuais, conforme o disposto nos §§ 1º e 2º do art. 67 da Lei nº 8.666, de 1993;

14.11. A fiscalização de que trata este tópico não exclui nem reduz a responsabilidade da CONTRATADA, inclusive perante terceiros, por qualquer irregularidade, ainda que resultante de imperfeições técnicas, vícios redibitórios, ou emprego de material inadequado ou de qualidade inferior e, na ocorrência desta, não implica corresponsabilidade da CONTRATANTE ou de seus agentes, gestores e fiscais, de conformidade com o art. 70 da Lei nº 8.666, de 1993;

14.12. As disposições previstas neste Termo de Referência não excluem o disposto no Anexo VIII da Instrução Normativa SEGES/MPDG nº 05, de 2017, aplicável no que for pertinente à contratação.

## **15. DO RECEBIMENTO E ACEITAÇÃO DO OBJETO**

15.1. A emissão da Nota Fiscal/Fatura deve ser precedida do recebimento definitivo dos serviços, nos termos abaixo;

15.2. No prazo de até 5 dias corridos do adimplemento da parcela, a CONTRATADA deverá entregar toda a documentação comprobatória do cumprimento da obrigação contratual, apresentando relatório, discriminando os serviços que foram executados em cada local;

15.3. O recebimento provisório será realizado pelo fiscal técnico/administrativo ou setorial, quando houver, ou pela equipe de fiscalização após a entrega da documentação acima, da seguinte forma:

15.3.1. A contratante realizará inspeção minuciosa de todos os serviços executados, por meio de profissionais técnicos competentes, acompanhados dos profissionais encarregados pelo serviço, com a finalidade de verificar a adequação dos serviços e constatar e relacionar os arremates, retoques e revisões finais que se fizerem necessários;

15.3.2. A Contratada fica obrigada a reparar, corrigir, remover, reconstruir ou substituir, às suas expensas, no todo ou em parte, o objeto em que se verificarem vícios, defeitos ou incorreções resultantes da execução ou materiais empregados, cabendo à fiscalização não atestar a última e/ou única medição de serviços até que sejam sanadas todas as eventuais pendências que possam vir a ser apontadas no Recebimento Provisório;

15.3.3. No prazo de até 10 (dez) dias corridos a partir do recebimento dos documentos da CONTRATADA, o fiscal ou a equipe de fiscalização deverá elaborar Relatório Circunstaciado em consonância com suas atribuições, e encaminhá-lo ao gestor do contrato;

15.4. No prazo de até 10 (dez) dias corridos a partir do recebimento provisório dos serviços, o Gestor do Contrato deverá providenciar o recebimento definitivo, ato que concretiza o ateste da execução dos serviços, obedecendo as seguintes diretrizes:

15.4.1. Emitir Termo Circunstaciado para efeito de recebimento definitivo dos serviços prestados, com base nos relatórios e documentações apresentadas;

15.4.2. Comunicar a empresa para que emita a Nota Fiscal ou Fatura, com o valor exato dimensionado pela fiscalização;

15.4.3. O recebimento provisório ou definitivo do objeto não exclui a responsabilidade da Contratada pelos prejuízos resultantes da incorreta execução do contrato, ou, em qualquer época, das garantias concedidas e das responsabilidades assumidas em contrato e por força das disposições legais em vigor (Lei nº 10.406, de 2002);

15.4.4. Os serviços poderão ser rejeitados, no todo ou em parte, quando em desacordo com as especificações constantes neste Termo de Referência e na proposta, devendo ser corrigidos/refeitos/substituídos no prazo fixado pelo fiscal ou equipe de fiscalização do contrato, às custas da Contratada, sem prejuízo da aplicação de penalidades.

## **16. PAGAMENTO PELOS SERVIÇOS PRESTADOS**

16.1. O pagamento será efetuado pela Contratante no prazo de até 10 (dez) dias corridos, contados do recebimento da Nota Fiscal/Fatura.

16.1.1. Os pagamentos decorrentes de despesas cujos valores não ultrapassem o limite de que trata o inciso II do art. 24 da Lei 8.666, de 1993, deverão ser efetuados no prazo de até 5 (cinco) dias úteis, contados da data da apresentação da Nota Fiscal/Fatura, nos termos do art. 5º, § 3º, da Lei nº 8.666, de 1993.

16.2. A emissão da Nota Fiscal/Fatura será precedida do recebimento definitivo do serviço, conforme este Termo de Referência;

16.3. A Nota Fiscal ou Fatura deverá ser obrigatoriamente acompanhada da comprovação da regularidade fiscal, constatada por meio de consulta on-line ao SICAF ou, na impossibilidade de acesso ao referido Sistema, mediante consulta aos sítios eletrônicos oficiais ou à documentação mencionada no art. 29 da Lei nº 8.666, de 1993. A Contratada também deverá estar regular perante o Cadastro Nacional de Condenações Cíveis por Improbidade Administrativa, mantido pelo Conselho Nacional de Justiça; e o Cadastro de Empresas Inidôneas e Suspensas, mantido pela Controladoria-Geral da União;

16.4. O setor competente para proceder o pagamento deve verificar se a Nota Fiscal ou Fatura apresentada expressa os elementos necessários e essenciais do documento, tais como:

- i – nome do cliente;
- ii – endereço do imóvel;
- iii – data de execução dos serviços;
- iv – orientações pertinentes ao serviço executado;
- v – nome do responsável técnico com o número do seu registro no conselho profissional correspondente;

vii – identificação da empresa especializada prestadora do serviço com: razão social, nome fantasia, endereço, telefone e números das licenças sanitária e ambiental com seus respectivos prazos de validade.

16.5. Havendo erro na apresentação da Nota Fiscal/Fatura, ou circunstância que impeça a liquidação da despesa, o pagamento ficará sobrerestado até que a Contratada providencie as medidas saneadoras. Nesta hipótese, o prazo para pagamento iniciar-se-á após a comprovação da regularização da situação, não acarretando qualquer ônus para a Contratante;

16.6. Será considerada data do pagamento o dia em que constar como emitida a ordem bancária para pagamento;

16.7. Antes do pagamento à contratada, será realizada consulta ao SICAF e/ou sítios eletrônicos oficiais para verificar a manutenção das condições de habilitação exigidas no edital;

16.8. Constatando-se, junto ao SICAF e/ou sítios eletrônicos oficiais, a situação de irregularidade da contratada, será providenciada sua notificação, por escrito, para que, no prazo de 5 (cinco) dias úteis, regularize sua situação ou, no mesmo prazo, apresente sua defesa. O prazo poderá ser prorrogado uma vez, por igual período, a critério da contratante;

16.9. Previamente à emissão de nota de empenho e ao pagamento, a Administração deverá realizar consulta ao SICAF para identificar possível suspensão temporária de participação em licitação, no âmbito do órgão ou entidade, proibição de contratar com o Poder Público, bem como ocorrências impeditivas indiretas, observado o disposto no art. 29, da Instrução Normativa nº 3, de 26 de abril de 2018 (Secretaria de Gestão do Ministério do Planejamento, Orçamento e Gestão);

16.10. Persistindo a irregularidade, a contratante deverá adotar as medidas necessárias à rescisão contratual nos autos do processo administrativo correspondente, assegurada à contratada a ampla defesa;

16.11. Havendo a efetiva execução do objeto, os pagamentos serão realizados normalmente, até que se decida pela rescisão do contrato, caso a contratada não regularize sua situação junto ao SICAF.

16.11.1. Será rescindido o contrato em execução com a contratada inadimplente no SICAF, salvo por motivo de economicidade, segurança nacional ou outro de interesse público de alta relevância, devidamente justificado, em qualquer caso, pela máxima autoridade da contratante.

16.12. Quando do pagamento, será efetuada a retenção tributária prevista na legislação aplicável, em especial a prevista no artigo 31 da Lei 8.212, de 1991, nos termos do item 6 do Anexo XI da IN SEGES/MPDG n. 5/2017, quando couber;

16.13. É vedado o pagamento, a qualquer título, por serviços prestados, à empresa privada que tenha em seu quadro societário servidor público da ativa do órgão contratante, com fundamento na Lei de Diretrizes Orçamentárias vigente;

16.15. Nos casos de eventuais atrasos de pagamento, desde que a Contratada não tenha concorrido, de alguma forma, para tanto, fica convencionado que a taxa de compensação financeira devida pela Contratante, entre a data do vencimento e o efetivo adimplemento da parcela é calculada mediante a aplicação da seguinte fórmula:

EM = I x N x VP, sendo:

EM = Encargos moratórios;

N = Número de dias entre a data prevista para o pagamento e a do efetivo pagamento;

VP = Valor da parcela a ser paga.

I = Índice de compensação financeira = 0,00016438, assim apurado:

$$\frac{(6 / 100)}{365} = 0,00016438$$

I = (TX)                    TX = Percentual da taxa anual = 6%

VII-F da IN SEGES/MPDG n. 5/2017.

## 17. REAJUSTE

17.1. Os preços são fixos e irreajustáveis.

## 18. SANÇÕES ADMINISTRATIVAS

18.1. Comete infração administrativa nos termos da Lei nº 10.520, de 2002, a CONTRATADA que:

18.1.1. inexequir total ou parcialmente qualquer das obrigações assumidas em decorrência da contratação;

18.1.2. ensejar o retardamento da execução do objeto;

18.1.3. falhar ou fraudar na execução do contrato;

18.1.4. comportar-se de modo inidôneo; ou

18.1.5. cometer fraude fiscal.

18.2. Em caso de inexecução total ou parcial do objeto deste contrato, a Administração pode aplicar à CONTRATADA as seguintes sanções:

18.2.1. Advertência por escrito, quando do não cumprimento de quaisquer das obrigações contratuais consideradas faltas leves, assim entendidas aquelas que não acarretam prejuízos significativos para o serviço contratado;

18.2.2. Multa de:

I) 0,1% (um décimo por cento) até 0,2% (dois décimos por cento) por dia sobre o valor adjudicado em caso de atraso na execução dos serviços, limitada a incidência a 15 (quinze) dias. Após o décimo quinto dia e a critério da Administração, no caso de execução com atraso, poderá ocorrer a não-aceitação do objeto, de forma a configurar, nessa hipótese, inexecução total da obrigação assumida, sem prejuízo da rescisão unilateral da avença;

II) 0,1% (um décimo por cento) até 10% (dez por cento) sobre o valor adjudicado, em caso de atraso na execução do objeto, por período superior ao previsto no subitem acima, ou de inexecução parcial da obrigação assumida;

III) 0,1% (um décimo por cento) até 15% (quinze por cento) sobre o valor adjudicado, em caso de inexecução total da obrigação assumida;

IV) 0,2% a 3,2% sobre o valor do contrato, conforme detalhamento constante das tabelas 1 e 2, abaixo; e

V) As penalidades de multa decorrentes de fatos diversos serão consideradas independentes entre si;

18.2.3. Suspensão temporária de participação em licitação e impedimento de contratar com a Administração, por prazo não superior a 2(dois) anos;

18.2.4. Sanção de impedimento de licitar e contratar com a União e descredenciamento do SICAF, por até 5 (cinco) anos;

18.2.5. A Sanção de impedimento de licitar e contratar prevista neste subitem também é aplicável em quaisquer das hipóteses previstas como infração administrativa no subitem 18.1 deste Termo de Referência;

18.2.6. Declaração de inidoneidade para licitar ou contratar com a Administração Pública, enquanto perdurarem os motivos determinantes da punição ou até que seja promovida a reabilitação perante a própria autoridade que aplicou a penalidade, que será concedida sempre que a Contratada resarcir a Contratante pelos prejuízos causados;

18.3. As sanções previstas nos subitens 18.2.1, 18.2.3, 18.2.4 e 18.2.6 poderão ser aplicadas à CONTRATADA juntamente com as de multa, descontando-a dos pagamentos a serem efetuados;

18.4. Para efeito de aplicação de multas, às infrações são atribuídos graus, de acordo com as tabelas 1 e 2:

**Tabela 1**

<b>GRAU</b>	<b>CORRESPONDÊNCIA</b>
<b>1</b>	0,2% sobre o valor do contrato
<b>2</b>	0,4% sobre o valor do contrato
<b>3</b>	0,8% sobre o valor do contrato
<b>4</b>	1,6% sobre o valor do contrato
<b>5</b>	3,2% sobre o valor do contrato

**Tabela 2**

<b>INFRAÇÃO</b>		
<b>ITEM</b>	<b>DESCRÍÇÃO</b>	<b>GRAU</b>
1	Permitir situação que crie a possibilidade de causar dano físico, lesão corporal ou	05

	conseqüências letais, por ocorrência;	
2	Suspender ou interromper, salvo motivo de força maior ou caso fortuito, os serviços contratuais por dia e por unidade de atendimento;	04
3	Manter funcionário sem qualificação para executar os serviços contratados, por empregado e por dia;	03
4	Recusar-se a executar serviço determinado pela fiscalização, por serviço e por dia;	02
5	Retirar funcionários ou encarregados do serviço durante o expediente, sem a anuência prévia do CONTRATANTE, por empregado e por dia;	03

**Para os itens a seguir, deixar de:**

6	Registrar e controlar, diariamente, a assiduidade e a pontualidade de seu pessoal, por funcionário e por dia;	01
7	Cumprir determinação formal ou instrução complementar do órgão fiscalizador, por ocorrência;	02
8	Substituir empregado que se conduza de modo inconveniente ou não atenda às necessidades do serviço, por funcionário e por dia;	01
9	Cumprir quaisquer dos itens do Edital e seus Anexos não previstos nesta tabela de multas, após reincidência formalmente notificada pelo órgão fiscalizador, por item e por ocorrência;	03
10	Indicar e manter durante a execução do contrato os prepostos previstos no edital/contrato;	01
11	Providenciar treinamento para seus funcionários conforme previsto na relação de obrigações da CONTRATADA	01

18.5. Também ficam sujeitas às penalidades do art. 87, III e IV da Lei nº 8.666, de 1993, as empresas ou profissionais que:

18.5.1. Tenham sofrido condenação definitiva por praticar, por meios dolosos, fraude fiscal no recolhimento de quaisquer tributos;

18.5.2. Tenham praticado atos ilícitos visando a frustrar os objetivos da licitação;

18.5.3. Demonstrem não possuir idoneidade para contratar com a Administração em virtude de atos ilícitos praticados;

18.6. A aplicação de qualquer das penalidades previstas realizar-se-á em processo administrativo que assegurará o contraditório e a ampla defesa à CONTRATADA, observando-se o procedimento previsto na Lei nº 8.666, de 1993, e subsidiariamente a Lei nº 9.784, de 1999;

18.7. As multas devidas e/ou prejuízos causados à Contratante serão deduzidos dos valores a serem pagos, ou recolhidos em favor da União, ou deduzidos da garantia, ou ainda, quando for o caso, serão inscritos na Dívida Ativa da União e cobrados judicialmente;

18.7.1. Caso a Contratante determine, a multa deverá ser recolhida no prazo máximo de 30 (trinta) dias corridos, a contar da data do recebimento da comunicação enviada pela autoridade competente;

18.8. A autoridade competente, na aplicação das sanções, levará em consideração a gravidade da conduta do infrator, o caráter educativo da pena, bem como o dano causado à Administração, observado o princípio da proporcionalidade;

18.9. As penalidades serão obrigatoriamente registradas no SICAF.

## **19. CRITÉRIOS DE SELEÇÃO DO FORNECEDOR.**

19.1. Somente poderá ser habilitada no processo licitatório, objeto deste Termo de Referência, empresa do ramo com experiência na prestação dos serviços descritos no item 1 desta peça, sendo-lhe exigida, a apresentação da seguinte documentação, além de outros documentos estabelecidos, na Lei 8666/93 e no respectivo edital:

19.1.1. Apresentação de licença de operação junto à Vigilância Sanitária e ao IDEMA – Instituto Estadual de Meio Ambiente.

19.1.2. Certidão de registro ou inscrição da licitante e/ou do Responsável Técnico indicado para execução do objeto licitado, expedido pelo Conselho Profissional do Responsável Técnico. As certidões das empresas que contenham o nome do profissional e estejam regulares satisfazem à solicitação contida neste subitem.

19.1.3. Composição de aptidão para desempenho de atividades pertinentes e compatíveis em características, quantidades e prazos com o objeto licitado, observando-se as seguintes condições:

a) Capacidade Técnico Operacional: para qualificação técnica será exigida de cada licitante Atestado de Capacidade Técnica fornecido por pessoa jurídica de direito público ou privado, que comprovem de maneira satisfatória aptidão para fornecimento dos serviços relativos ao objeto da presente licitação, com indicação de característica, quantidades e prazo, que comprovem que a empresa executou, ou está executando, em um ou mais contratos, prestação de serviços de natureza similar.

b) Capacidade Técnico Profissional: comprovação de que possui em seu quadro, na data da licitação, profissional devidamente reconhecido pela entidade competente, detentor de Atestado de Responsabilidade Técnica, devidamente registrado no Conselho Competente, por execução de serviços nos moldes do objeto deste Termo de Referência. Não será exigida ART (Anotação de Responsabilidade Técnica). Contudo o Responsável Técnico precisa comprovar sua regularidade profissional junto ao seu Conselho Técnico de Classe, através de Atestado de Responsabilidade Técnica ou Declaração do Conselho ou documento similar.

b.1) A comprovação de pertencer ao quadro será feita através de cópia de anotações em carteira de trabalho, contrato de trabalho (CLT) e, se sócio/proprietário da empresa, cópia do contrato social, contrato de prestação de serviço futura ou contrato de prestação de serviço sem vínculo empregatício;

b.2) São habilitados os seguintes profissionais: biólogo, engenheiro agrônomo, engenheiro florestal, engenheiro químico, farmacêutico e químico.

19.1.4. A licitante deverá comprovar a execução anterior de serviço objeto deste Termo de Referência, em pelo menos, uma oportunidade, com volume mínimo de 20 (vinte) metros cúbicos (20 mil litros), caso solicitado, disponibilizar todas as informações necessárias à comprovação da legitimidade do(s) atestado(s) por ela apresentados, oferecendo, entre outros documentos, cópias dos contratos que deram suporte às respectivas contratações, endereços atuais das pessoas jurídicas contratantes e locais em que foram prestados os serviços de natureza compatível. Não serão aceitos somatórios de áreas executadas em diferentes documentos. A área mínima a ser comprovada deverá ser de um único serviço prestado para uma única instituição ou cliente.

19.2. O critério de julgamento da proposta é o menor preço global por lote.

## **20. ESTIMATIVA DE PREÇOS E PREÇOS REFERENCIAIS.**

20.1. O custo estimado da contratação é o previsto no valor estimado, anexo ao edital.

20.2. O prazo de validade das propostas deverá ser de noventa dias corridos.

## **21. DOS RECURSOS ORÇAMENTÁRIOS.**

21.1. Os recursos orçamentários estão previstos no PAC 2022 – Plano Anual de Contratações do atual exercício financeiro.

### **ANEXO I DO TERMO DE REFERÊNCIA**

Lote	Item	Unidade	Endereço	Volume do Sumidouro (m <sup>3</sup> )	Volume da Fossa (m <sup>3</sup> )	Caixas de Passagem com 50cm x 50cm x 50cm (m <sup>3</sup> )
01	01	Umarizal/RN	RUA PEDRO ABÍLIO, 271, CENTRO	1 x 5,00	5,00	06 x 0,125
	02	Areia Branca/RN	RODOVIA BR-110 KM 2, ILHA	2x 5,00	5,00	09 x 0,125
	03	Assu/RN	R. DOUTOR LUIZ CARLOS, QD. F, LOTE 114/115, NOVO HORIZONTE	2x 5,00	5,00	09 x 0,125
	04	Campo Grande/RN	RUA JOAQUIM LUCIO PIMENTA, 18, ALTO DA ESPERANÇA	1x 5,00	5,00	06 x 0,125
	05	Lajes/RN	TV. RAIMUNDO DE MELO, 174, CENTRO	1x 5,00	5,00	06 x 0,125
	06	Patu/RN	R. ANTÔNIO DE OLIVEIRA FORTE, S/N PROX AO TERMINAL TURÍSTICO,	Não tem	5,00	09 x 0,125
	07	Apodi/RN	R. FRANCISCO ROBERTO CARLOS DE MORAIS, 89, PEQUE	2x 5,00	5,00	08 x 0,125
	08	Pau dos Ferros/RN	RUA RESPÍCIO JOSÉ DO NASCIMENTO, 519, PRINCESINHA DO OESTE	2x 5,00	5,00	09 x 0,125
	09	Alexandria/RN	RUA PADRE ERISBERTO, 531, NOVO HORIZONTE	2x 5,00	5,00	10 x 0,125

**PREGÃO ELETRÔNICO Nº 085/2022-TRE/RN – ANEXO II**

**VALOR ESTIMADO**

**PRESTAÇÃO DE SERVIÇO DE FOSSAS E SUMIDOUROS NOS IMÓVEIS DO TRE-RN  
(Valor Estimado nº 42A/2022)**

<b>Lote</b>	<b>Item</b>	<b>CATSER</b>	<b>Especificação Mínima</b>	<b>Unidade</b>	<b>Quant.</b>	<b>Valor Global Estimado (R\$)</b>
1	1	16527	Prestação de serviços de esgotamento e limpeza de fossa e sumidouro do Fórum Eleitoral de <b>Umarizal</b> , conforme especificações contidas no Termo de Referência	Unidade	1	3.267,82
	2	16527	Prestação de serviços de esgotamento e limpeza de fossa, caixas de passagem (esgoto, gordura e espuma) e sumidouro do Fórum Eleitoral de <b>Areia Branca</b> , conforme especificações contidas no Termo de Referência	Unidade	1	2.928,16
	3	16527	Prestação de serviços de esgotamento e limpeza de fossa, caixas de passagem (esgoto, gordura e espuma) e sumidouro do Fórum Eleitoral de <b>Assu</b> , conforme especificações contidas no Termo de Referência	Unidade	1	2.439,28
	4	16527	Prestação de serviços de esgotamento e limpeza de fossa, caixas de passagem (esgoto, gordura e espuma) e sumidouro do Fórum Eleitoral de <b>Campo Grande</b> , conforme especificações contidas no Termo de Referência	Unidade	1	2.724,62
	5	16527	Prestação de serviços de esgotamento e limpeza de fossa, caixas de passagem (esgoto, gordura e espuma) e sumidouro do Fórum Eleitoral de <b>Lajes</b> , conforme especificações contidas no Termo de Referência	Unidade	1	1.638,22
	6	16527	Prestação de serviços de esgotamento e limpeza de fossa e caixas de passagem (esgoto, gordura e espuma – não tem sumidouro) do Fórum Eleitoral de <b>Patu</b> , conforme especificações contidas no Termo de Referência	Unidade	1	3.097,10
	7	16527	Prestação de serviços de esgotamento e limpeza de fossa, caixas de passagem (esgoto, gordura e espuma) e sumidouro do Fórum Eleitoral de <b>Apodi</b> , conforme especificações contidas no Termo de Referência	Unidade	1	3.432,56
	8	16527	Prestação de serviços de esgotamento e limpeza de fossa, caixas de passagem (esgoto, gordura e espuma) e sumidouro do Fórum Eleitoral de <b>Pau do Ferros</b> , conforme especificações contidas no Termo de Referência	Unidade	1	3.820,56
	9	16527	Prestação de serviços de esgotamento e limpeza de fossa, caixas de passagem (esgoto, gordura e espuma) e sumidouro do Fórum Eleitoral de <b>Alexandria</b> , conforme especificações contidas no Termo de Referência	Unidade	1	3.735,20
<b>VALOR TOTAL ESTIMADO (R\$)</b>						<b>27.083,52</b>

O Lote do Termo de Referência possui exclusividade de participação para Microempresas (ME) ou Empresas de Pequeno Porte (EPP), nos termos do inciso I do art. 48 da Lei Complementar nº 123/2006.

PREGÃO ELETRÔNICO Nº 085/2022-TRE/RN – ANEXO III

MINUTA DE CONTRATO



PODER JUDICIÁRIO  
TRIBUNAL REGIONAL ELEITORAL DO RIO GRANDE DO NORTE

Contrato nº 27/2022-TRE/RN

Ref.: Pregão Eletrônico nº (**-numeração-**)/2022-TRE/RN

Processo Administrativo Eletrônico nº 7146/2022-TRE/RN

Contrato de prestação de serviços que firmam entre o **TRIBUNAL REGIONAL ELEITORAL DO RIO GRANDE DO NORTE - TRE/RN** e a empresa **(-RAZÃO SOCIAL DO CONTRATADO-)**.

Pelo presente instrumento, de um lado a UNIÃO, por intermédio do **TRIBUNAL REGIONAL ELEITORAL DO RIO GRANDE DO NORTE – TRE/RN** (CNPJ: 05.792.645/0001-28), doravante denominado CONTRATANTE ou TRE/RN, sediado na Av. Rui Barbosa, nº 215, Tirol, Natal/RN (CEP: 59015-290), neste ato representado por seu Diretor-Geral, titular ou substituto legal, no uso de suas atribuições, e do outro lado a empresa **(-RAZÃO SOCIAL DO CONTRATADO-)**, (CNPJ: **(-CNPJ-)**), com sede na **(-endereço: logradouro, número, bairro, cidade, UF)**, (Telefone: **(-DDD-número-)**; Correio Eletrônico: **(-e-mail-)**), doravante denominada CONTRATADO, neste ato representada por **(-Nome do Representante Legal-)**, CPF **(-nº CPF-)**, considerando as disposições estabelecidas na Lei nº 8.666/1993 e demais normas pertinentes, firmam o presente contrato, mediante as seguintes cláusulas e condições:

**CLÁUSULA PRIMEIRA – DO OBJETO**

1.1. O presente contrato tem por objeto a prestação de **serviços de esgotamento e limpeza de fossas sépticas, caixas de passagem e sumidouros em imóveis pertencentes ao Tribunal Regional Eleitoral do Rio Grande do Norte – TRE/RN**, conforme condições e especificações previstas no Termo de Referência e demais anexos do edital do Pregão Eletrônico nº **(-numeração-)**/2022-TRE/RN.

**CLÁUSULA SEGUNDA – DO PRAZO DE VIGÊNCIA**

2.1. O presente contrato terá prazo de vigência com início na data da assinatura deste instrumento e término em 31 de dezembro de 2022.

2.2. Considerando que o presente contrato possui características de contrato de escopo, cuja extinção somente se opera com a conclusão do objeto e o seu recebimento pelo CONTRATANTE, diferentemente dos ajustes por tempo determinado, nos quais o prazo constitui elemento essencial e imprescindível para a consecução ou a eficácia do objeto avençado, o prazo de vigência previsto no subitem 2.1 desta Cláusula poderá ser prorrogado, em caráter excepcional, caso não seja possível a conclusão do objeto dentro do prazo de vigência inicialmente fixado e desde que haja disponibilidade financeira para atender à continuidade da execução contratual.

### **CLÁUSULA TERCEIRA – DO VALOR DO CONTRATO**

3.1. O presente contrato possui valor total estimado de R\$ **(-Valor em Moeda-) -(Valor por Extenso-)**, conforme detalhamento a seguir apresentado:

Lote	Item	Especificação Mínima	Unidade	Quant.	Valor Global (R\$)
1	1	Prestação de serviços de esgotamento e limpeza de fossa e sumidouro do Fórum Eleitoral de <b>Umarizal</b> , conforme especificações contidas no Termo de Referência.	Unidade	1	<b>(-valor-)</b>
	2	Prestação de serviços de esgotamento e limpeza de fossa, caixas de passagem (esgoto, gordura e espuma) e sumidouro do Fórum Eleitoral de <b>Areia Branca</b> , conforme especificações contidas no Termo de Referência.	Unidade	1	<b>(-valor-)</b>
	3	Prestação de serviços de esgotamento e limpeza de fossa, caixas de passagem (esgoto, gordura e espuma) e sumidouro do Fórum Eleitoral de <b>Assu</b> , conforme especificações contidas no Termo de Referência.	Unidade	1	<b>(-valor-)</b>
	4	Prestação de serviços de esgotamento e limpeza de fossa, caixas de passagem (esgoto, gordura e espuma) e sumidouro do Fórum Eleitoral de <b>Campo Grande</b> , conforme especificações contidas no Termo de Referência.	Unidade	1	<b>(-valor-)</b>
	5	Prestação de serviços de esgotamento e limpeza de fossa, caixas de passagem (esgoto, gordura e espuma) e sumidouro do Fórum Eleitoral de <b>Lajes</b> , conforme especificações contidas no Termo de Referência.	Unidade	1	<b>(-valor-)</b>
	6	Prestação de serviços de esgotamento e limpeza de fossa e caixas de passagem (esgoto, gordura e espuma – não tem sumidouro) do Fórum Eleitoral de <b>Patu</b> , conforme especificações contidas no Termo de Referência.	Unidade	1	<b>(-valor-)</b>
	7	Prestação de serviços de esgotamento e limpeza de fossa, caixas de passagem (esgoto, gordura e espuma) e sumidouro do Fórum Eleitoral de <b>Apodi</b> , conforme especificações contidas no Termo de Referência.	Unidade	1	<b>(-valor-)</b>
	8	Prestação de serviços de esgotamento e limpeza de fossa, caixas de passagem (esgoto, gordura e espuma) e sumidouro do Fórum Eleitoral de <b>Pau do Ferros</b> , conforme especificações contidas no Termo de Referência.	Unidade	1	<b>(-valor-)</b>
	9	Prestação de serviços de esgotamento e limpeza de fossa, caixas de passagem (esgoto, gordura e espuma) e sumidouro do Fórum Eleitoral de <b>Alexandria</b> , conforme especificações contidas no Termo de Referência	Unidade	1	<b>(-valor-)</b>

3.2. Os pagamentos dos valores indicados no subitem 3.1 desta cláusula serão efetuados pelo CONTRATANTE, em favor do CONTRATADO, de acordo com os serviços efetivamente realizados e desde que cumpridas, pelo CONTRATADO, todas as formalidades, exigências e especificações previstas neste contrato e no termo de referência e demais anexos do edital do pregão eletrônico referido na Cláusula Primeira deste contrato.

## **CLÁUSULA QUARTA – DO REAJUSTE DE PREÇOS**

4.1. Os valores contratados não serão reajustados, tendo em vista que o prazo de vigência contratual não ultrapassa a periodicidade mínima de um ano.

## **CLÁUSULA QUINTA – DA DOTAÇÃO ORÇAMENTÁRIA**

5.1. As despesas decorrentes do presente contrato se enquadram na Ação JULGAMENTO DE CAUSAS E GESTÃO ADMINISTRATIVA NA JUSTIÇA ELEITORAL (N.D.: 339039.16) e será atendida pela Nota de Empenho de nº **(-número da nota de empenho-)**.

5.2. É admitida a cessão de crédito decorrente deste contrato, de acordo com os procedimentos previstos na Instrução Normativa SG/SEDGG/ME nº 53/2020.

## **CLÁUSULA SEXTA – DAS OBRIGAÇÕES DO CONTRATANTE**

6.1. São obrigações do CONTRATANTE:

- a) exercer a fiscalização do presente contrato, por meio de servidores formalmente designados;
- b) efetuar os pagamentos devidos ao CONTRATADO, nos termos previstos neste contrato;
- c) prestar aos funcionários do CONTRATADO as informações e esclarecimentos solicitados;
- d) manifestar-se formalmente em todos os atos relativos à execução do presente contrato, em especial na aplicação de sanções administrativas e em alterações contratuais;
- e) demais obrigações previstas para o CONTRATANTE no termo de referência do edital do pregão eletrônico mencionado na Cláusula Primeira deste contrato.

## **CLÁUSULA SÉTIMA – DAS OBRIGAÇÕES DO CONTRATADO**

7.1. São obrigações do CONTRATADO:

- a) executar o objeto contratado observando as exigências e especificações descritas no Termo de Referência e demais anexos do edital do pregão eletrônico mencionado na Cláusula Primeira deste contrato;
- b) manter, durante toda a execução do contrato, as condições de habilitação e qualificação exigidas na licitação;
- c) manter sigilo, sob pena de responsabilidade, sobre todo e qualquer assunto de interesse do CONTRATANTE ou de terceiros, de que tomar conhecimento em razão da execução contratual, devendo orientar seus empregados nesse sentido;
- d) apresentar as notas fiscais/faturas decorrentes da execução contratual, contendo a discriminação exata e os respectivos quantitativos dos serviços realizados, com observância dos valores contratados;
- e) aceitar, nas mesmas condições contratuais, os acréscimos ou supressões que se fizerem necessárias nos serviços contratados, até 25% (vinte e cinco por cento) do valor inicial atualizado do presente contrato;
- f) responsabilizar-se pelos danos causados ao TRE/RN ou a terceiros, decorrentes de sua culpa ou dolo na execução do objeto deste contrato.

## **CLÁUSULA OITAVA – DA NÃO EXIGÊNCIA DE GARANTIA CONTRATUAL**

8.1. Não será exigida garantia para a execução do presente contrato, conforme faculta o art. 56, caput, da Lei nº 8.666/1993, mas o CONTRATANTE poderá reter, de pagamentos devidos ao CONTRATADO, valores para assegurar o pagamento de multas, indenizações e resarcimentos eventualmente devidos pelo CONTRATADO.

## **CLÁUSULA NONA – DA RESCISÃO CONTRATUAL E DAS PENALIDADES**

9.1. A inexecução total ou parcial do contrato enseja sua rescisão de acordo com o estabelecido no art. 77 da Lei nº 8.666/1993, constituindo também motivo para o rompimento do

ajuste, aqueles previstos no art. 78 da mesma Lei, sem prejuízo da aplicação das sanções cabíveis, além dos juros de mora, relativa à obrigação principal.

9.2. A rescisão, com as consequências contratuais, será regida pelos arts. 77 a 80 da Lei 8.666/1993. Nos casos de rescisão, previstos nos incisos I a XI do art. 78 da Lei n 8.666/1993, o CONTRATADO ficará sujeito ao pagamento de multa de até 10% (dez por cento) sobre o valor anual deste contrato.

9.3. Nas hipóteses de inexecução total ou parcial deste contrato pelo CONTRATADO, o CONTRATANTE poderá, garantida a prévia defesa, aplicar as seguintes sanções:

- a) advertência;
- b) multa, calculada de acordo com a faixa de percentuais de multas prevista no Anexo I (Termo de Referência) do edital do pregão eletrônico referido na Cláusula Primeira deste contrato;
- c) suspensão temporária de participação em licitação e impedimento de contratar com o Tribunal Regional Eleitoral do Rio Grande do Norte - TRE/RN, por prazo não superior a 2 (dois) anos;
- d) declaração de inidoneidade para licitar ou contratar com a Administração Pública, nos termos do inciso IV do art. 87 da Lei 8.666/1993;
- e) sanção de impedimento de licitar e contratar com a União e descredenciamento do SICAF, por até 5 (cinco) anos.

#### **CLÁUSULA DÉCIMA – DAS ALTERAÇÕES**

10.1. O presente contrato poderá ser alterado na ocorrência de qualquer das hipóteses previstas no art. 65 da Lei n.º 8.666/1993.

#### **CLÁUSULA DÉCIMA PRIMEIRA – DOS PAGAMENTOS**

11.1. Os pagamentos decorrentes da execução deste contrato ficarão condicionados ao efetivo cumprimento das respectivas obrigações assumidas pelo CONTRATADO, conforme as exigências e especificações descritas no Termo de Referência e demais anexos do edital do pregão eletrônico mencionado na Cláusula Primeira deste contrato, observada a avaliação da qualidade dos serviços executados, devendo cada pedido de pagamento ser instruído pelo CONTRATADO com a apresentação dos seguintes documentos:

- a) nota fiscal, acompanhada de memória de cálculo e com indicação do nome do banco e dos números da agência e da conta-corrente do CONTRATADO na qual será depositada a respectiva ordem bancária, sendo também admitida a apresentação de boleto com código de barras;
- b) documentos comprobatórios de:
  - b.1) regularidade fiscal e trabalhista, que poderá ser demonstrada por meio de consulta "online" ao Sistema de Cadastramento Unificado de Fornecedores – SICAF ou mediante consulta aos sites eletrônicos oficiais competentes;
  - b.2) inexistência de débitos inadimplidos perante a Justiça do Trabalho (Certidão Negativa de Débitos Trabalhistas – CNDT);
  - b.3) inexistência de registros impeditivos à contratação no Cadastro Nacional de Condenações Cíveis por Improbidade Administrativa mantido pelo Conselho Nacional de Justiça ([www.cnj.jus.br/improbidade\\_adm/consultar\\_requerido.php](http://www.cnj.jus.br/improbidade_adm/consultar_requerido.php));
  - b.4) inexistência de registros impeditivos à contratação no Cadastro de Empresas Inidôneas e Suspensas (CEIS), disponível no portal da transparência ([www.portaltransparencia.gov.br](http://www.portaltransparencia.gov.br)).

11.2. Os demais procedimentos para a efetivação de cada pagamento decorrente da execução do presente contrato estão detalhados no **item 16 do Anexo I (Termo de Referência)** do edital do pregão eletrônico mencionado na Cláusula Primeira deste contrato.

11.3. Não é possível a retenção de pagamento de serviços já executados pelo CONTRATADO em razão do não cumprimento da exigência de comprovação prevista no subitem 11.1, alínea "b", desta Cláusula, sob pena de enriquecimento ilícito da Administração e violação do princípio da

legalidade, podendo o descumprimento da referida exigência ensejar, eventualmente, a rescisão deste contrato, tendo em vista que o CONTRATADO é obrigado a manter, durante toda a execução contratual, todas as condições exigidas para a habilitação na licitação.

11.4. O CNPJ constante de cada nota fiscal deverá ser o mesmo indicado na proposta apresentada pelo CONTRATADO e na nota de empenho emitida para atender a este contrato. Eventual mudança do CNPJ do estabelecimento do CONTRATADO (matriz/filial), para os fins previstos neste contrato, terá de ser solicitada formal e justificadamente, com antecedência mínima de 8 (oito) dias úteis, da data prevista para o pagamento da nota fiscal, não se aceitando pedido de substituição de CNPJ após o dia 30 de novembro de cada ano.

#### **CLÁUSULA DÉCIMA SEGUNDA – DA LEGISLAÇÃO APLICÁVEL**

12.1. Aplicam-se à execução deste contrato, e em especial aos seus casos omissos, a Lei nº 8.666/1993 e as demais normas que regulam as licitações e contratações no âmbito da Administração Pública Federal.

12.2. Poderão ser utilizados como instrumentos interpretativos na sua execução, estando vinculados ao presente contrato:

- a) Edital e os anexos do pregão eletrônico referido na Cláusula Primeira deste contrato;
- b) Proposta do CONTRATADO.

#### **CLÁUSULA DÉCIMA TERCEIRA – DA PUBLICAÇÃO**

13.1. Este contrato será publicado, na forma de extrato, no Diário Oficial da União, a expensas do CONTRATANTE, de acordo com o previsto no art. 61, parágrafo único, da Lei nº 8.666/1993.

#### **CLÁUSULA DÉCIMA QUARTA – DO FORO**

14.1. Para dirimir questões oriundas do presente contrato será competente o Foro da Justiça Federal, Seção Judiciária do Rio Grande do Norte, em Natal-RN.

E por estarem justos e contratados firmam o presente instrumento em 2 (duas) vias de igual teor e forma.

Natal-RN, (-dia-) de (-mês-) de 2022.




**TRIBUNAL REGIONAL ELEITORAL DO RIO GRANDE DO NORTE  
DIRETOR(A)-GERAL**


**(-RAZÃO SOCIAL DO CONTRATADO-)**

**CNPJ nº (-nº CNPJ-)**

**(-NOME DO REPRESENTANTE LEGAL DO CONTRATADO-)**


**CPF nº (-nº CPF-)**

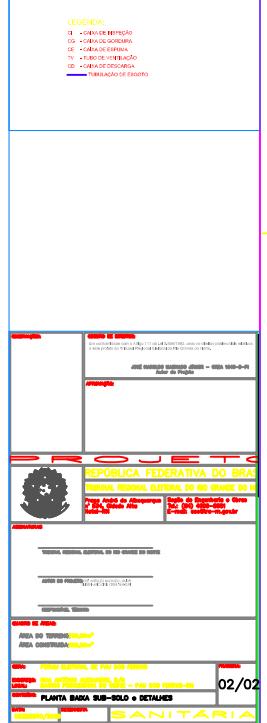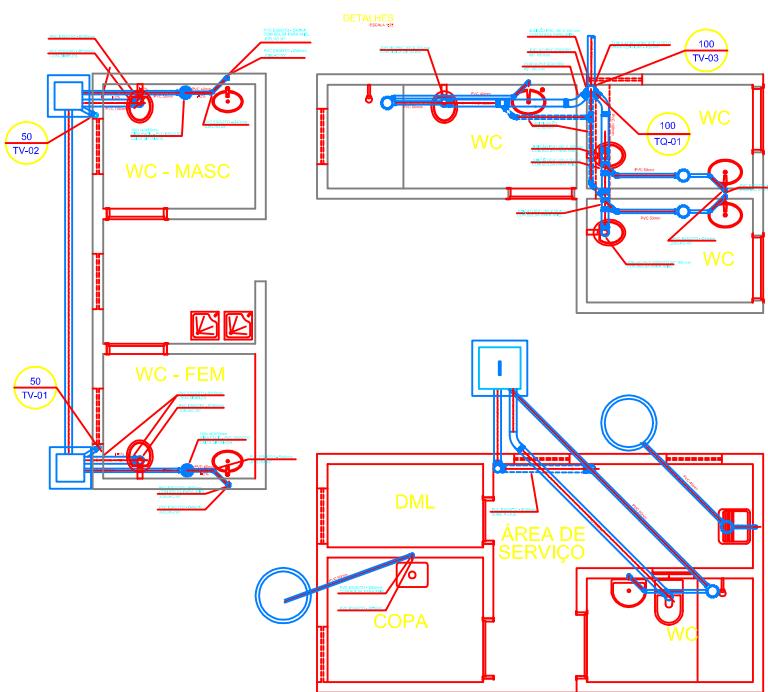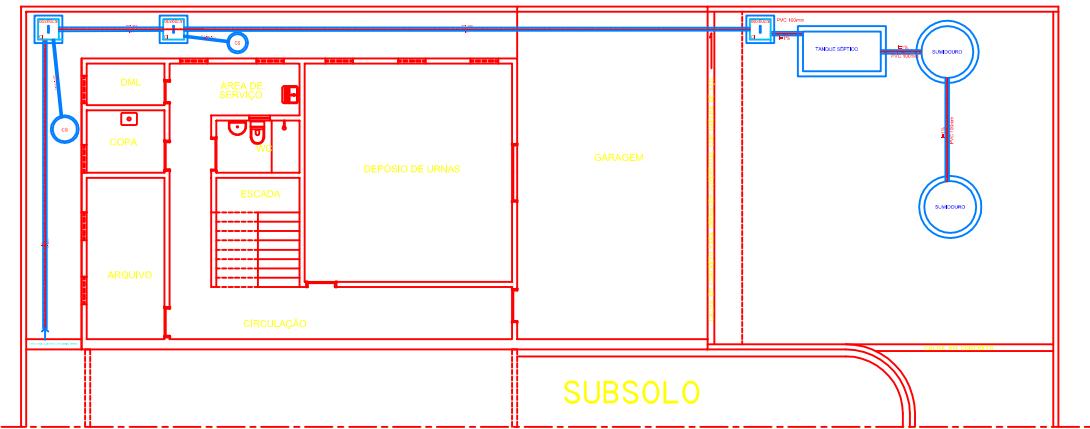

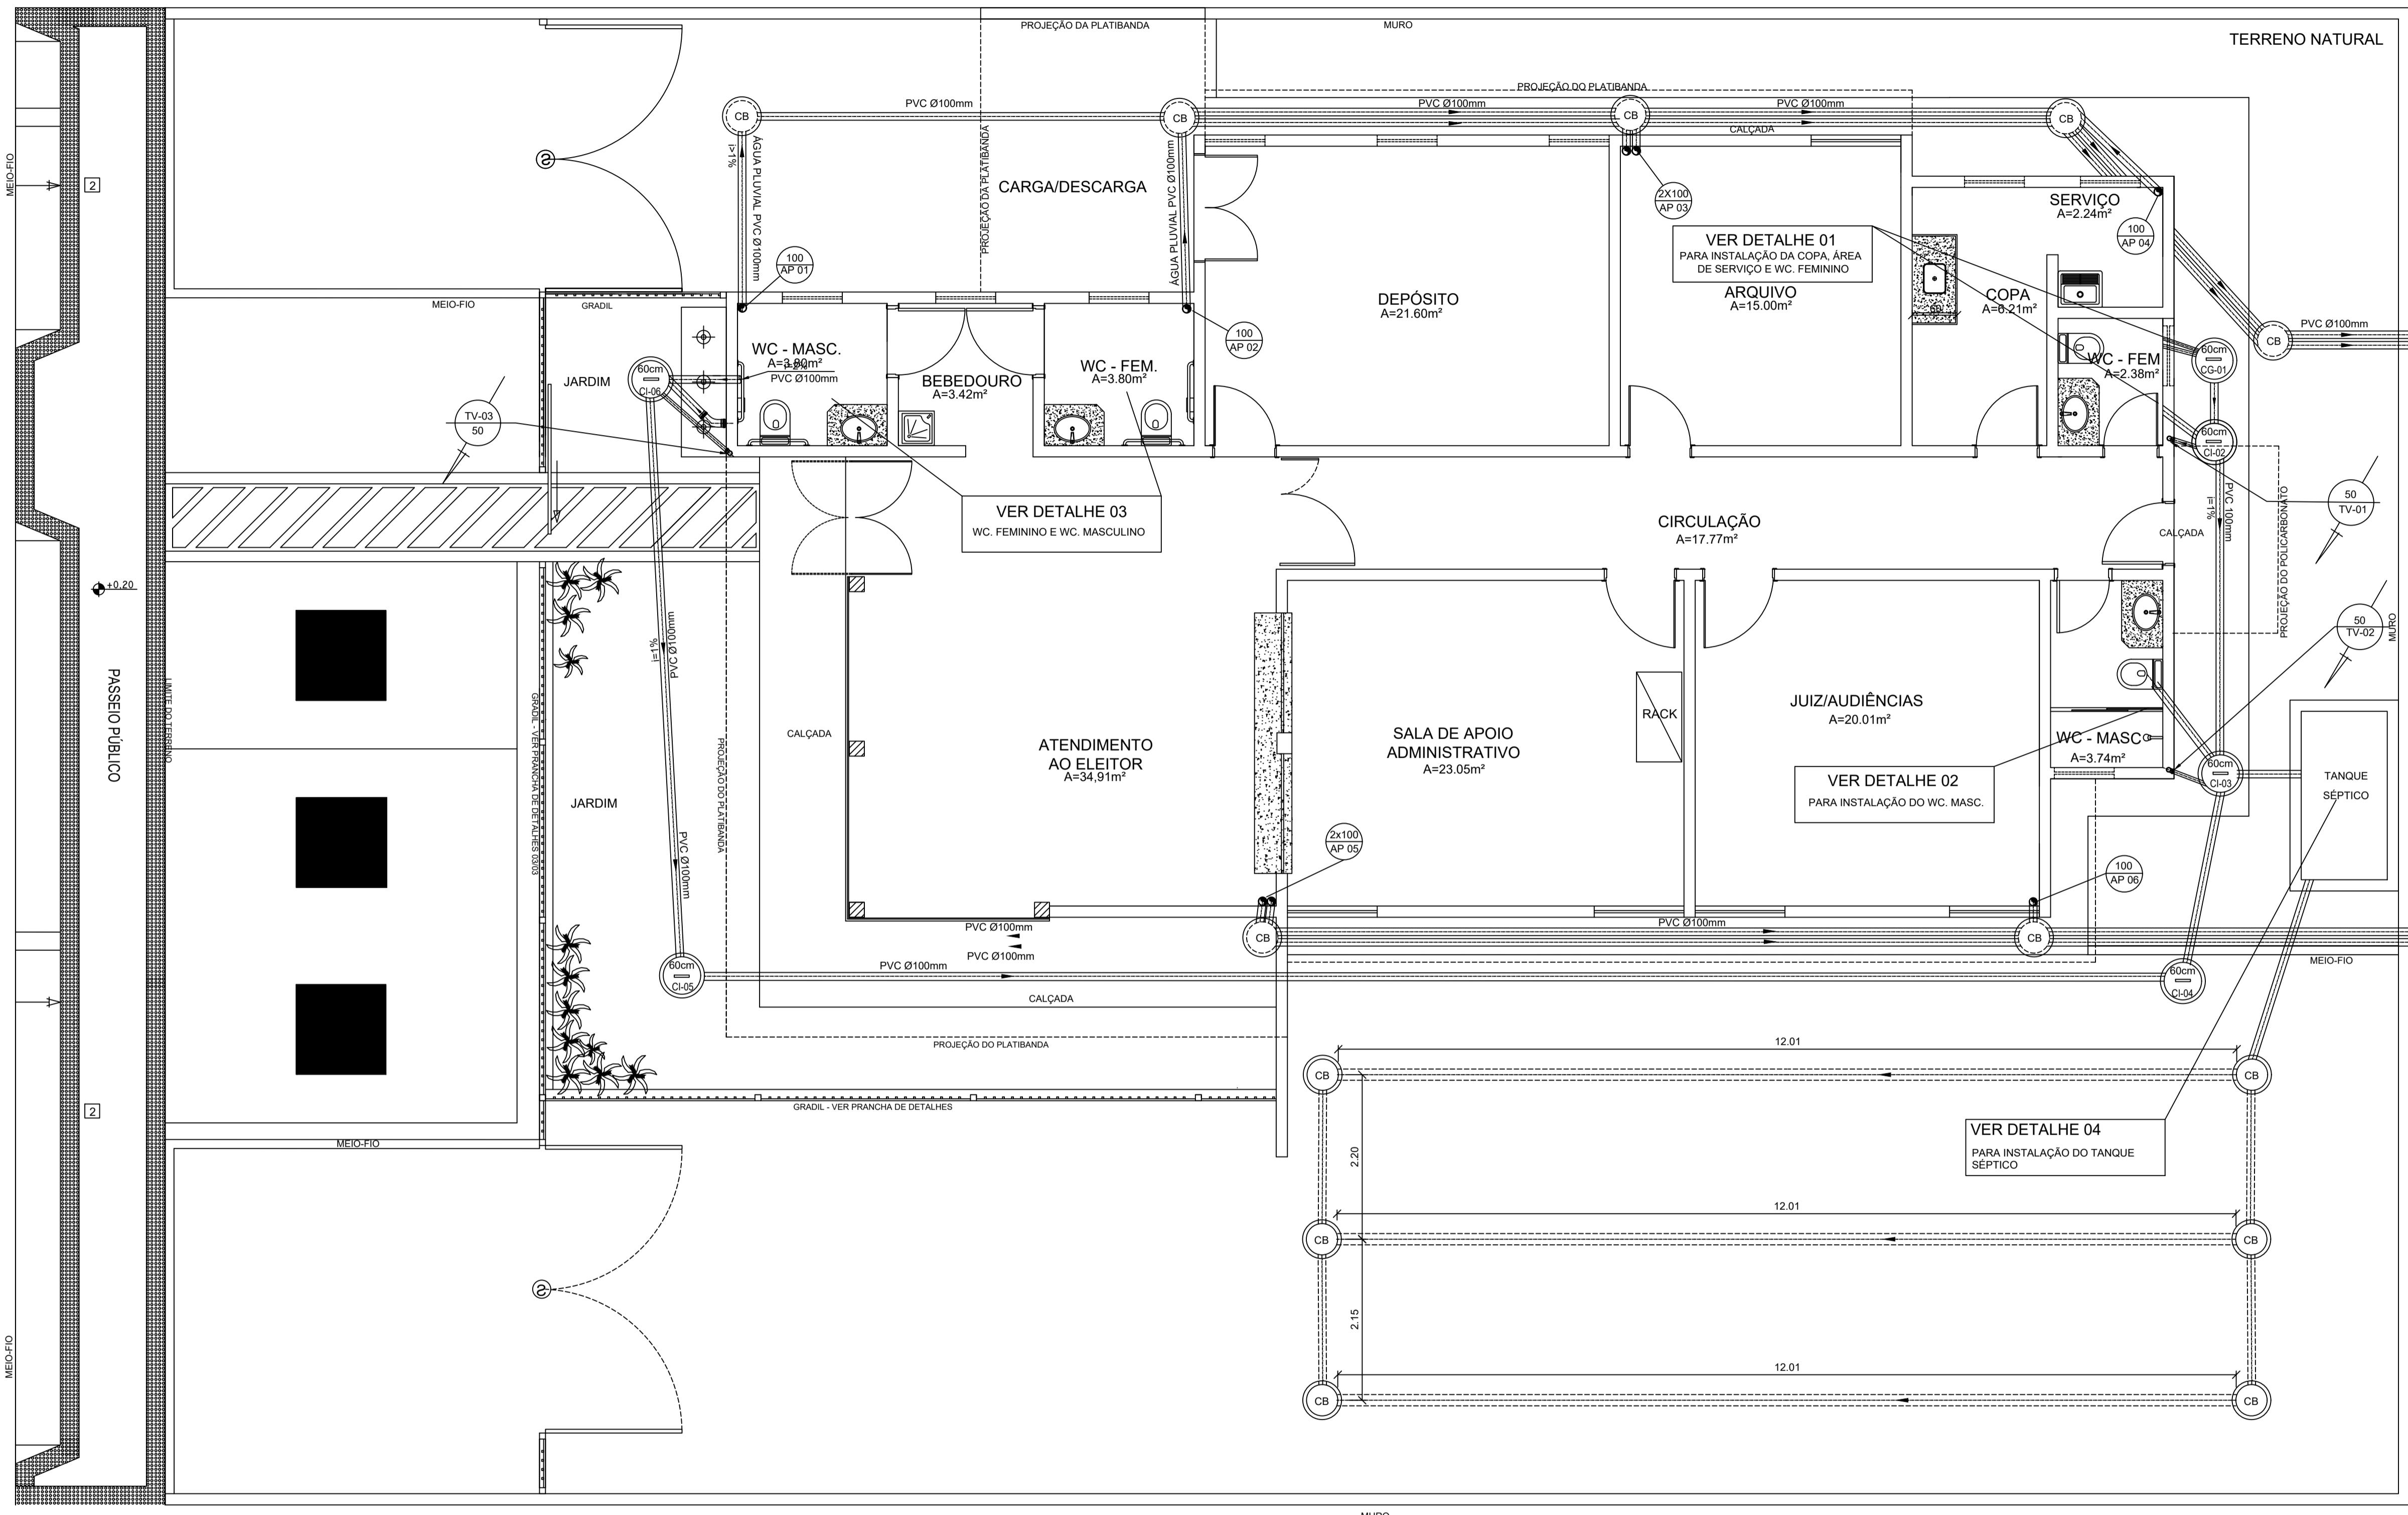

OBSERVAÇÕES:	CESSÃO DE DIREITOS: Em conformidade com o Artigo 111 da Lei 8.666/1993, cedo os direitos patrimoniais relativos a este projeto ao Tribunal Regional Eleitoral do Rio Grande do Norte.
APROVAÇÃO:  PROJETO REPÚBLICA FEDERATIVA DO BRASIL TRIBUNAL REGIONAL ELEITORAL DO RIO GRANDE DO NORTE Praça André de Albuquerque n° 534, Cidade Alta Natal-RN Seção de Engenharia Tel.: (84) 4006-5651 E-mail: seng@tre-rn.gov.br	
ASSINATURAS  TRIBUNAL REGIONAL ELEITORAL DO RIO GRANDE DO NORTE  AUTOR DO PROJETO: JOSÉ HAROLDO MACHADO JÚNIOR – CREA 190067756-3  RESPONSÁVEL TÉCNICO:  QUADRO DE ÁREAS: ÁREA DO TERRENO: 600,00m <sup>2</sup> ÁREA CONSTRUIDA: 221,04m <sup>2</sup>  OBRA: FÓRUM ELEITORAL DE PATU-RN ENDERECO: RUA PROJETADA,S/N. LOCAL: PATU-RN CONTEÚDO: IMPLANTAÇÃO GERAL PRANCHA: DATA: AGOSTO/2012 DESENHISTA: HAROLDO SANITÁRIA 1/2	


**PLANTA BAIXA**  
ESCALA 1:50

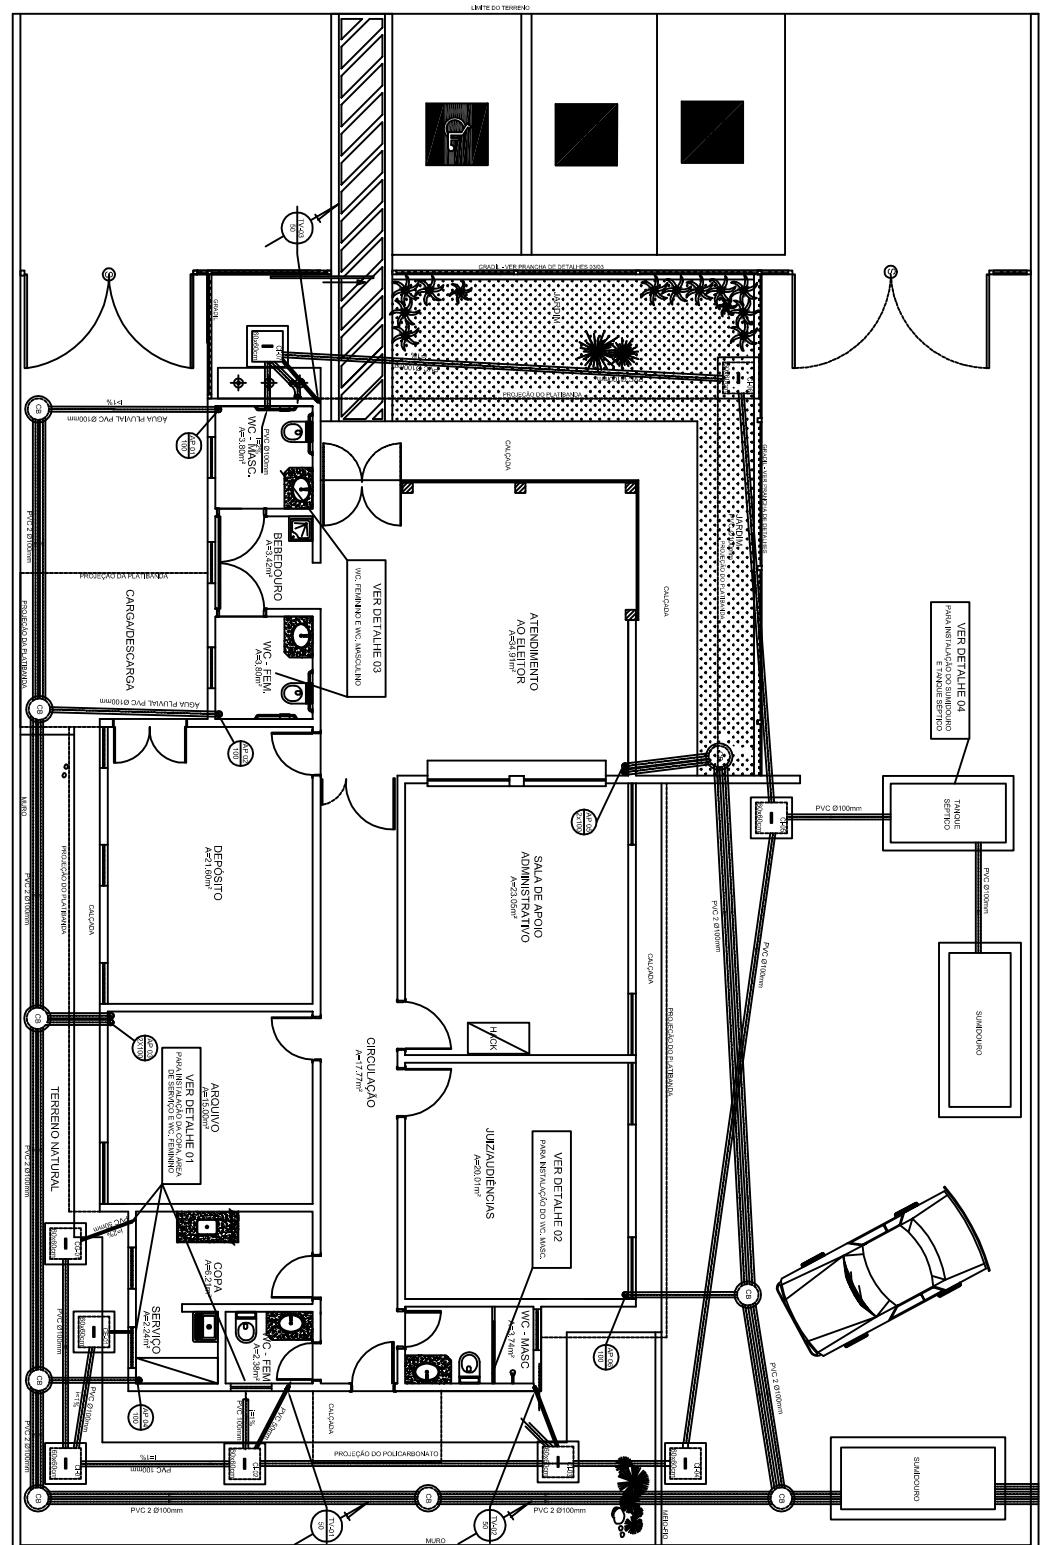


**LEGENDA:**

- CI - CAIXA DE INSPEÇÃO
- CG - CAIXA DE GORDURA
- CE - CAIXA DE ESPUMA
- CB - CAIXA COM FUNDO DE BRITA
- TV - TUBO DE VENTILAÇÃO
- CD - CAIXA DE DESCARGA
- TUBULAÇÃO DE ESGOTO

INFORMAÇÕES	
ÁREA DO TERREIRO: 600,00m²	
ÁREA CONSTRUIDA: 221,00m²	
CONTRIBUIÇÃO DE ÁREA:	
SANITÁRIA	
1/2	

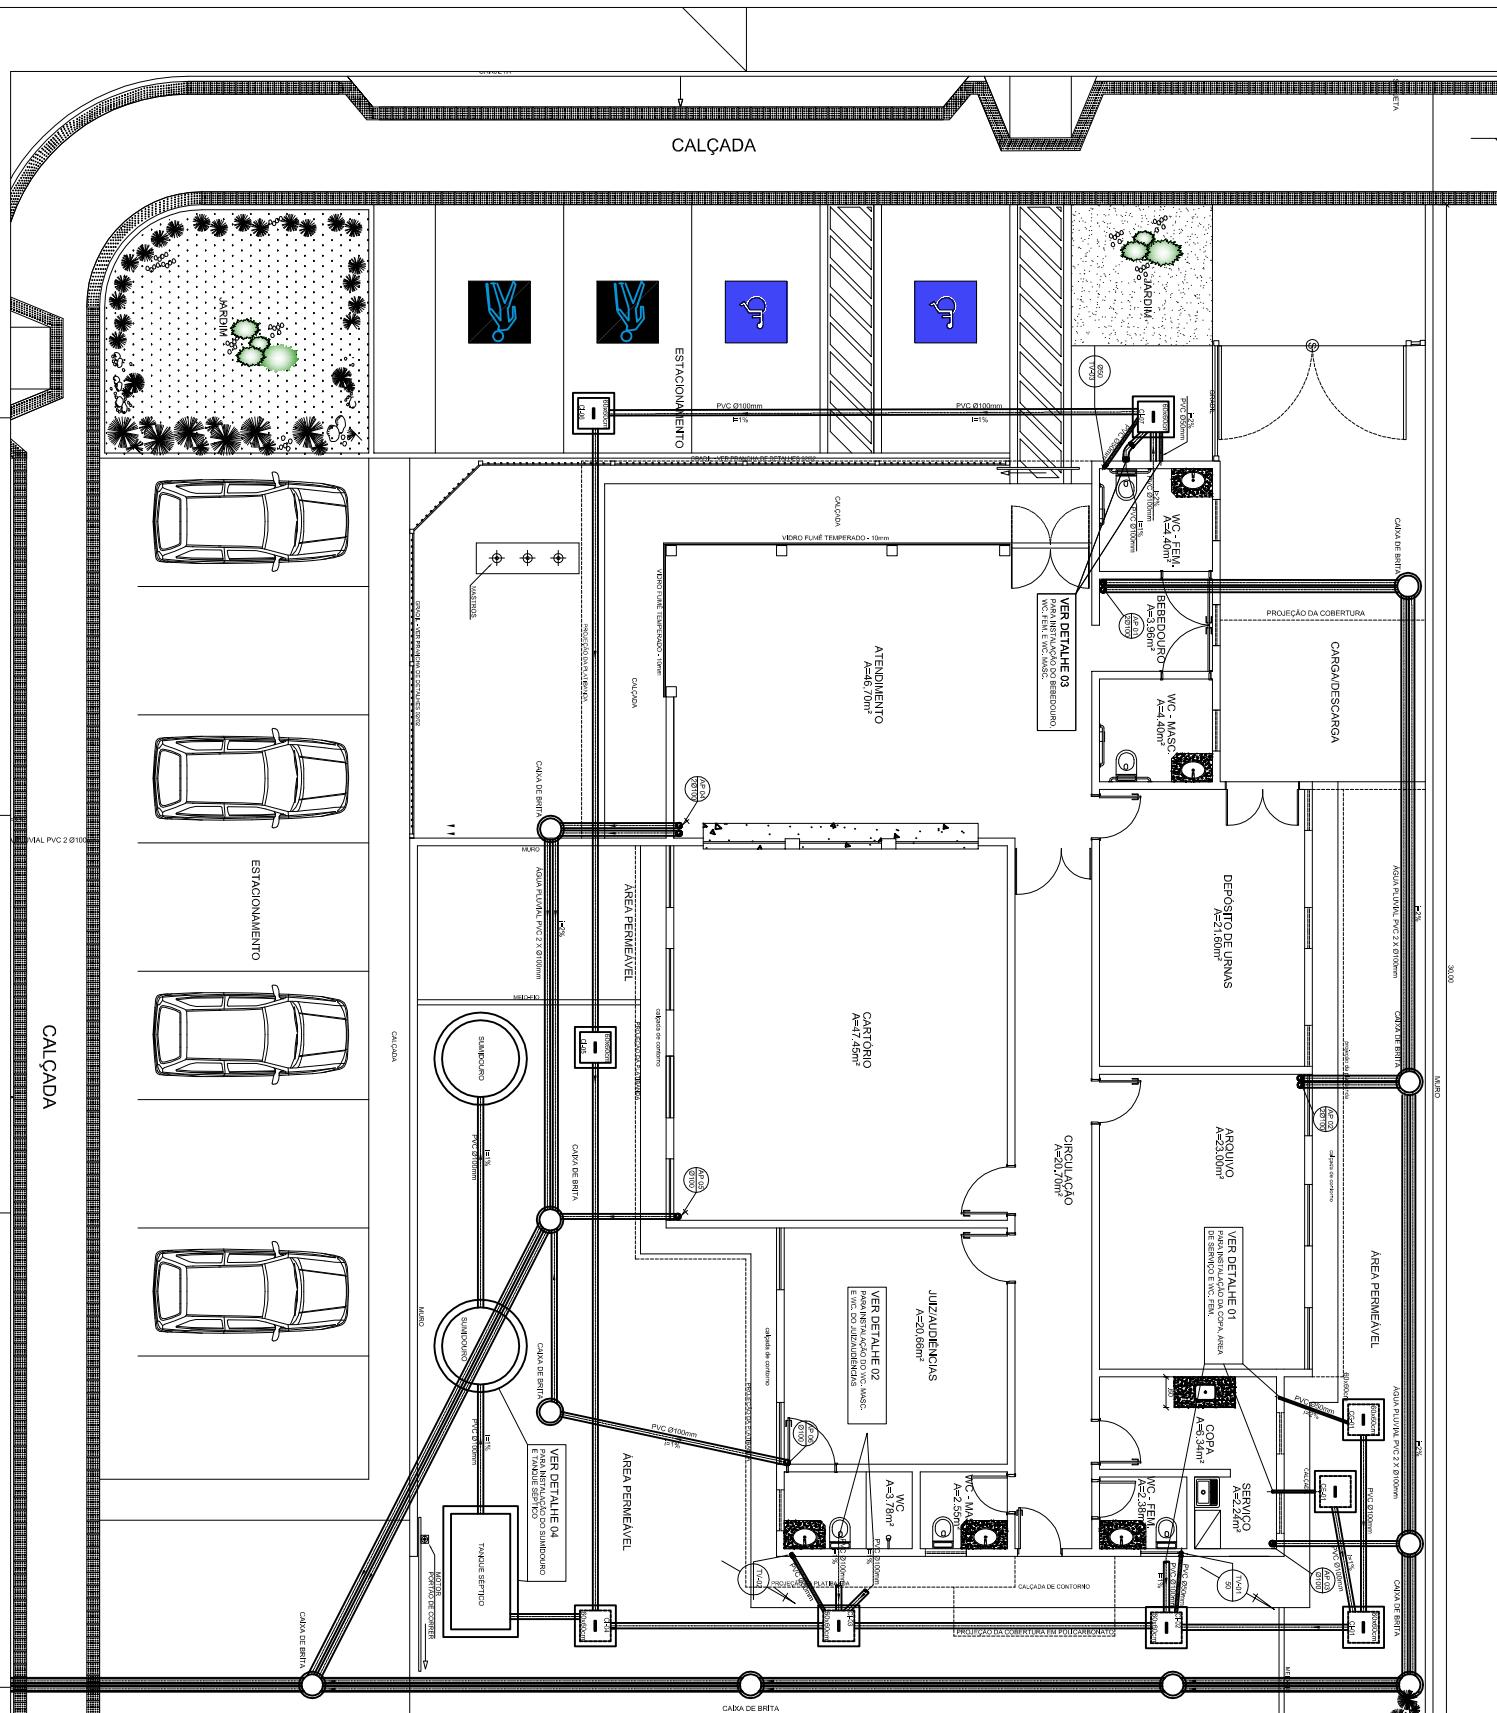



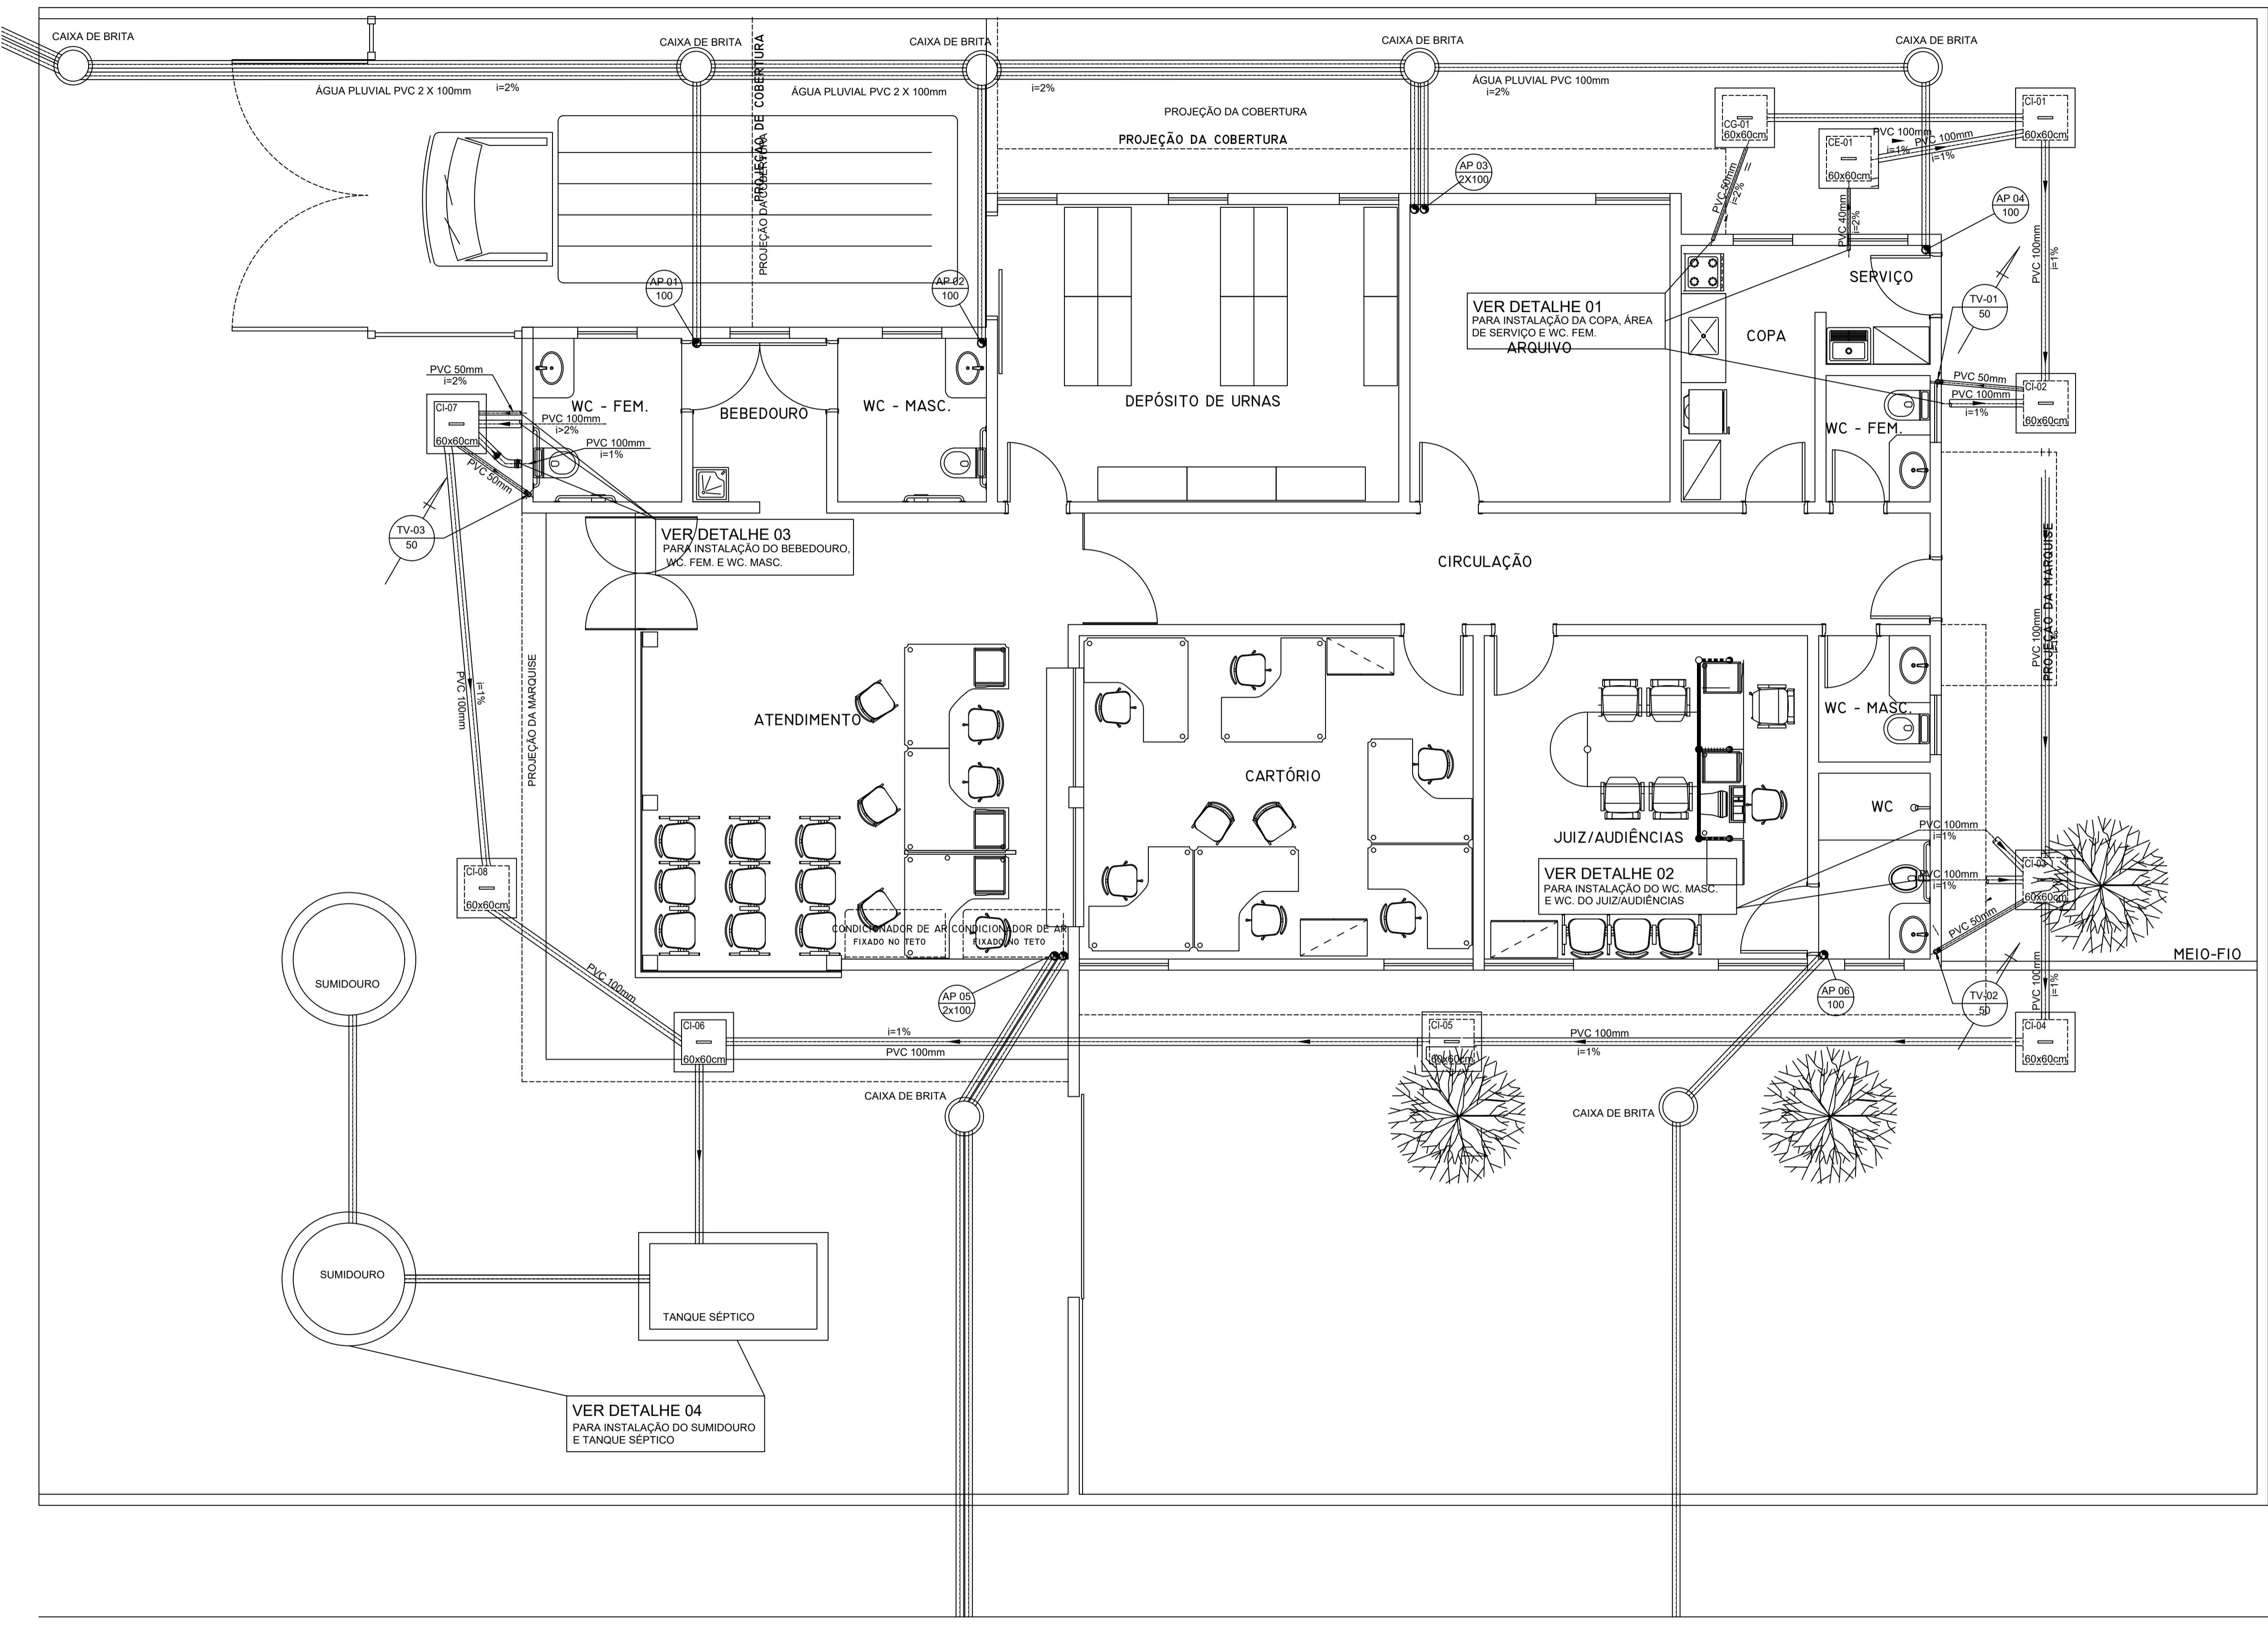

### LEGENDA:

- CI - CAIXA DE INSPEÇÃO
- CG - CAIXA DE GORDURA
- CE - CAIXA DE ESPUMA
- TV - TUBO DE VENTILAÇÃO
- CD - CAIXA DE DESCARGA
- TUBULAÇÃO DE ESC

OBRA:	FÓRUM ELEITORAL DE ALEXANDRIA	PRANCHA:	01/02
ENDEREÇO:	ROD. RN 117 - LOTEAMENTO NOVO HORIZONTE - ALEXANDRIA - RN	LOCAL:	
CONTEÚDO:	IMPLEMENTAÇÃO GERAL	DATA:	FEVEREIRO/2008
DESENHISTA:	SANITÁRIA	DATA:	
REPUbLICA FEDERATIVA DO BRASIL			
TRIBUNAL REGIONAL ELEITORAL DO RIO GRANDE DO NORTE			
Profa André de Albuquerque		Seção de Engenharia e Obras	
n° 534, Cidade Alta		Tel.: (84) 4006-5651	
Natal-RN		E-mail: seo@tre-rn.gov.br	
ASSINATURAS			
TRIBUNAL REGIONAL ELEITORAL DO RIO GRANDE DO NORTE			
AUTOR DO PROJETO JOSE HAROLD MACHADO JUNIOR - CREA 1640-D			
RESPONSÁVEL TÉCNICO:			
QUADRO DE ÁREAS:			
ÁREA DO TERRENO 800,00m <sup>2</sup>		ÁREA CONSTRUIDA 177,60m <sup>2</sup>	
OBSERVAÇÕES:			
CESSÃO DE DIREITOS: Em conformidade com o Artigo 111 da Lei 8.666/1993, cedo os direitos patrimoniais relativos a este projeto ao Tribunal Regional Eleitoral do Rio Grande do Norte.			
JOSE HAROLD MACHADO JUNIOR - CREA 1640-D Autor do Projeto			
APROVAÇÃO:			